



TRIBUNALE ORDINARIO DI PALERMO

Sezione Sesta Civile

Esecuzione immobiliare n. 206/2022 R.G.Es.

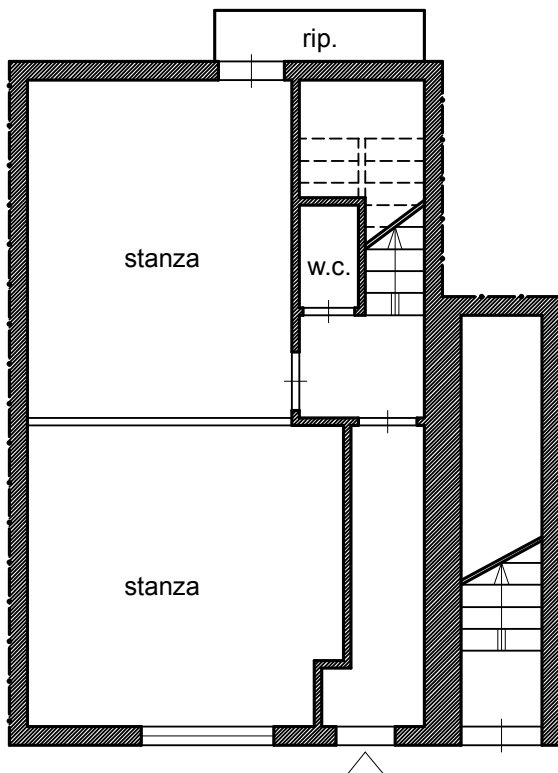

Planimetria piano terra

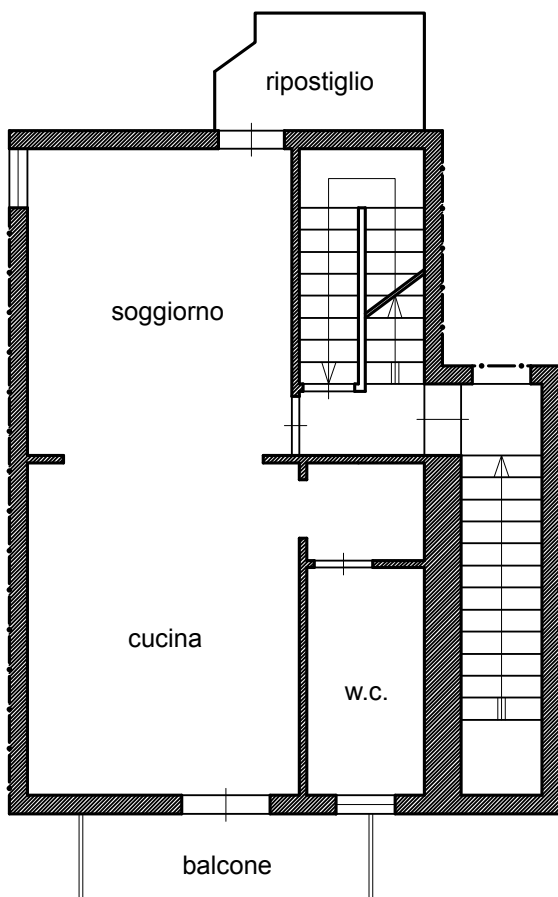

Planimetria piano primo

Strada Provinciale n. 596

Scala 1:100