


RILIEVO GRAFICO DEI LOCALI AD UFFICI SITI IN GIARDINELLO (PA), VIA VITTORIO EMANUELE n.60/A - PIANO TERRA-RIALZATO- C.U. Fg. 2, part. 2123, subalterno 4, z.c. unica, cat. A/10, cl.U, cons. 9.5 vani - sup.cat. totale 239 mq - totale escluso aree scoperte 239 mq - r.c. € 1275,65 - L'UNITA' HA DIRITTO AL BCNC DI CUI AL SUB 1 - SCALA GRAFICA 1 : 100

ALLEGATO 3.2 LOTTO 2

VIA GIUSEPPE MAZZINI

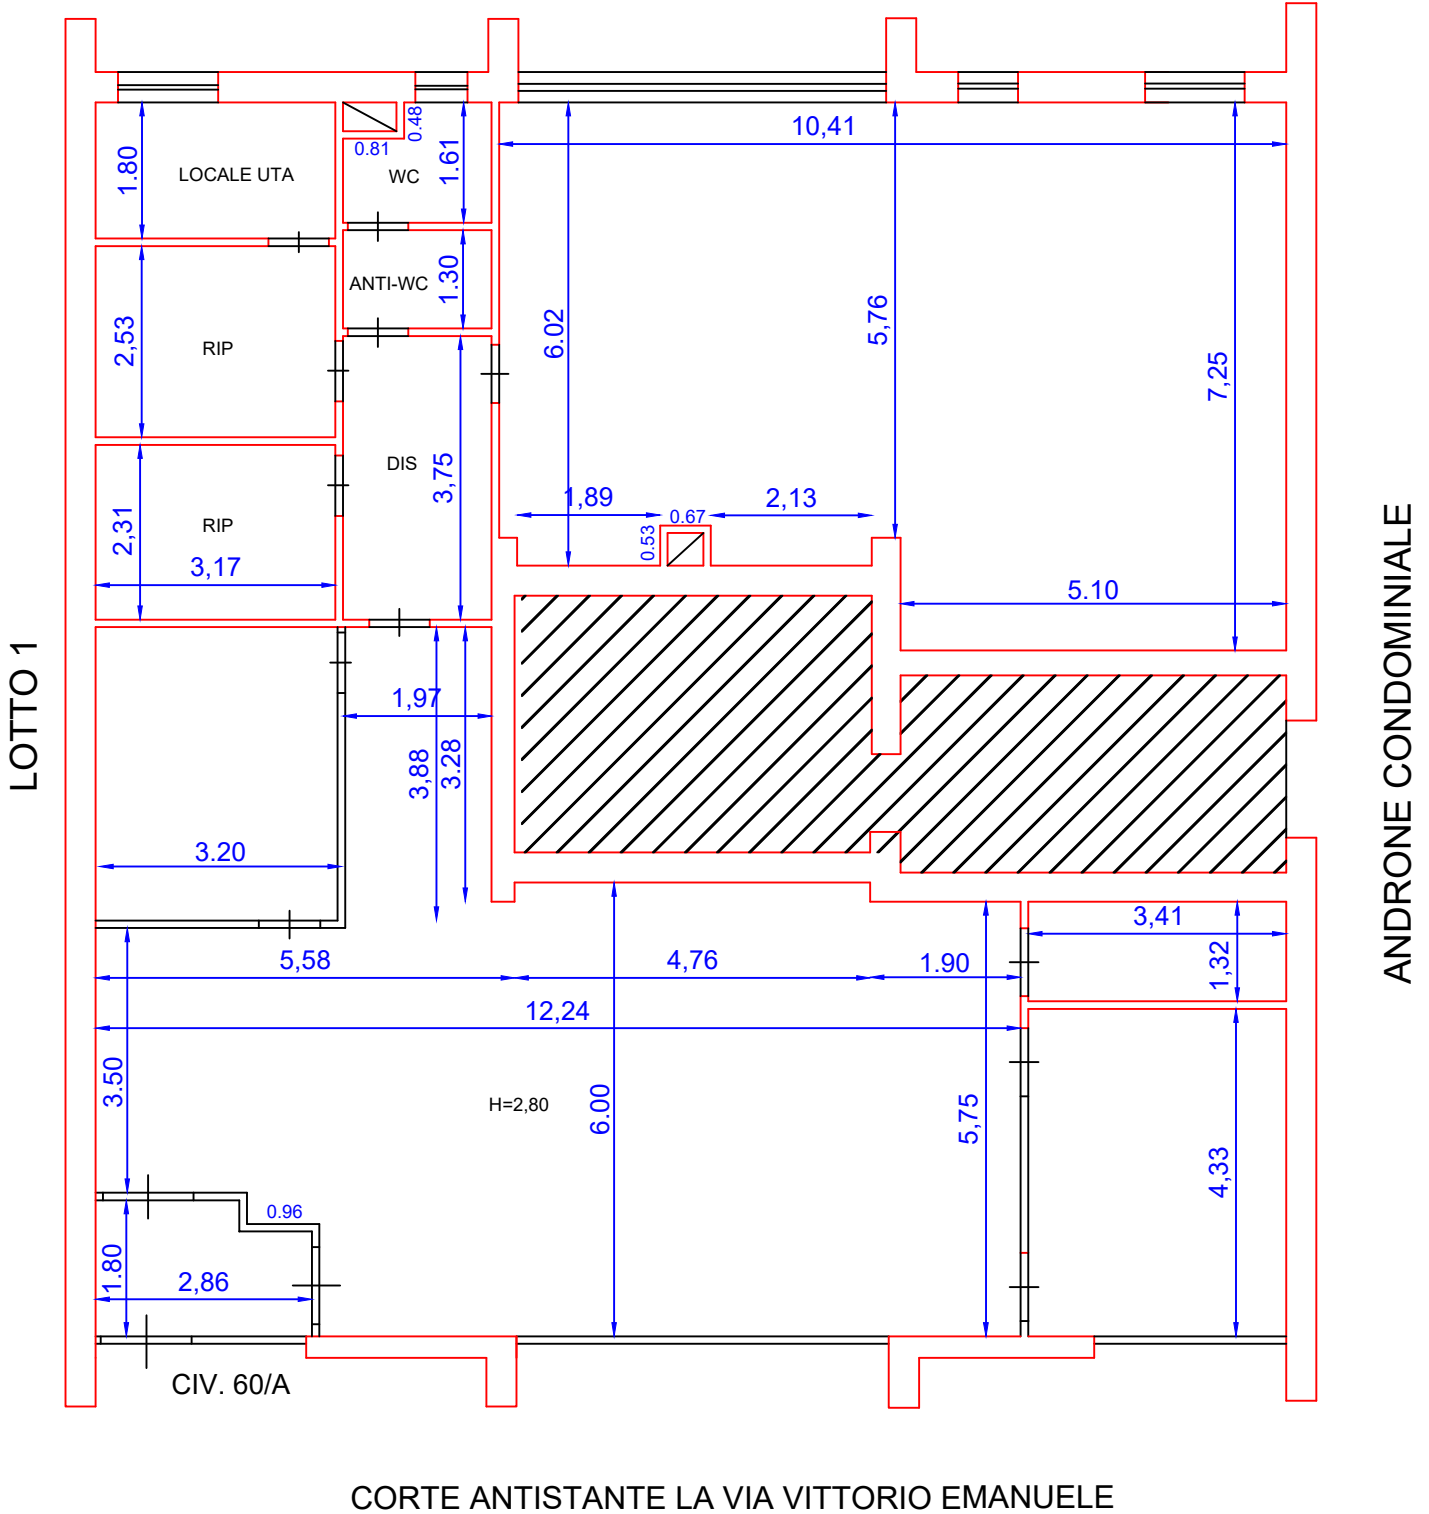

LOTTO 1

ANDRONE CONDOMINIALE

ESPERTO STIMATORE
ARCH. GIUSEPPE VENUTELLI
 Via Sammartino n° 9 - 90141 PALERMO
 Tel/Fax 0916115139 - Cell 3474579672
 E-MAIL archgiusvenutelli@libero.it



Firmato Da: VENUTELLI GIUSEPPE Emesso Da: ARUBAPEC S.P.A. NG CA 3 Serial#: 204ff8924db56dfc000436e467c821c9