


Planimetria con evidenza degli abusi presenti

Planimetria Immobile Via Catania n. 168, piano primo, interno 17  
Abusi presenti

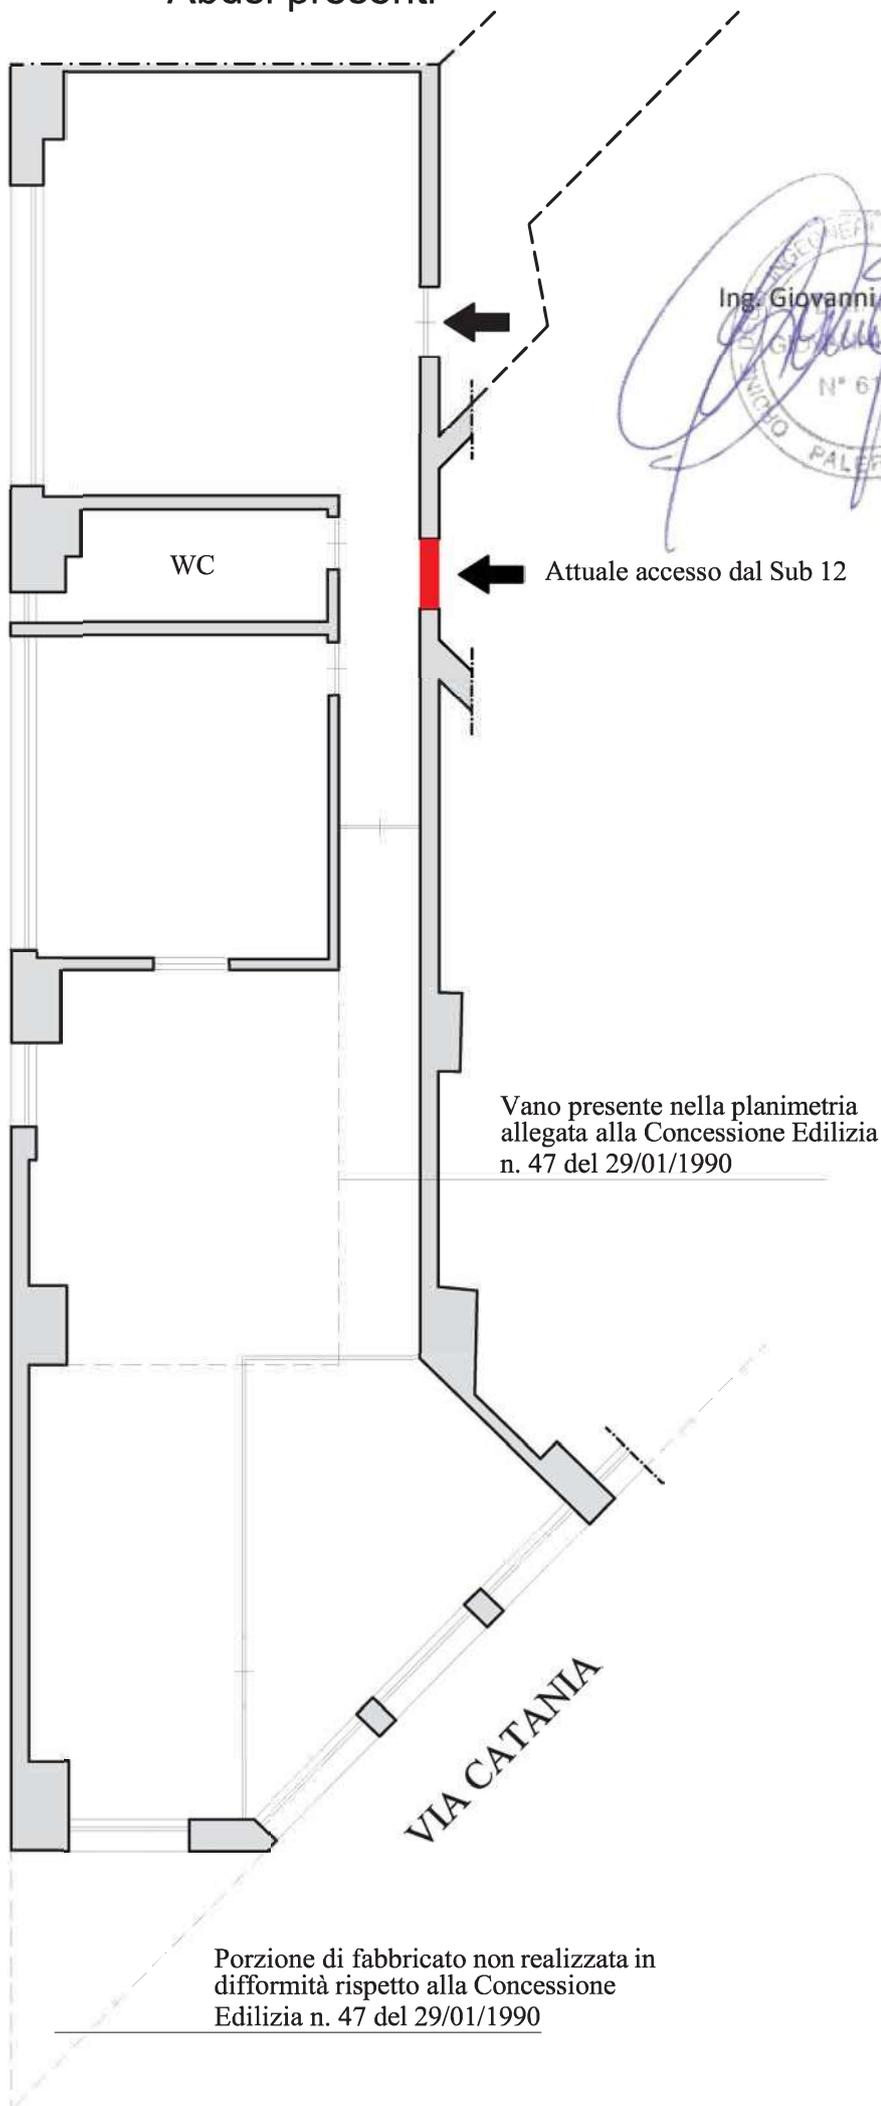

Vano presente nella planimetria allegata alla Concessione Edilizia n. 47 del 29/01/1990

Porzione di fabbricato non realizzata in difformità rispetto alla Concessione Edilizia n. 47 del 29/01/1990



Scala 1:100