

MODULARIO  
F. rig. rend. - 497



MINISTERO DELLE FINANZE  
DIREZIONE GENERALE DEL CATASTO E DEI SERVIZI TECNICI ERARIALI

MOD. B (Nuovo Catasto Edilizio Urbano)

Lire  
100

# NUOVO CATASTO EDILIZIO URBANO


(R. DECRETO-LEGGE 13 APRILE 1939, N. 652)

Planimetria dell'immobile situato nel Comune di MONTELEPPE Via PIETRO MERRA N° 62

Ditta

Allegata alla dichiarazione presentata all'Ufficio Tecnico Erariale di PALERMO

Scheda N° 37502

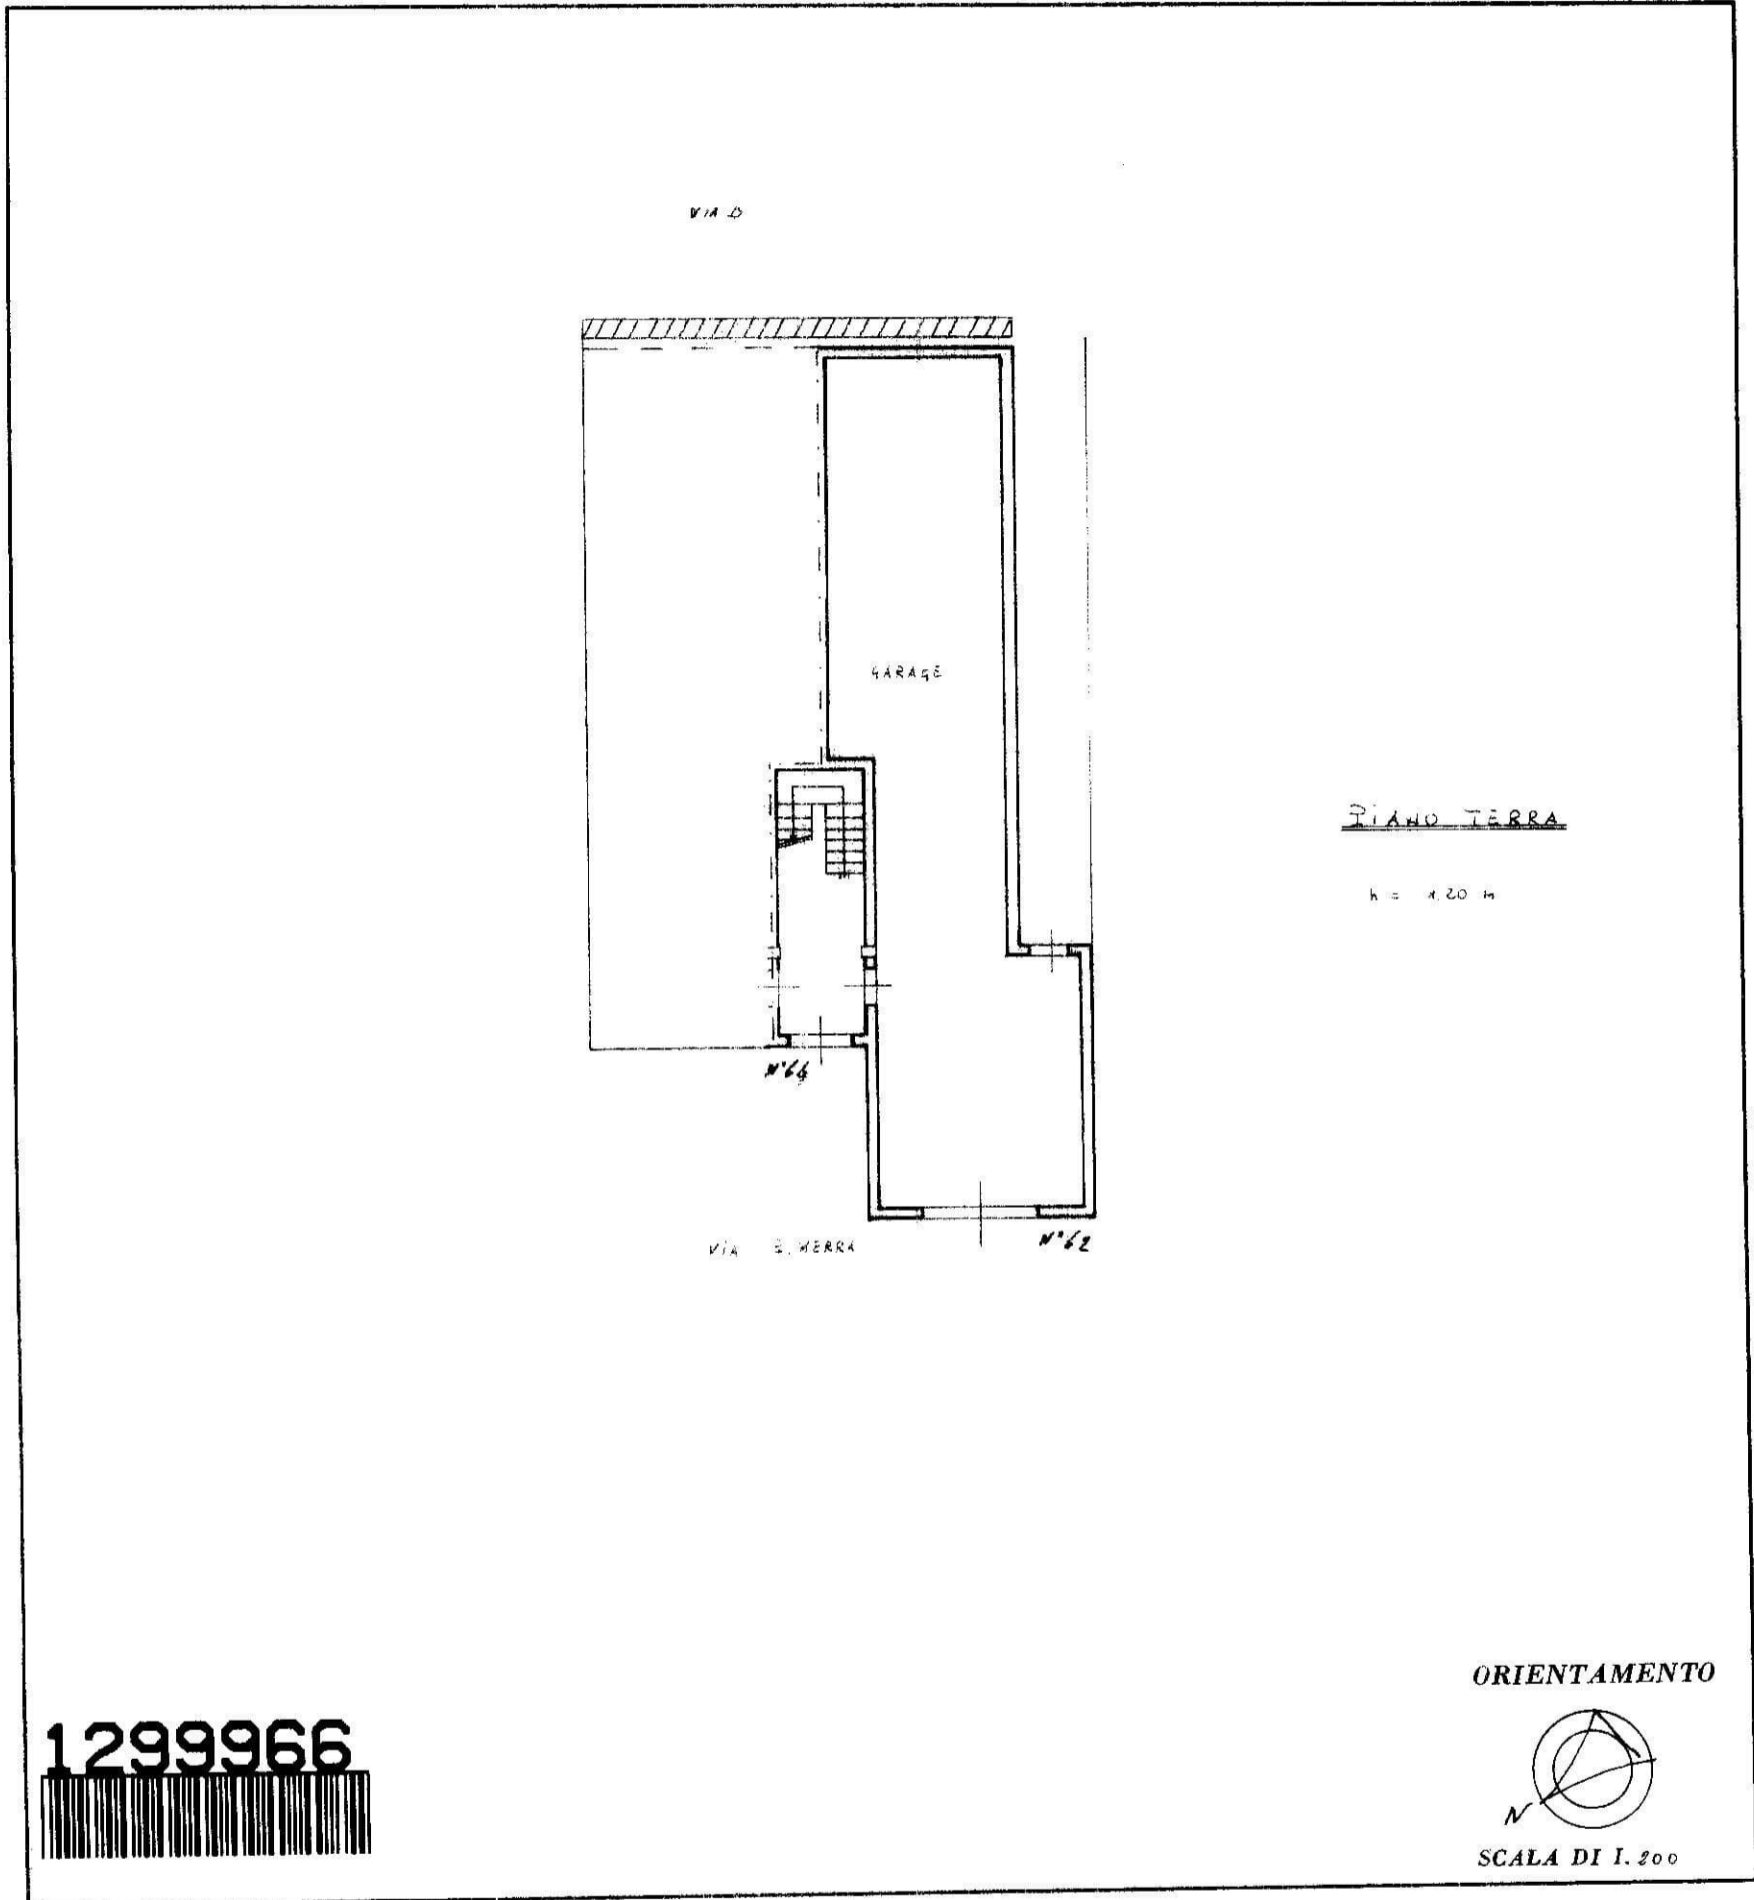

SPAZIO RISERVATO PER LE ANNOTAZIONI D'UFFICIO

DATA 3 MAR 1984

PROT. N° 588

2175  
2175

Compilata dal GEOM.  
(Titolo, nome e cognome del tecnico)

Iscritto all'Albo dei GEOMETRI

della Provincia di PALERMO

DATA

Firma: