

**Agenzia del Territorio
CATASTO FABBRICATI
Ufficio Provinciale di
Palermo**

Dichiarazione protocollo n. PA0337890 del 22/06/2009

Planimetria di u.i.u. in Comune di Palermo

Piazza Vittorio Emanuele Orlando

all.to 10

civ. 49

Identificativi Catastali:

Sezione:

Foglio: 126

Particella: 825

Subalterno: 170

Compilata da:

Latorre Francesco Paolo

Iscritto all'albo:

Geometri


Prov. Palermo

N. 4023

Scheda n. 1

Scala 1:200

Quinto Piano Interrato

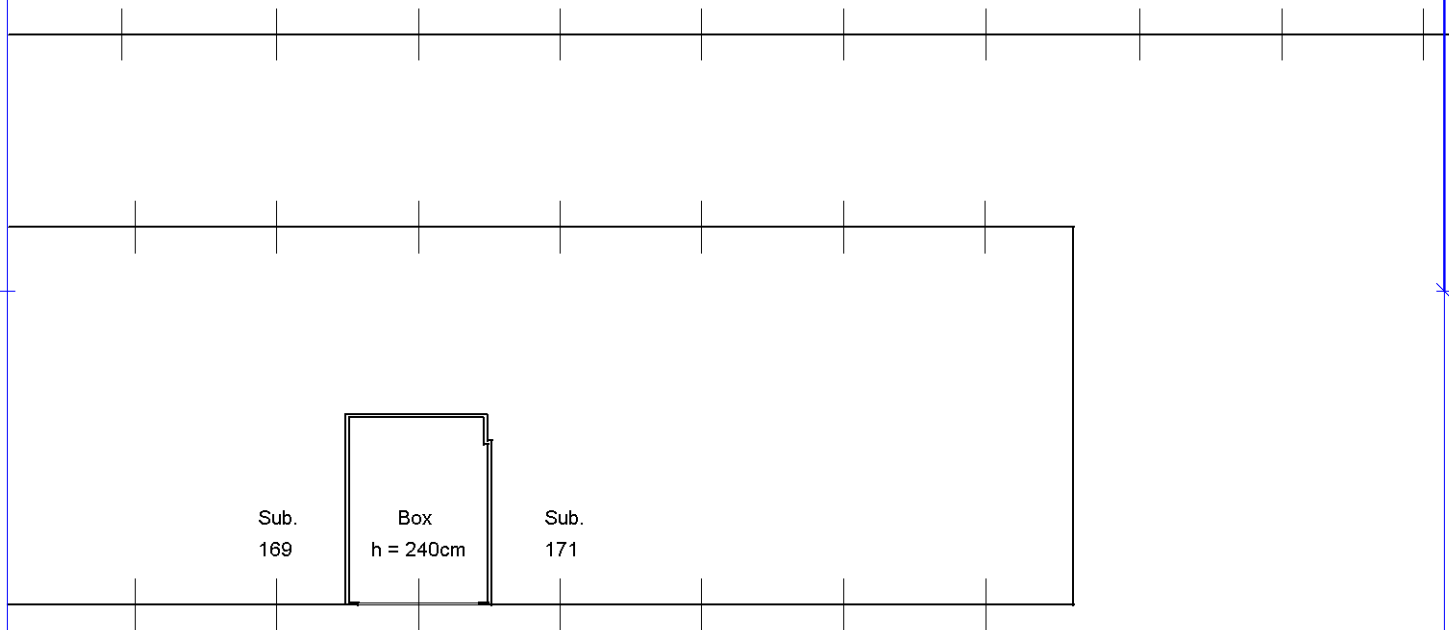

Orientamento



Ultima planimetria in atti