



EDIFICIO INDUSTRIALE SITO A VILLABATE (PA), FONDO LA ROSA snc, PIANO TERRA, AMMEZ. E 1° PIANO  
CENSITO AL N.C.E.U. AL FOGLIO 2, PARTICELLA 4057. STATO DI FATTO PIANO TERRA (scala 1:200)

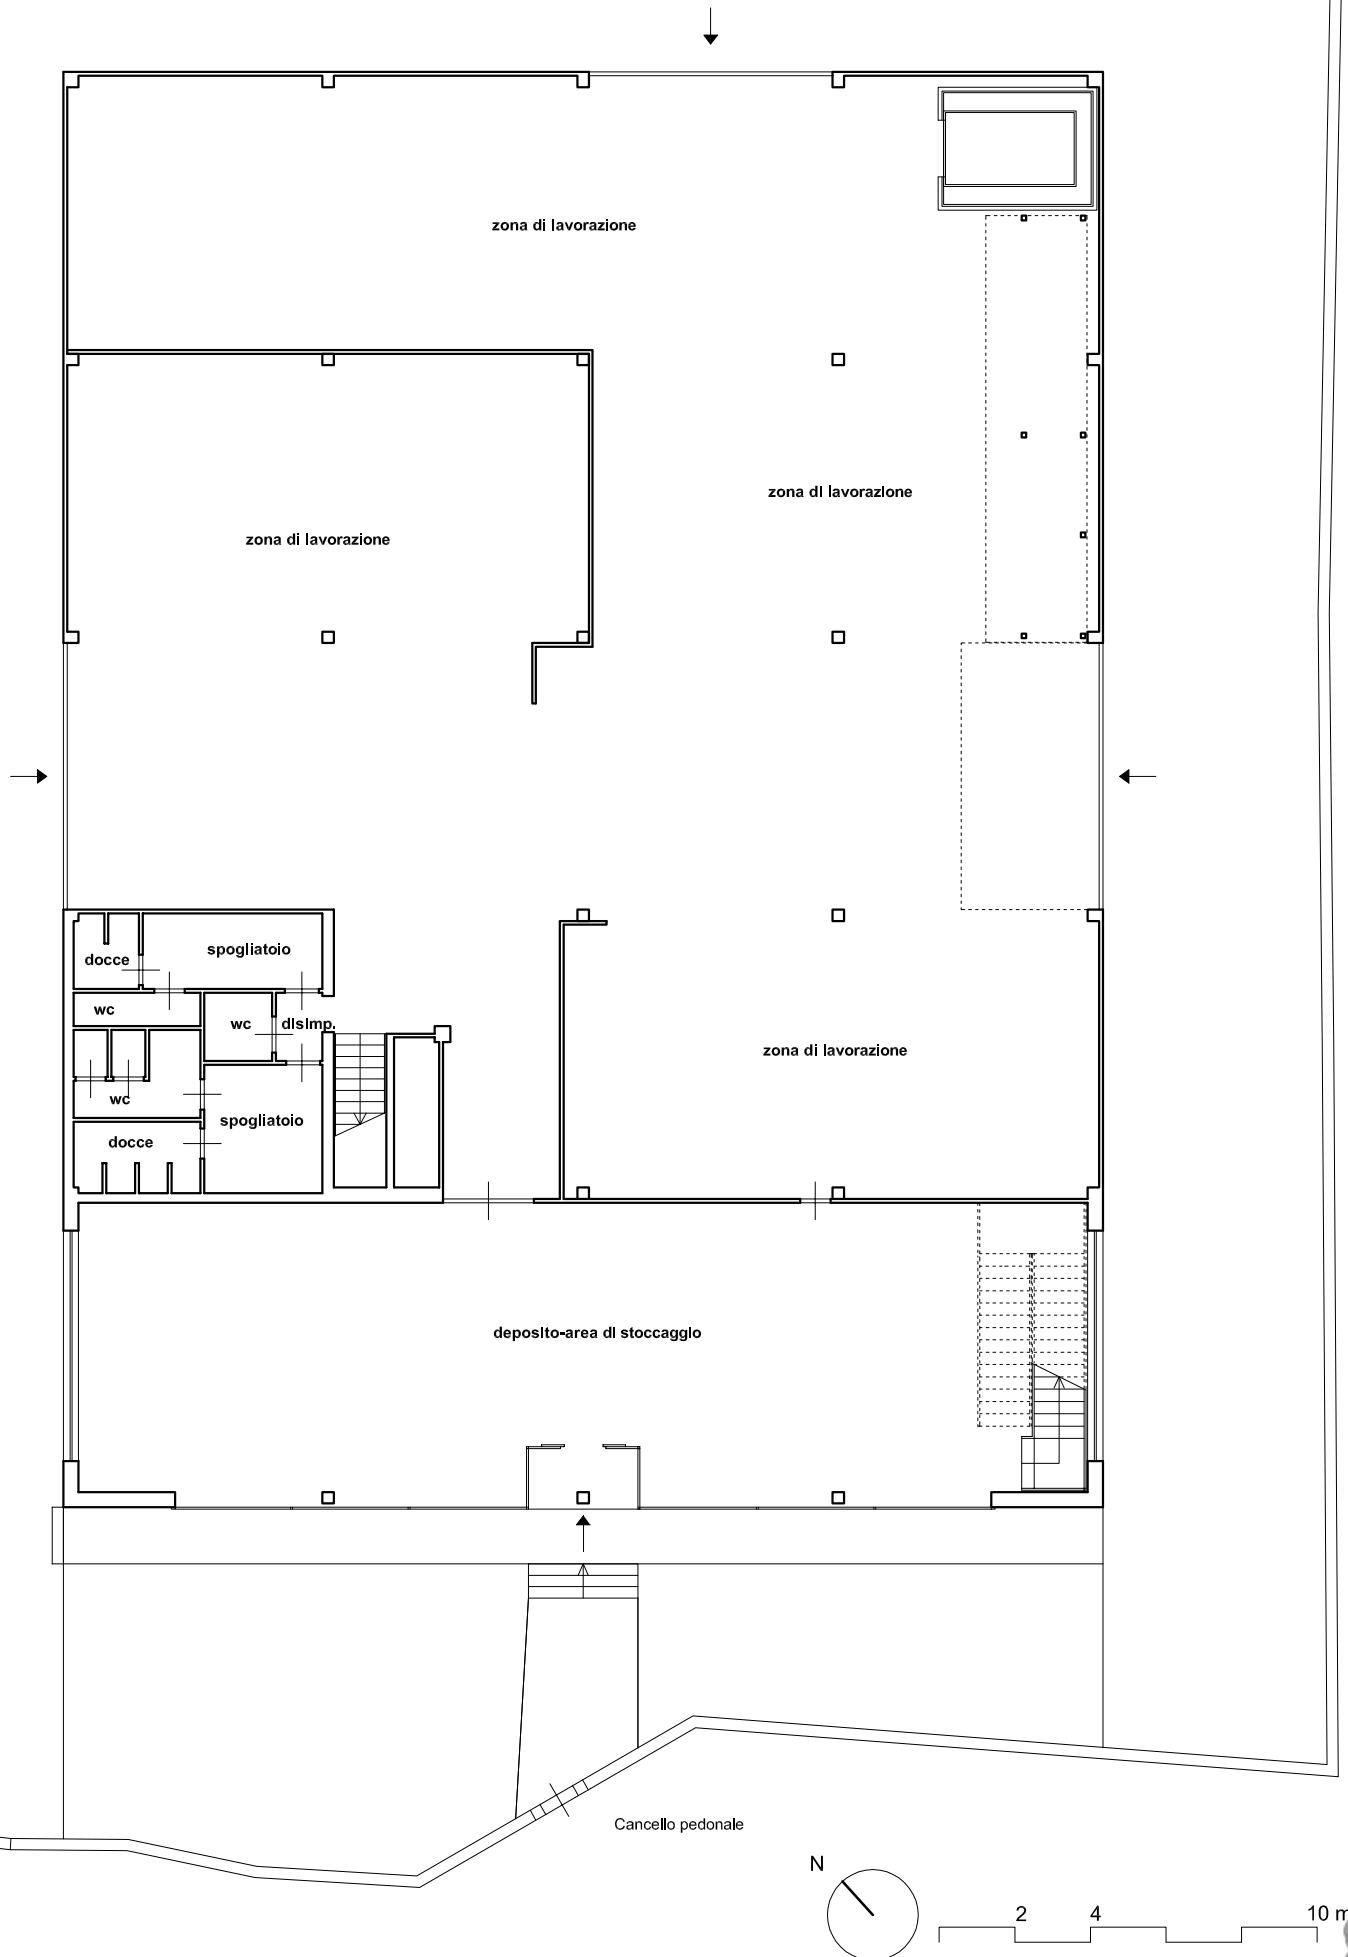

EDIFICIO INDUSTRIALE SITO A VILLABATE (PA), FONDO LA ROSA snc, PIANO TERRA, AMMEZ. E 1° PIANO  
CENSITO AL N.C.E.U. AL FOGLIO 2, PARTICELLA 4057. STATO DI FATTO PIANO AMMEZZATO (scala  
1:200)

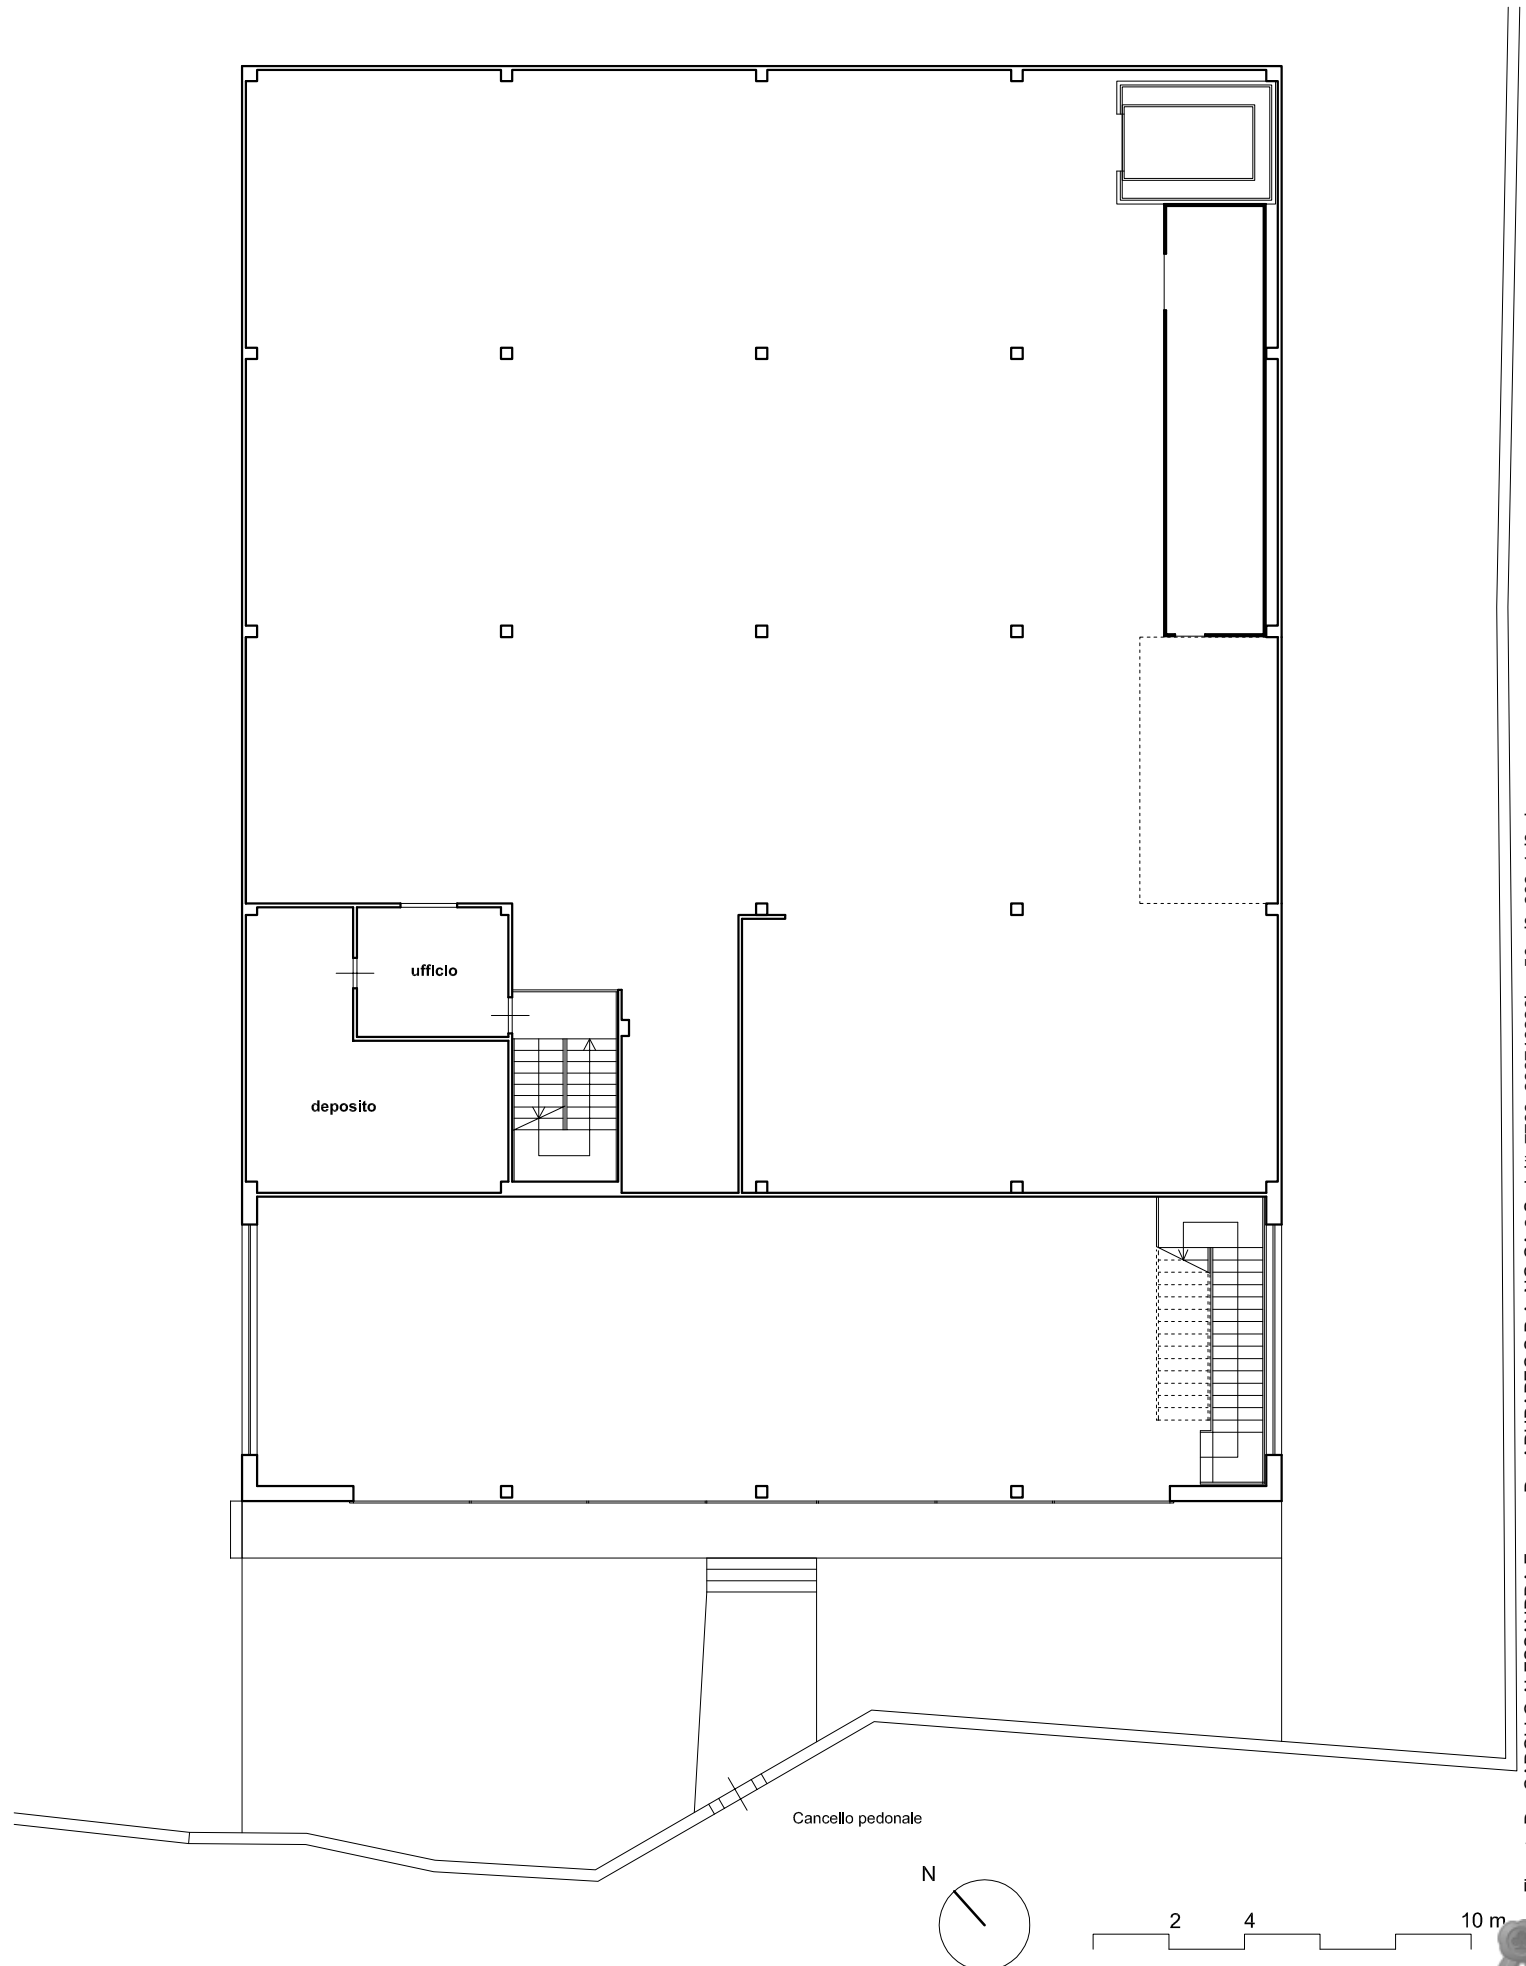

EDIFICIO INDUSTRIALE SITO A VILLABATE (PA), FONDO LA ROSA snc, PIANO TERRA, AMMEZ. E 1° PIANO  
CENSITO AL N.C.E.U. AL FOGLIO 2, PARTICELLA 4057. STATO DI FATTO PRIMO PIANO (scala 1:200)

