




EDIFICIO INDUSTRIALE SITO A VILLABATE (PA), FONDO LA ROSA snc, CENSITO AL N.C.E.U. AL FOGLIO 2, PARTICELLA 4057.
SCHEMA COMPARATIVO TRA IL PROGETTO DI VARIANTE E LO STATO DI FATTO (PIANO TERRA in scala 1:200).

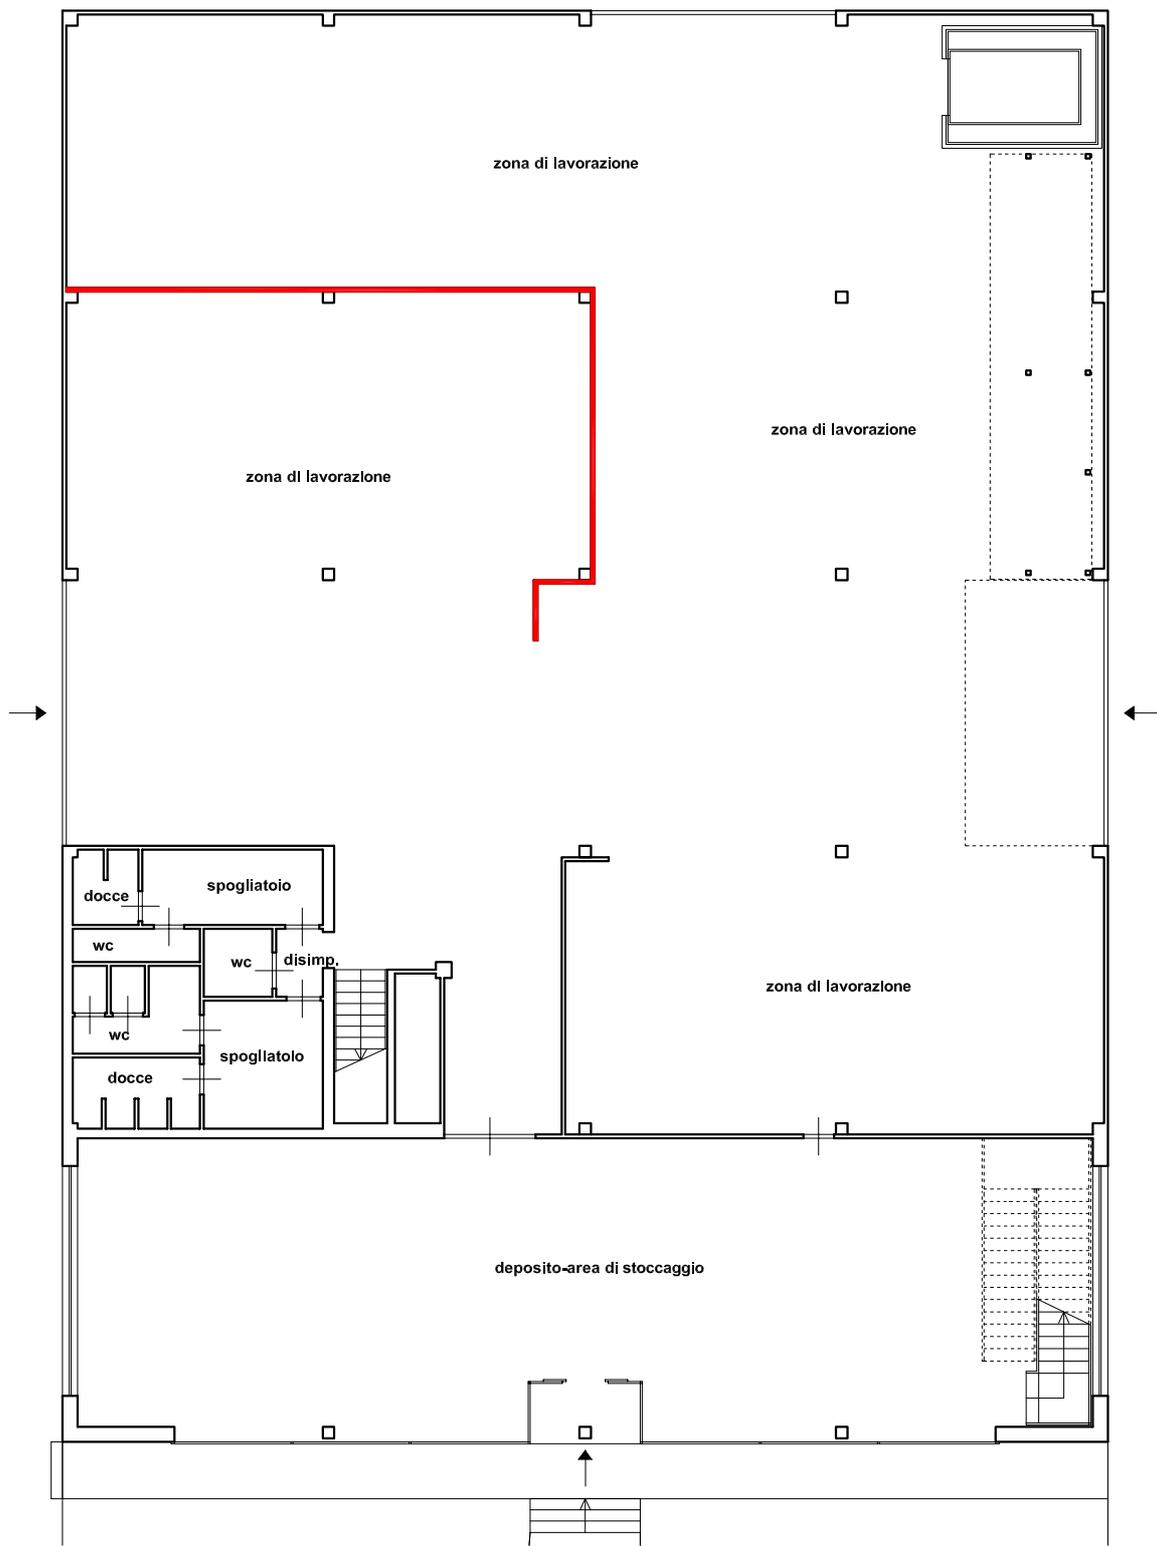

-  Cambio di destinazione d'uso
-  Demolizione
-  Costruzione

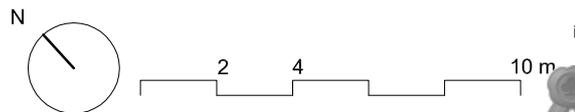


EDIFICIO INDUSTRIALE SITO A VILLABATE (PA), FONDO LA ROSA snc, CENSITO AL N.C.E.U. AL FOGLIO 2, PARTICELLA 4057.
SCHEMA COMPARATIVO TRA IL PROGETTO DI VARIANTE E LO STATO DI FATTO (PIANO AMMEZZATO in scala 1:200).

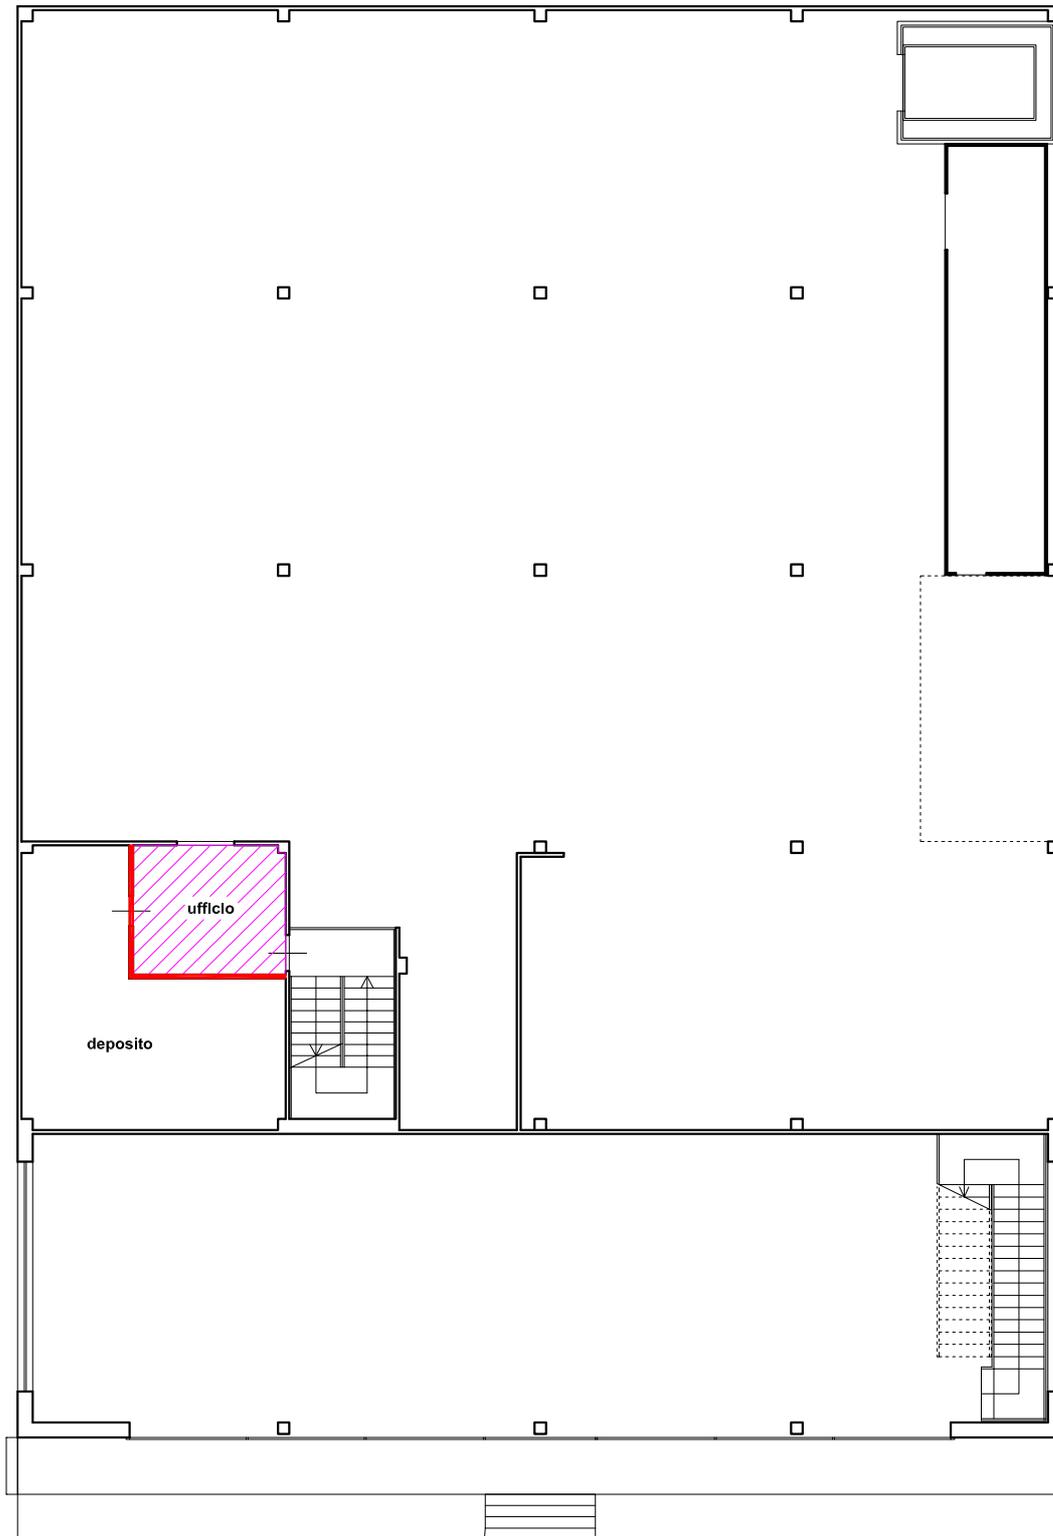

 Cambio di destinazione d'uso


 Demolizione

 Costruzione

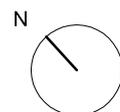

2 4 10 m


EDIFICIO INDUSTRIALE SITO A VILLABATE (PA), FONDO LA ROSA snc, CENSITO AL N.C.E.U. AL FOGLIO 2, PARTICELLA 4057.
SCHEMA COMPARATIVO TRA IL PROGETTO DI VARIANTE E LO STATO DI FATTO (PRIMO PIANO in scala 1:200).

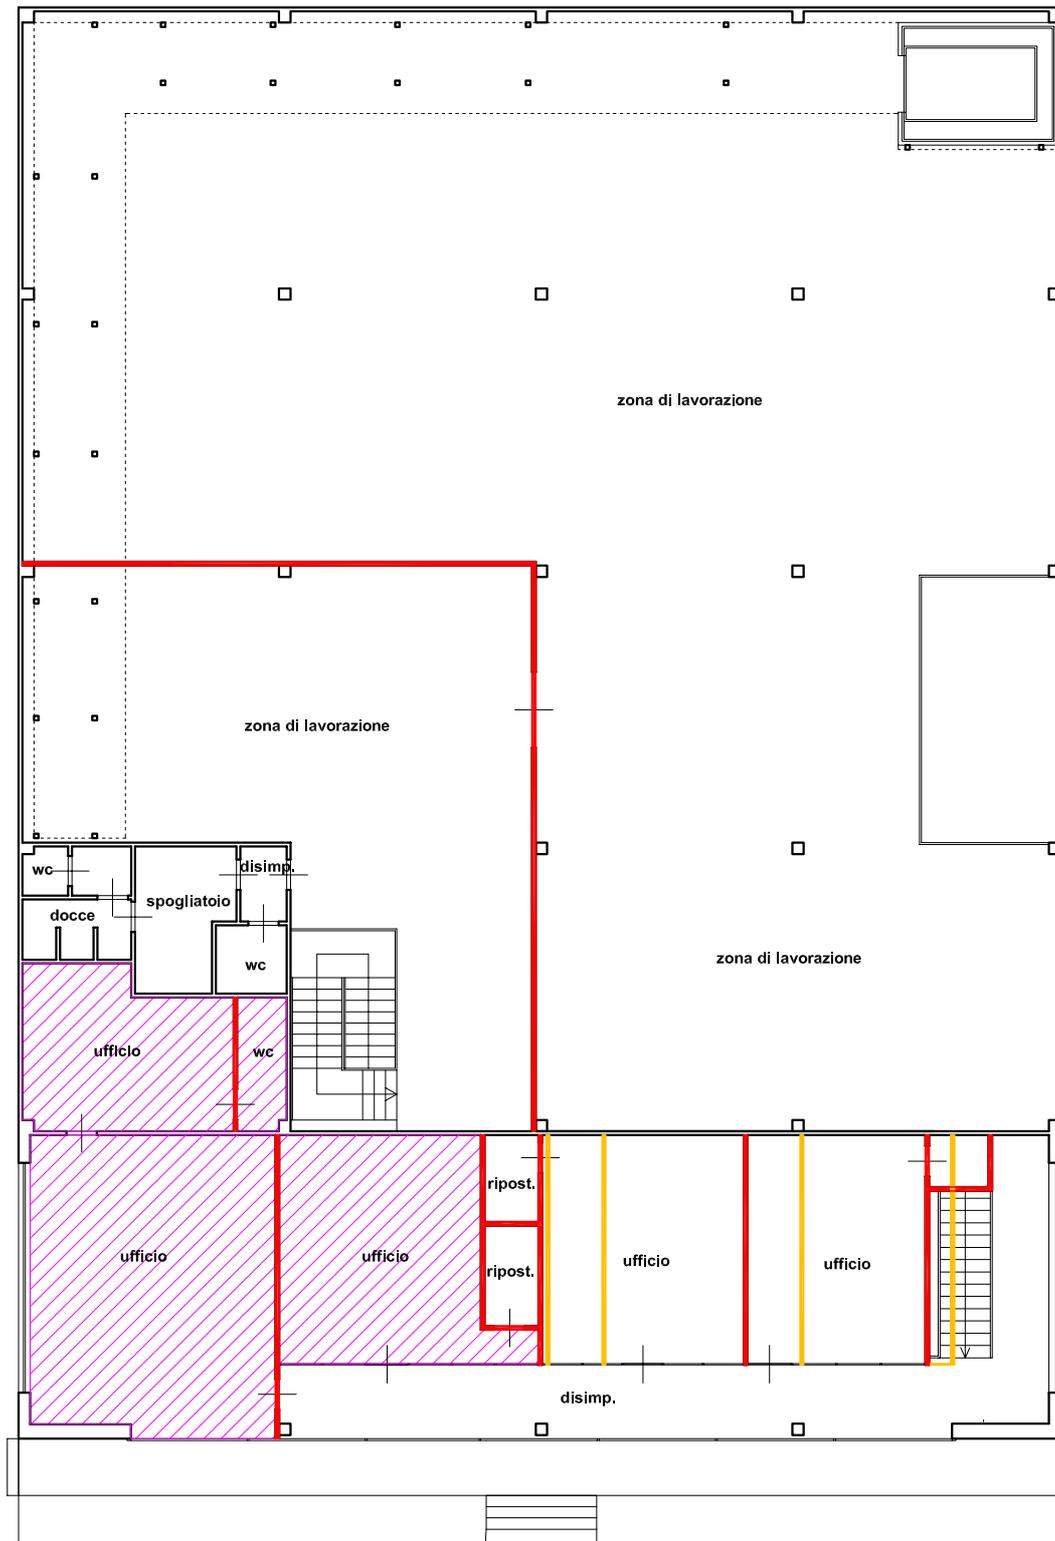

 Cambio di destinazione d'uso

 Demolizione

 Costruzione

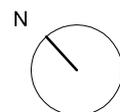

2 4 10 m