


Lotto 32

Tipologia	Locale Cantina	
Ubicazione	Palermo, via E. Tricomi civ. 2/i, scala C, p. seminterrato, quinta porta sulla destra entrando dall'androne condominiale della scala C	
Confini	nord-ovest	indiana perimetrale
	nord-est	locale cantina di cui al sub 46 (lotto 31)
	Sud-ovest	locale cantina di cui al sub 48 (lotto 33)
	Sud-est	corridoio di accesso comune
Dati catastali	N.C.E.U. del Comune di Palermo foglio 61, particella 2112, sub. 47	Cat. C/2, classe 6 [^] , Consistenza 5 mq, rendita € 6,20 in testa alla
Descrizione	L'immobile si compone di un unico ambiente.	
Stato manutentivo complessivo	Buono	
Data Sopralluogo	06.09.2005	
Consistenza	Sup. coperta: Sup. scoperta: Sup. commerciale: Altezza utile:	mq 5,00 - mq 5,00 mt. 2,75
Pertinenze	-	
Stato occupazionale	L'immobile è detenuto dalla sig.ra a cui è stato promesso in vendita dal debitore esecutato con preliminare di compravendita del 27.02.1997.	
Valutazione	€ 6.000,00	Euro seimila/00
Note:	- Per la regolarità urbanistico – edilizia si rimanda al relativo paragrafo della relazione.	
Allegati: Planimetria di rilievo; Documentazione fotografica.		

Lotto 32

Foglio 61 Part.IIa 2112 Sub. 47

Scala "C" Piano Seminterrato

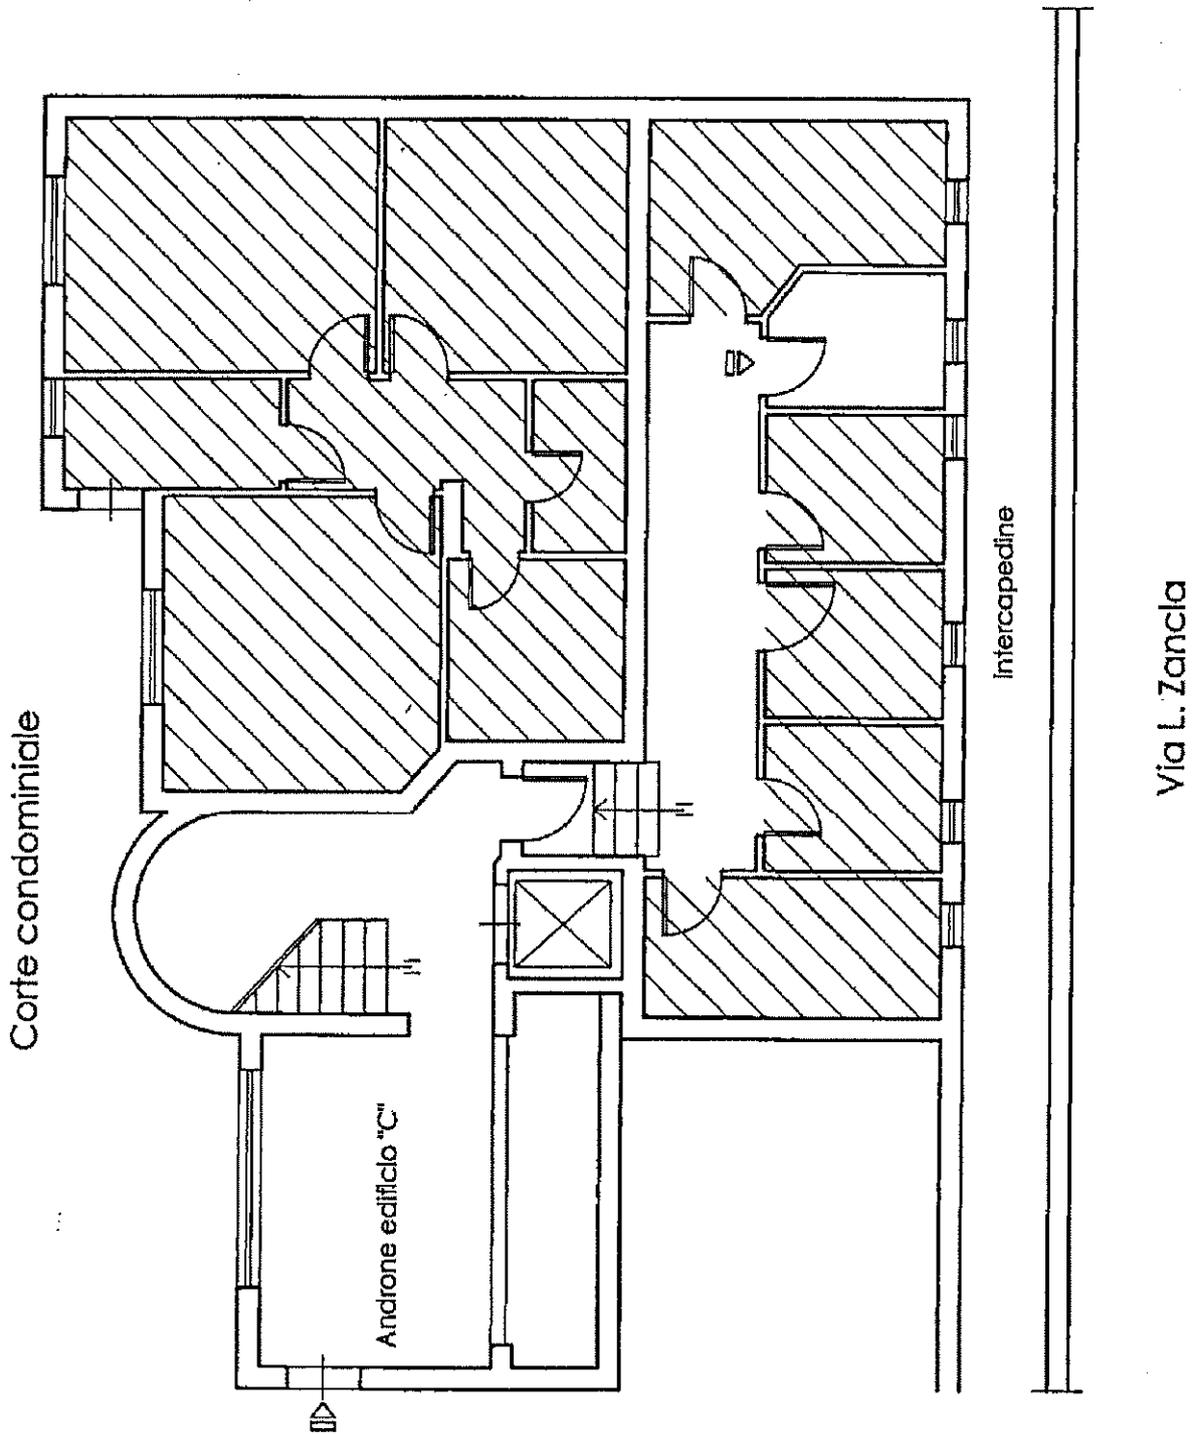

Planimetria di rilievo

Scala 1:100