

MODULARIO  
F. rig. rend. 497



MINISTERO DELLE FINANZE  
DIPARTIMENTO DEL TERRITORIO


MOD. BN (CEU)

**CATASTO EDILIZIO URBANO** (RDL 13-4-1939, n. 652)

\* Scala originale non disponibile. \*

LIRE  
200

Planimetria di u.i.u. in Comune di PARTINICO via CONTRADA PARRINI civ. -

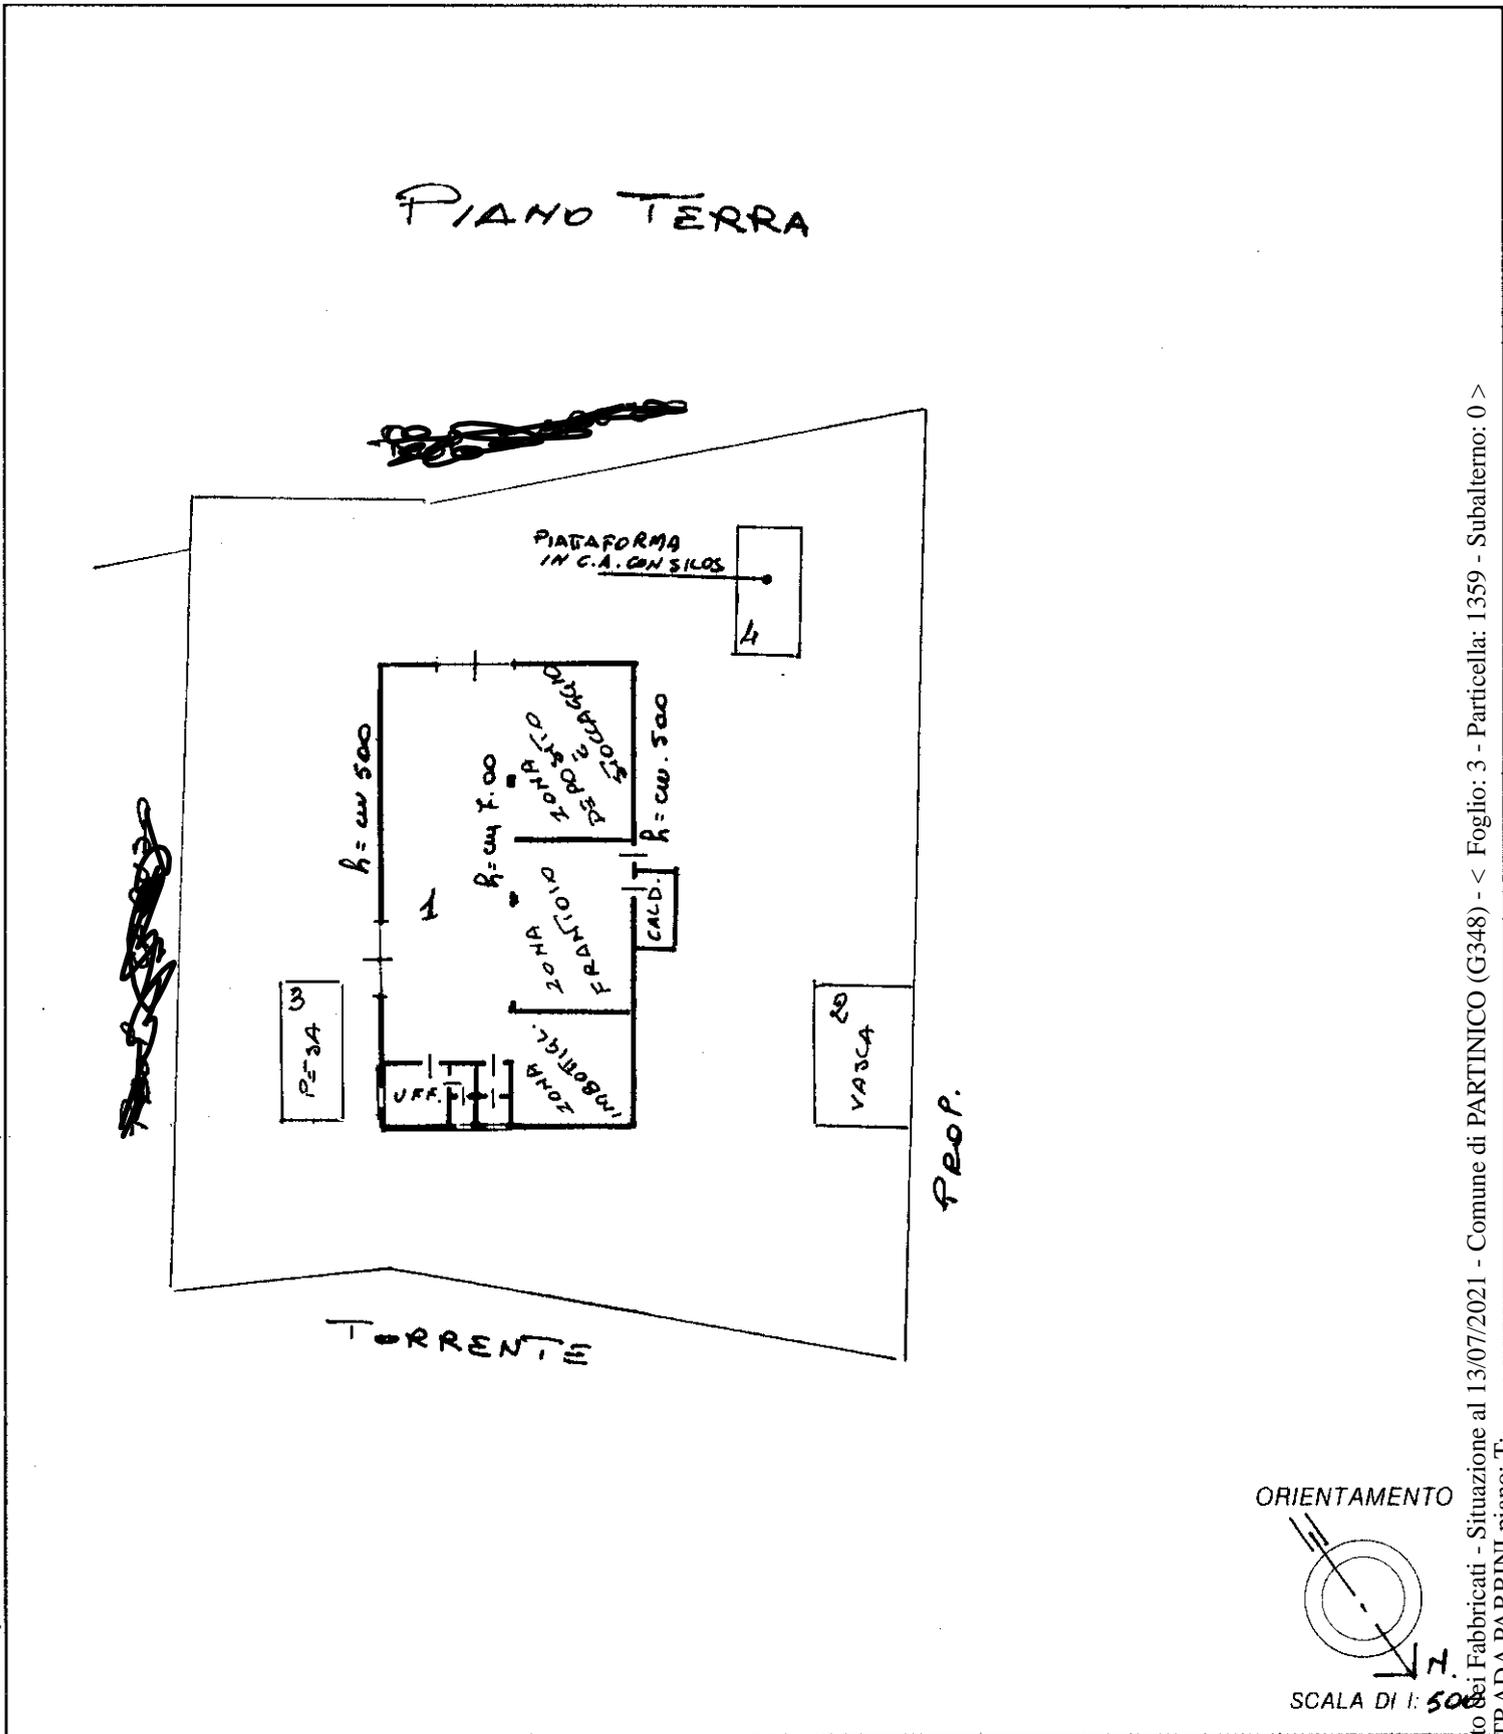

Roma - Istitute Pongrafiche e Zecca dello Stato - P.V.

Catasto dei Fabbricati - Situazione al 13/07/2021 - Comune di PARTINICO (G348) - < Foglio: 3 - Particella: 1359 - Subalterno: 0 >  
CONTRADA PARRINI piano: 1

Dichiarazione di N.C.   
Denuncia di variazione   
Ultima planimetria in atti

Compilata dal ARCHITETTO  
(Titolo, cognome e nome)  
iscritto all'albo de CA. ARCHITETTI  
PALERMO  
data 05-08-99 Firma [Signature]

RISERVATO ALL'UFFICIO  
E02234