


PLANIMETRIA ATTUALE

Cortile Milizia n. 3 - Comune di Carini

Foglio n. MU - Part.IIa n. 1972 - Sub n. 4

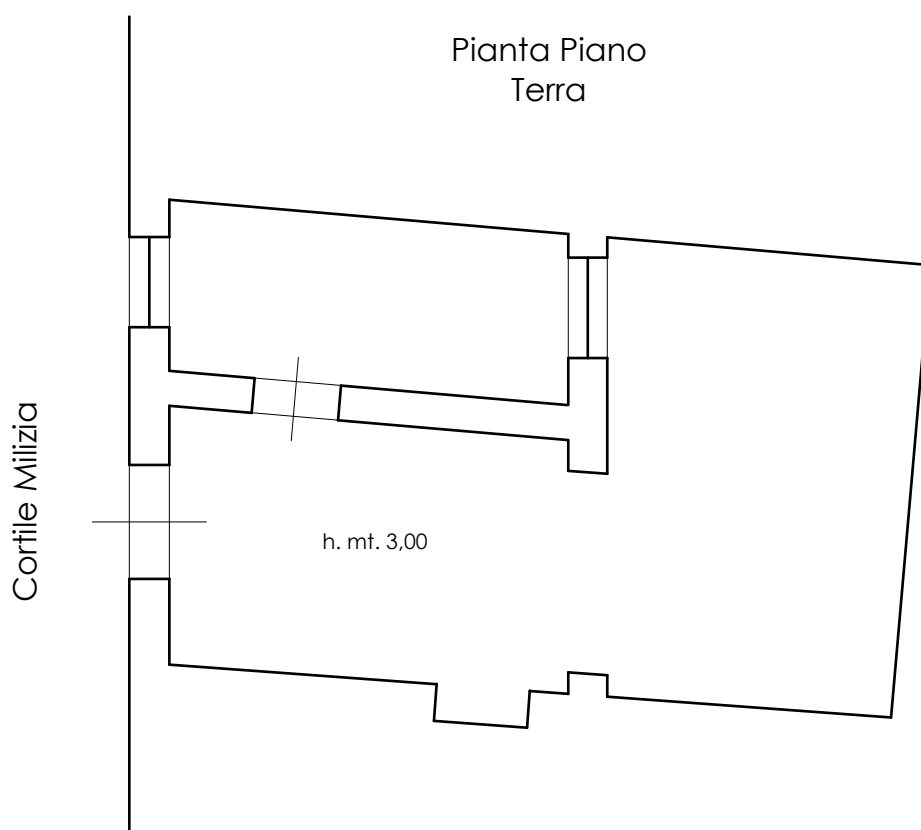

SUPERFICIE LORDA = SUP. COMMERCIALE 71,00 mq

SUPERFICIE NETTA = SUP. CONVENZIONALE 56,50 mq

scala 1/100

