


**Agenzia del Territorio
CATASTO FABBRICATI
Ufficio Provinciale di
Palermo**

Dichiarazione protocollo n. PA0542619 del 21/11/2008	
Planimetria di u.i.u. in Comune di Partinico	
Contrada Margi	civ. SNC
Identificativi Catastali:	Compilata da: Italiano Silvana
Sezione:	Iscritto all'albo: Dottori Agronomi E Forestali
Foglio: 55	Prov. Palermo
Particella: 843	N. 1106
Subalterno: 1	

Scheda n. 2 Scala 1:500

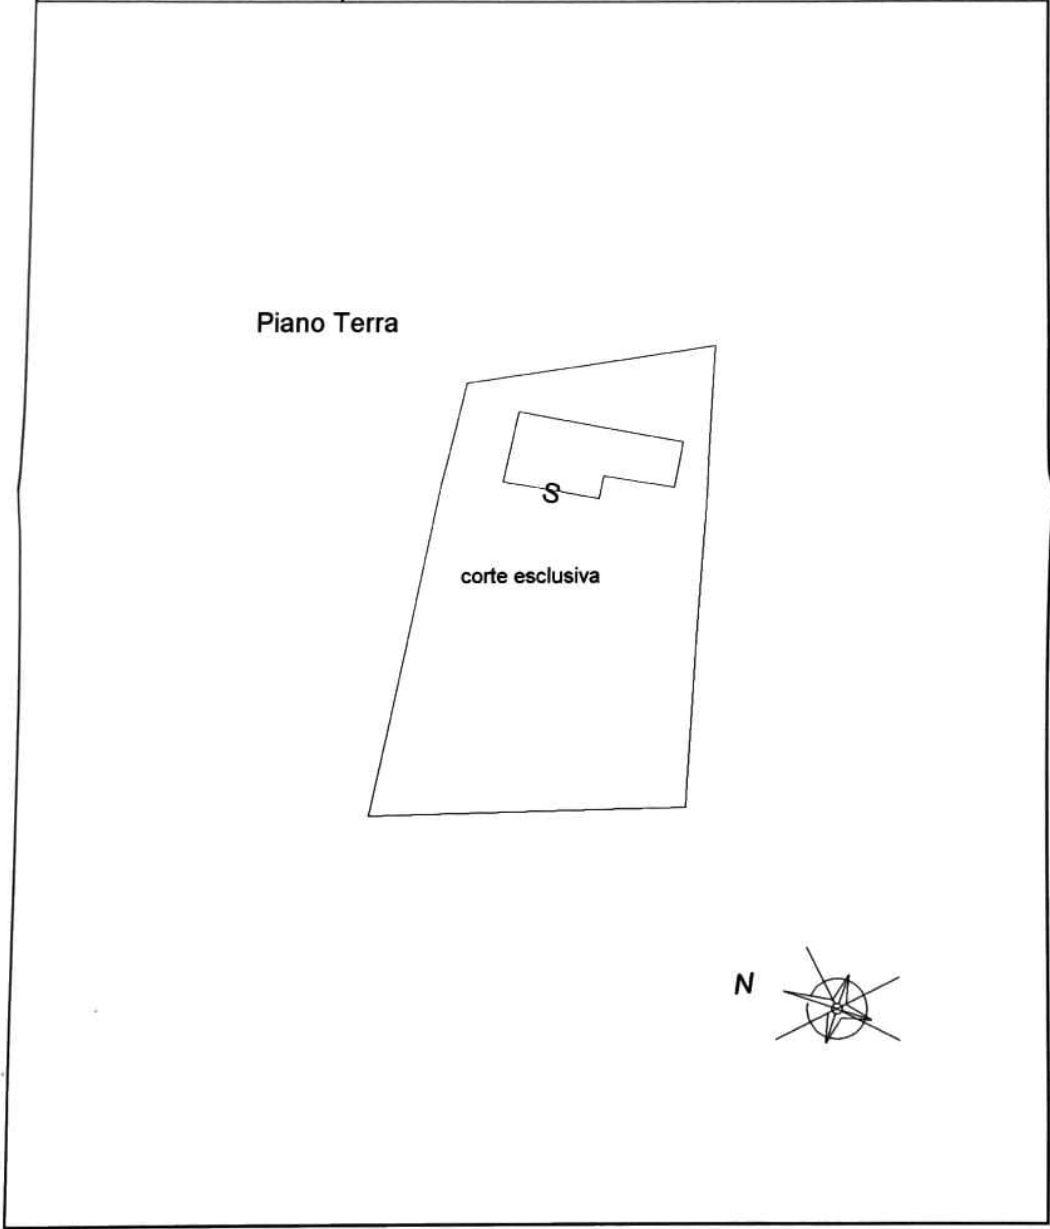

juju 01

Catasto dei Fabbricati - Situazione al 20/09/2023 - Comune di PARTINICO(G348) - < Foglio 55 - Particella 843 - Subalterno 1 >
FIRMATO DA: SERIO ELENA Emesso Da: NAMIRIAL CA FIRMA QUALIFICATA Serial#: 181318c506c5c7e

