
ALLEGATO N. 2

Pianta del Primo Piano allegata alla Concessione in Sanatoria n. 173/07;


Pianta del Primo Piano nello stato di fatto rinvenuto dal C.T.U.;

Planimetria catastale;

Visura catastale;

Fotografie.

Pianta allegata alla Concessione in Sanatoria

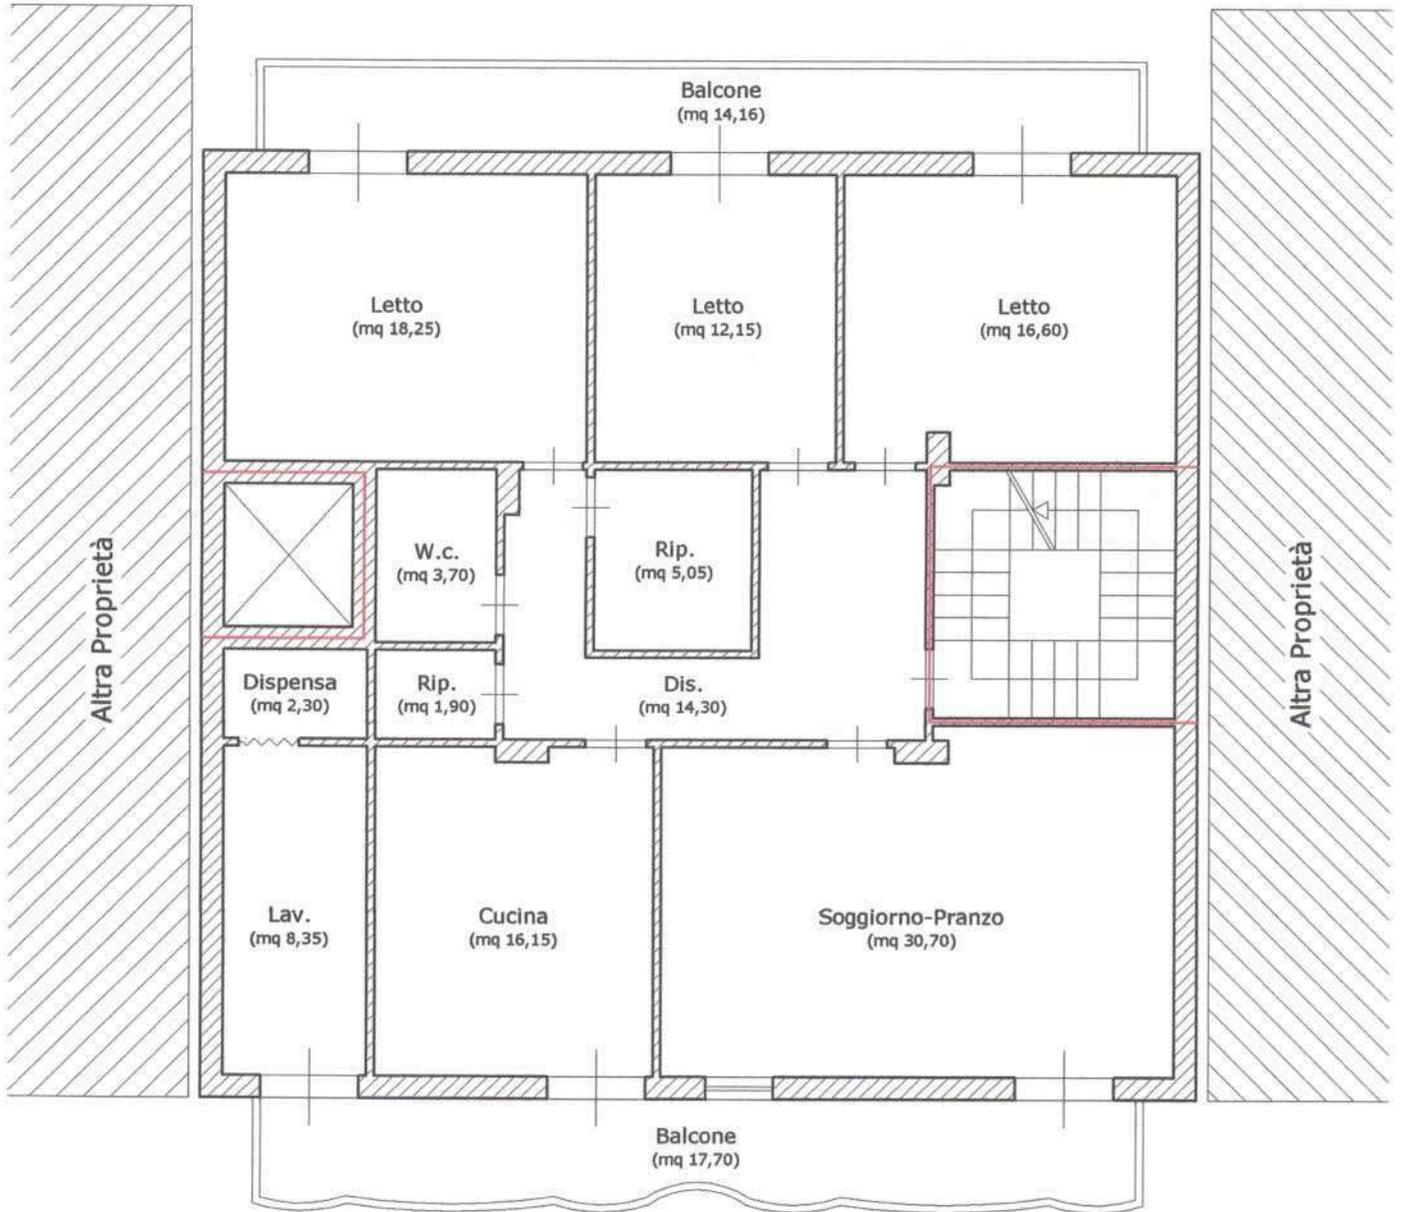

Via Senna




Pianta Piano Primo

Scala 1:100

STATO DI FATTO

Pianta Piano Primo

H=2,90

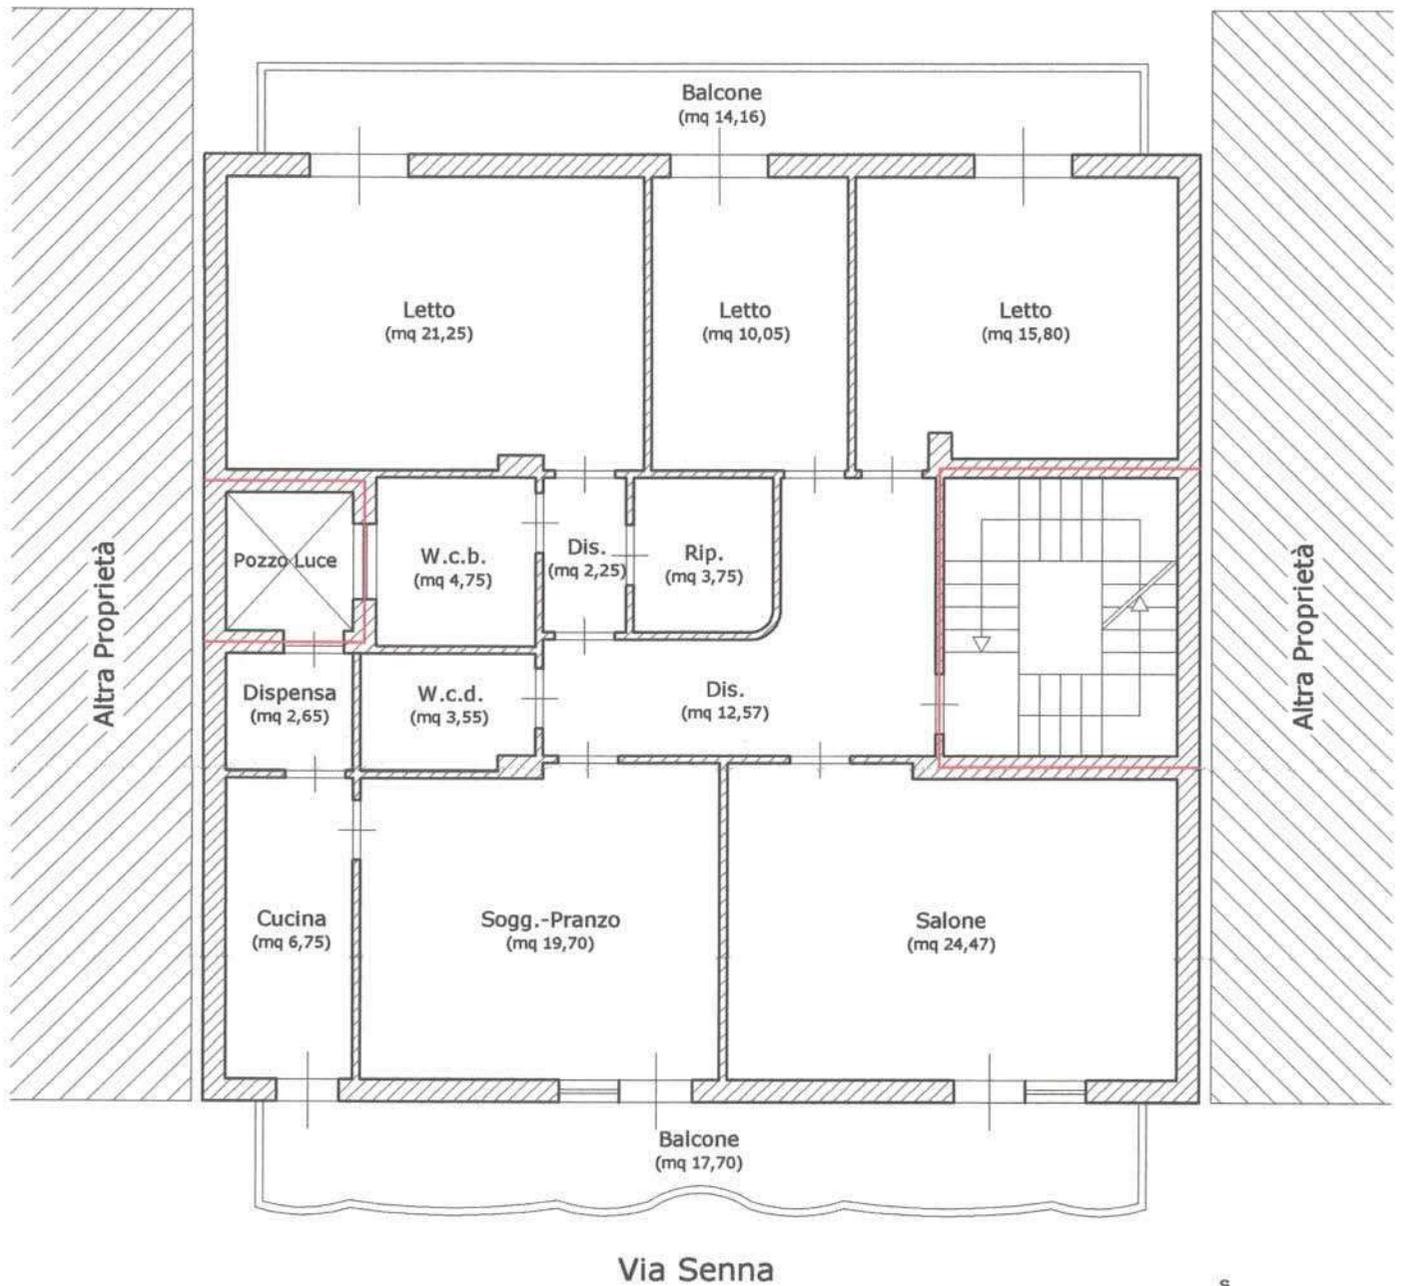

LEGENDA:

- Superficie Coperta Piano Primo mq. 148,00
- Superficie Utile Balconi calcolata al 25% della superficie reale
 $\text{mq. } 14,16 + \text{mq. } 17,70 = \text{mq. } 31,86 \times 25\% = \text{mq. } 7,97$
- Superficie Commerciale Complessiva Piano Primo $\text{mq. } 148,00 + \text{mq. } 7,97 = \text{mq. } 155,97$

Scala 1:100

**Agenzia del Territorio
CATASTO FABBRICATI
Ufficio Provinciale di
Palermo**

Dichiarazione protocollo n. PA0448186 del 30/07/2007

Planimetria di u.i.u. in Comune di Bagheria

Via Senna

civ. 29/B

Identificativi Catastali:

Sezione:
Foglio: 19
Particella: 1954
Subalterno: 6


Compilata da:
Buglisi Francesco

Iscritto all'albo:
Ingegneri

Prov. Palermo

N. 4831

Scheda n. 1 Scala 1:200

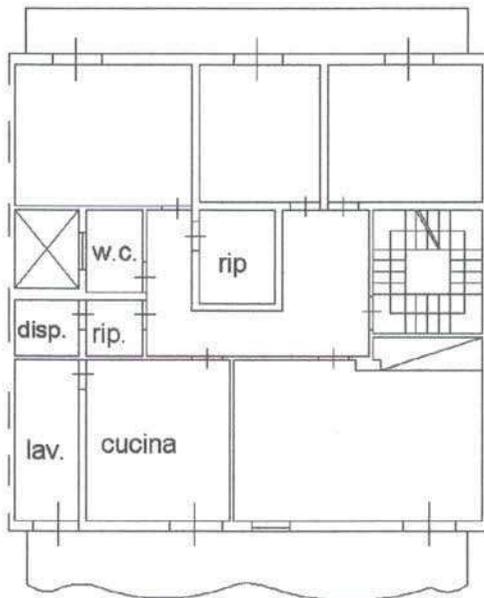

**Piano Primo
H=3.20**

Via Senna



Catasto dei Fabbricati - Situazione al 06/03/2017 - Comune di BAGHERIA (A546) - < Foglio: 19 - Particella: 1954 - Subalterno: 6 >
VIA SENNA n. 29/B piano: 1;

Ultima planimetria in atti

Ufficio provinciale di: PALERMO Territorio

Situazione aggiornata al : 30/05/2018

Dati della ricerca

Catasto: **Fabbricati**

Comune di: **BAGHERIA** Codice: **A546**

Foglio: **19** Particella: **1954** Subalterno: **6**

Immobili individuati: **1**

Elenco Immobili

Foglio	Particella	Sub	Indirizzo	Zona cens	Categoria	Classe	Consistenza	Rendita	Partita
19	1954	6	BAGHERIA VIA SENNA, 29/B Piano 1		A/3	3	7 vani	Euro:488,05	

Elenco Intestati

Nominativo o denominazione	Codice fiscale	Titolarità	Quota	Altri dati
				
				

Fotografie primo piano



Foto n. 13. Il salone.



Foto n. 14. Altra immagine del salone.



Foto n. 15. Il soggiorno-pranzo.

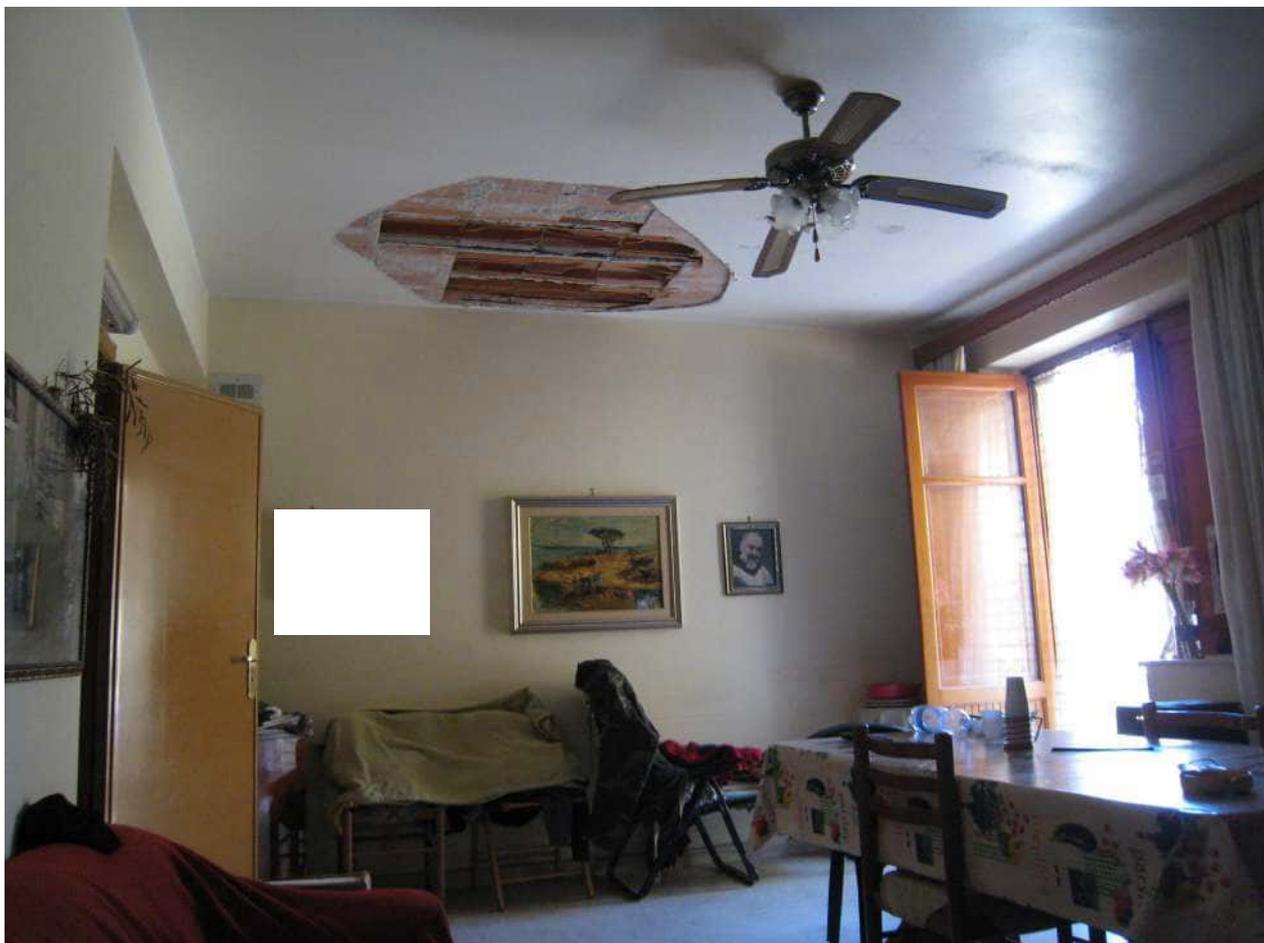


Foto n. 16. Il soggiorno-pranzo. Dal tetto sono caduti pezzi di intonaco e di laterizi a causa della vetustà del fabbricato.



Foto n. 17. La cucina accanto al soggiorno-pranzo.



Foto n. 18. Il disimpegno



Foto n. 19. w.c. doccia con apertura verso il pozzo luce



Foto n. 20. Lavanderia – dispensa

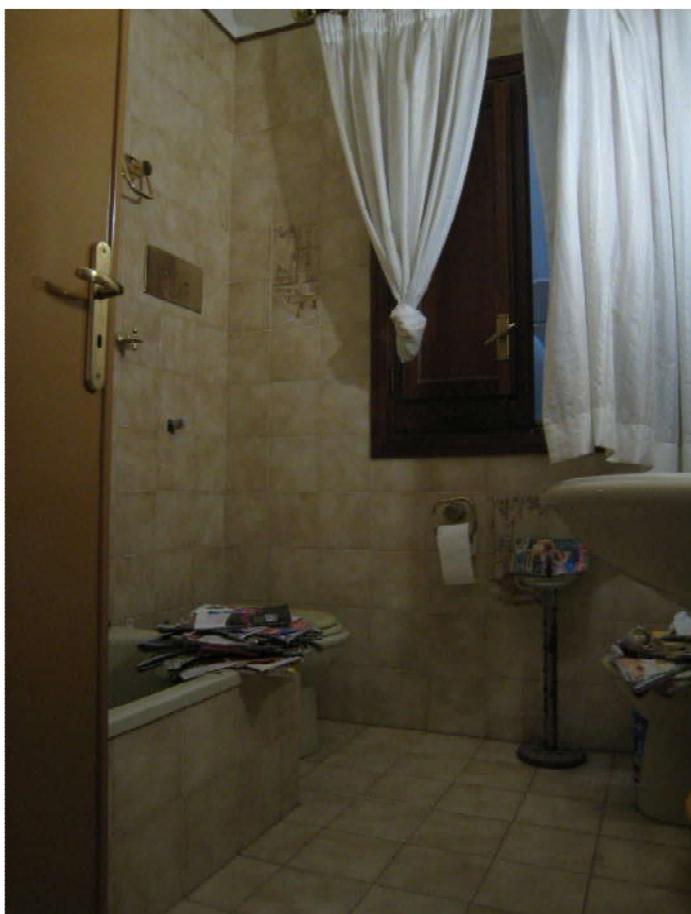


Foto n. 21. Il w.c. bagno sdi apre anch'esso nel pozzo luce.



Foto n. 22. Altra immagine del w.c. bagno.



Foto n. 23. La camera da letto matrimoniale con apertura verso il balcone di retro prospetto.



Foto n. 24. Altra immagine della camera da letto matrimoniale

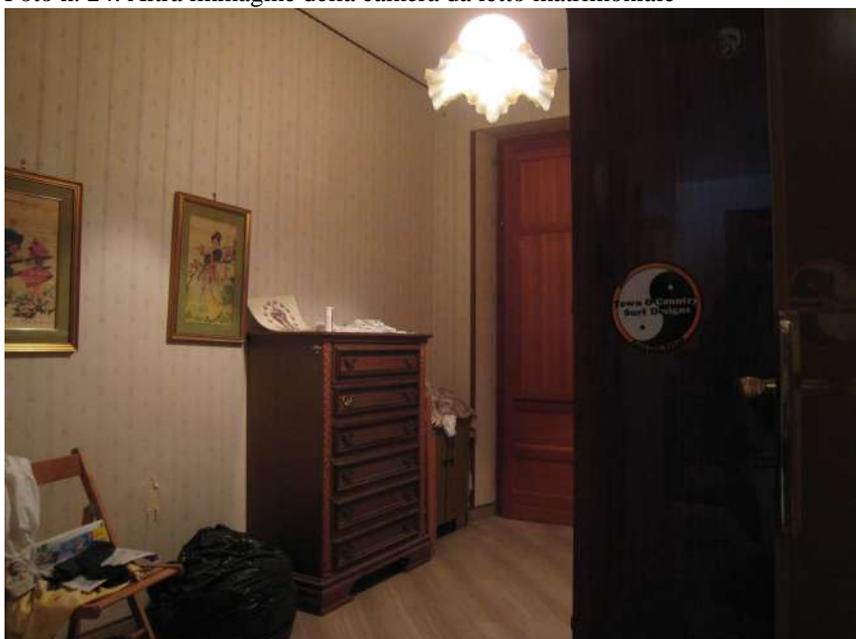


Foto n. 25. La cameretta posta in posizione centrale.



Foto n. 26. La camera da letto confinante con la scala comune.



Foto n. 27. Il balcone di retro prospetto sul quale si aprono le tre camere da letto.



Foto n. 28. Balcone che si apre sulla Via Senna.

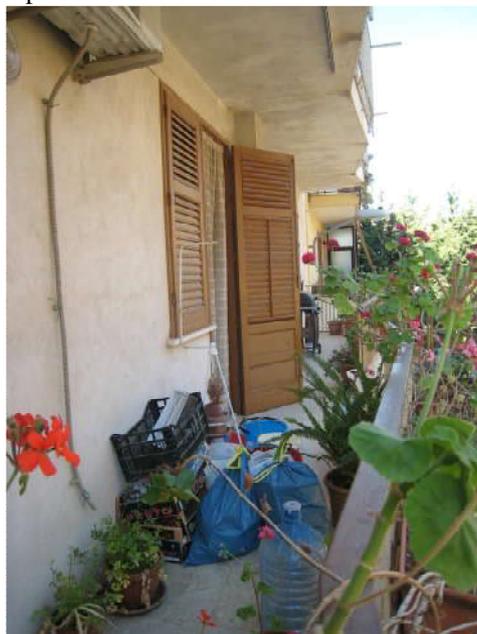


Foto n. 29. Vista opposta alla precedente.