


Agenzia del Territorio  
**CATASTO FABBRICATI**  
Ufficio Provinciale di  
Palermo

Dichiarazione prececcello n. PA0244507 del 22/07/2004 Planimetria di u.i.u. in Comune di Cinisi Via Caruso civ. SNC	
Identificativi Catastali: Sezione: Foglio: 13 Particella: 2160 Subalterno: 11	Compilata da: Ciccuro' Benedetto Iscritto all'albo: Architetti Prov. Palermo N. 3649


Scheda n. 1 Scala 1:200

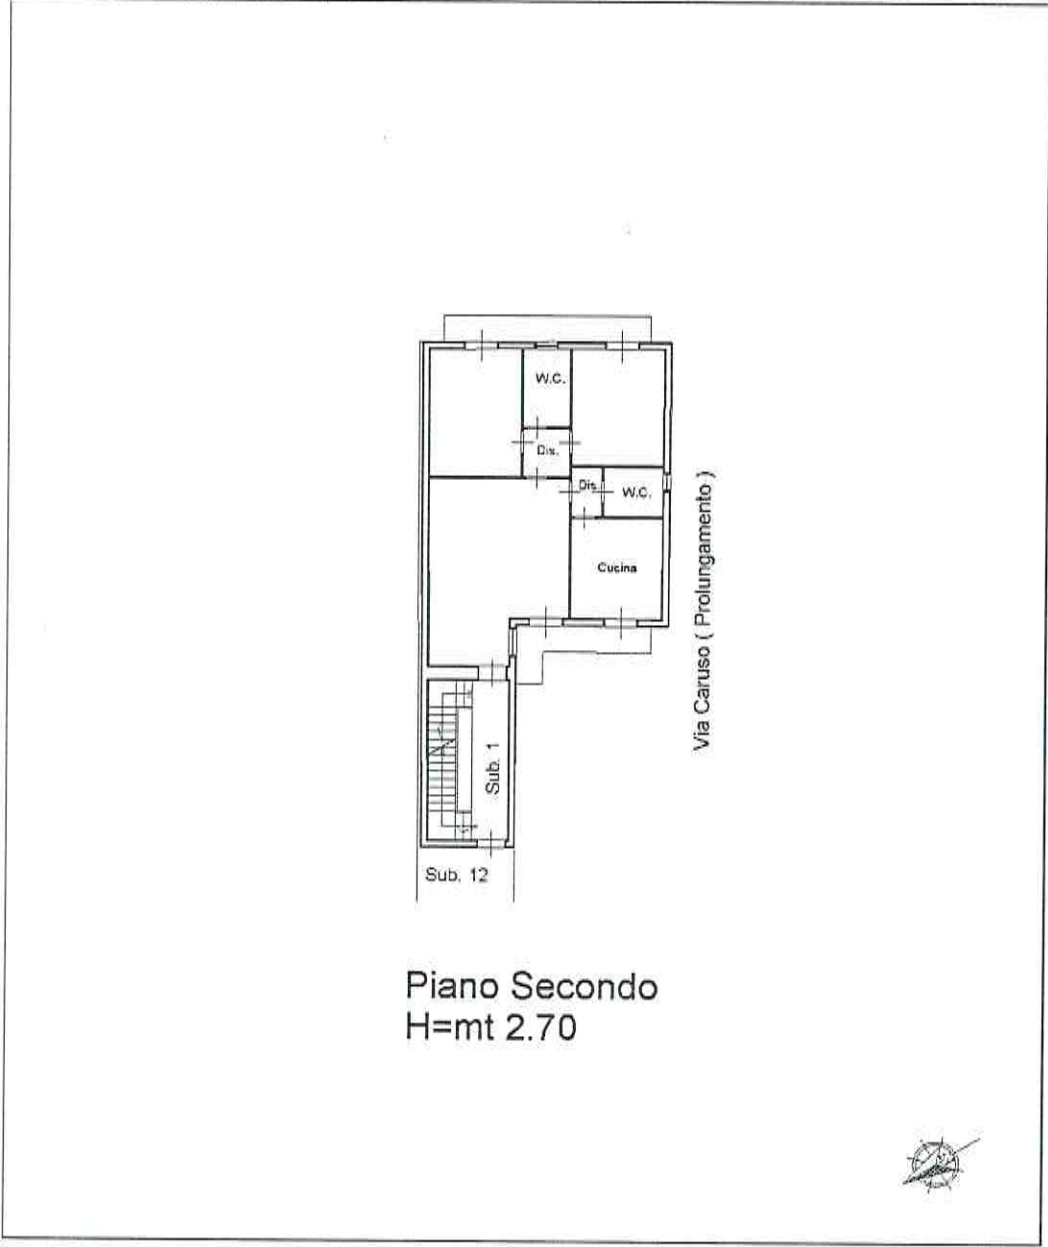

Agenzia del Territorio  
CATASTO FABBRICATI  
Ufficio Provinciale di  
Palermo

Dichiarazione protocollo n. PA0244507 del 22/07/2004	
Planimetria di u.i.u. in Comune di Cinisi	
Via Caruso	civ. SNC
Identificativi Catastali:	Compilata da:
Sezione:	Curcuru' Benedetto
Foglio: 13	Iscritto all'albo:
Particella: 2160	Architetti
Subalterno: 18	Prov. Palermo
	N. 3649

Scheda n. 1      Scala 1:200

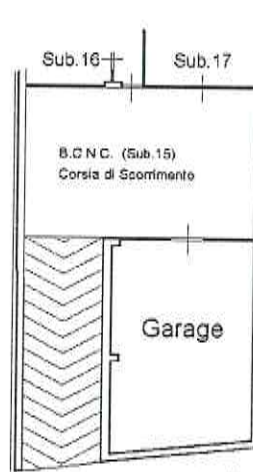

Traversa Corso Umberto

Piano Seminterrato  
H=mt.2.80

