

**TRIBUNALE DI PALERMO**  
**SEZIONE ESECUZIONI IMMOBILIARI**  
**ESECUZIONE IMMOBILIARE R.Es. n. 101/2022**


Appartamento sito in Partinico (PA), Via Edmondo De Amicis n. 23,  
scala A, piano quarto, int. 9.

C.F. foglio 40, particella 3480, sub. 19



PLANIMETRIA STATO REALE DEI LUOGHI  
CON INDICAZIONE DIFFORMITA' URBANISTICO-EDILIZIE E CATASTALI


p.lla 3480 sub. 1

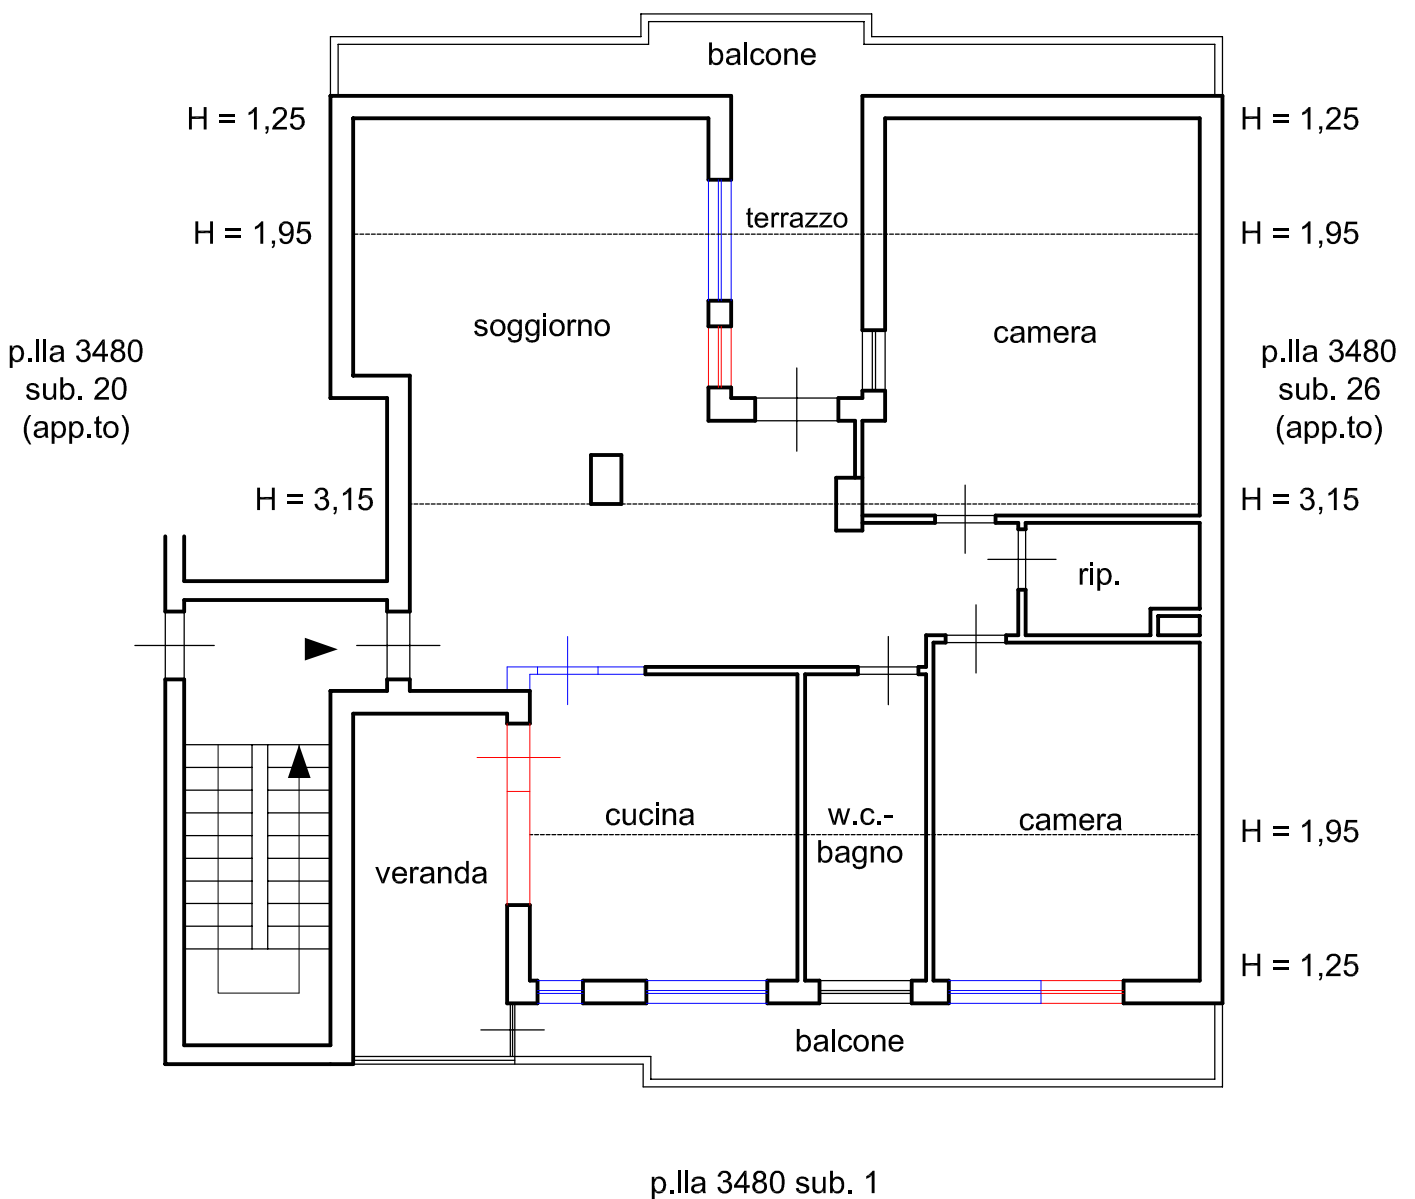PIANO QUARTO



**LEGENDA**

-  nuove costruzioni
-  demolizioni

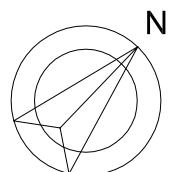

scala 1:100