



PIANO SECONDO



PIANO TERZO (COPERTURA)

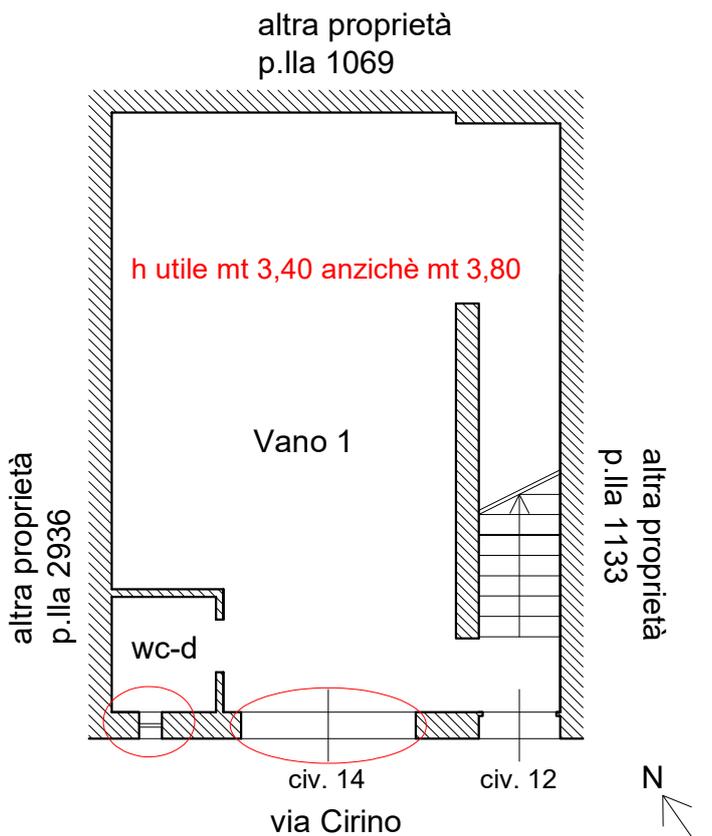

PIANO TERRA

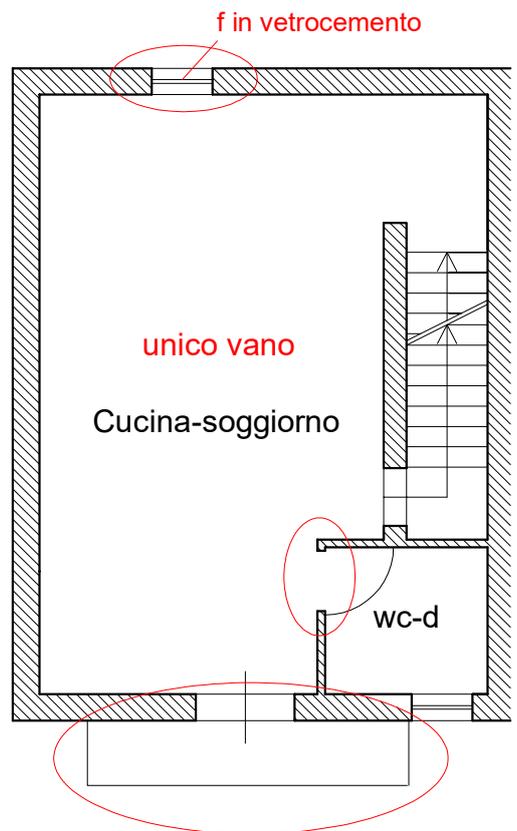

PIANO PRIMO

PLANIMETRIA DELLO STATO DI FATTO DELL'ABITAZIONE
 SITA IN PARTINICO (PA), VIA CIRINO NN. 12-14, PIANO TERRA, PRIMO E SECONDO
 CON L'INDICAZIONE DELLE DIFFORMITÀ RISPETTO AI GRAFICI ALLEGATI ALLA LICENZA EDILIZIA

scala 1:100