


Unità immobiliare al N.C.E.U. al Foglio n. 47 part. 1761

COMUNE DI MONREALE (PA)

Planimetria di rilievo dei luoghi

Data rilievo: 01/10/2021

Scala: 1:200

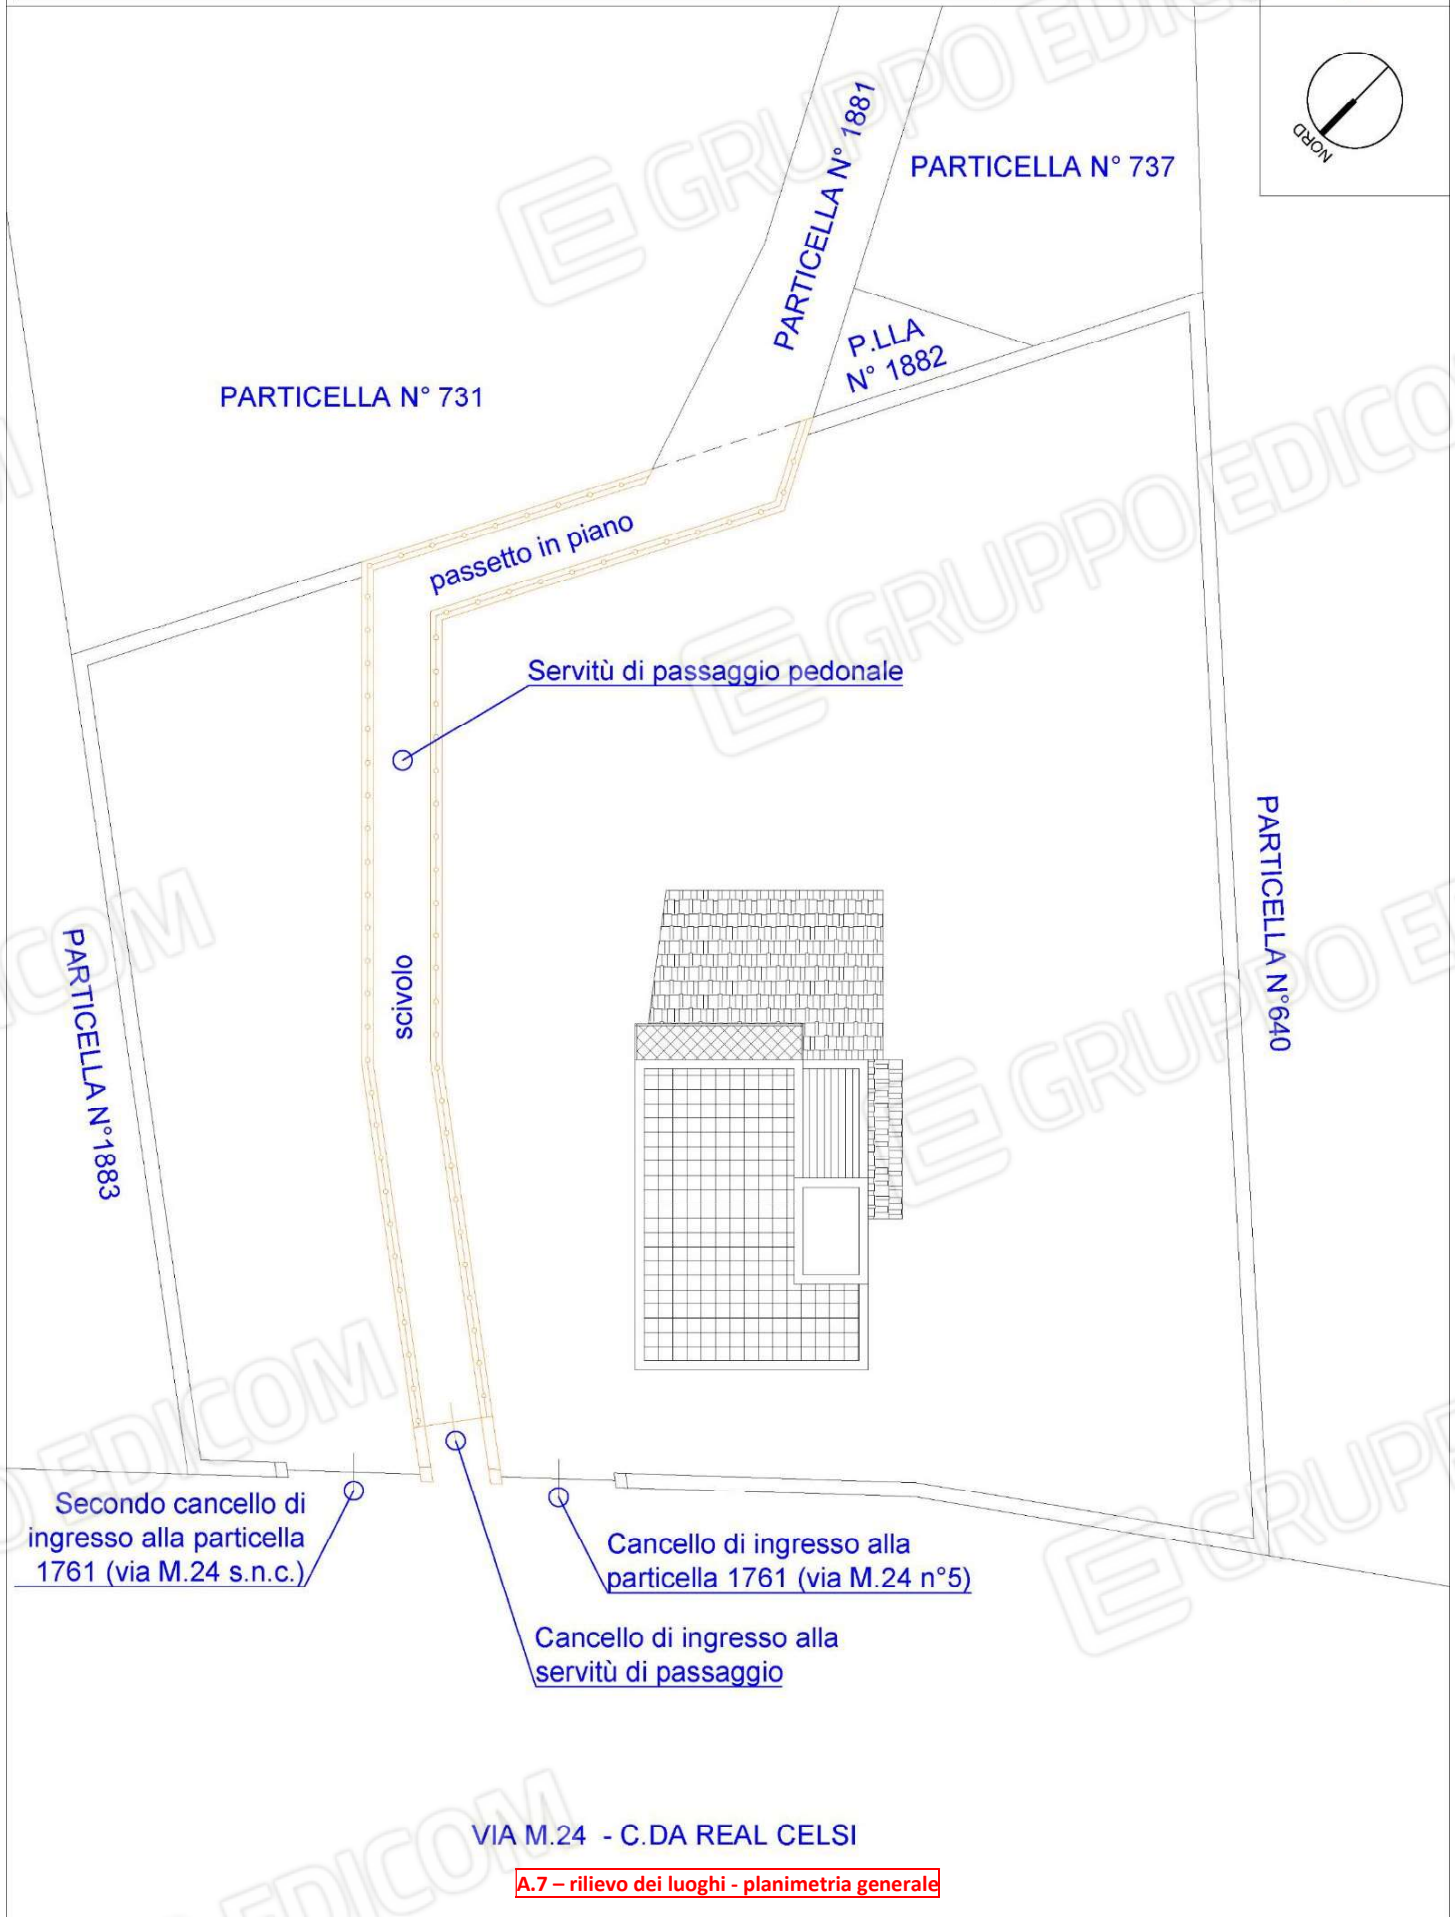


A.7 - rilievo dei luoghi - planimetria generale

Superficie commerciale		Superfici omogeneizzate (mq)	
Ambienti	Superfici (mq)	Superfici (mq)	Superfici omogeneizzate (mq)
Vani principali e accessori diretti (100%)	100,00	100,00	100,00
Pertinenze esclusive di ornamento - BALCONI (30% fino a mq. 25 - 10% quota eccedente mq. 25)	4,20+33,70		8,79
Pertinenze esclusive di ornamento - GIARDINO (al 10% fino al quintuplo dei vani principali - al 2% eccedente)	737,00		54,74
SOMMANO			163,53


Unità immobiliare al N.C.E.U. al Foglio n. 47 part. 1761
 COMUNE DI MONREALE (PA)

Planimetria di rilievo dei luoghi


Data rilievo: 01/10/2021
 Scala: 1:100

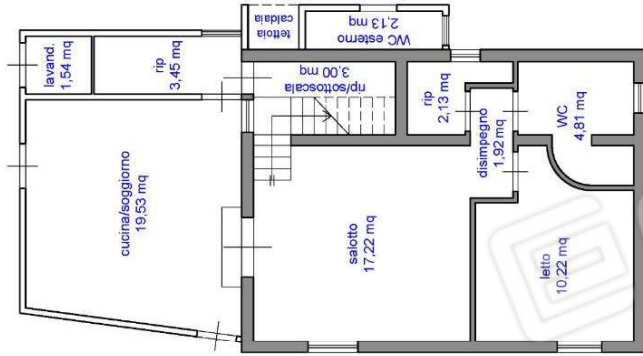

PIANTA PIANO TERRA

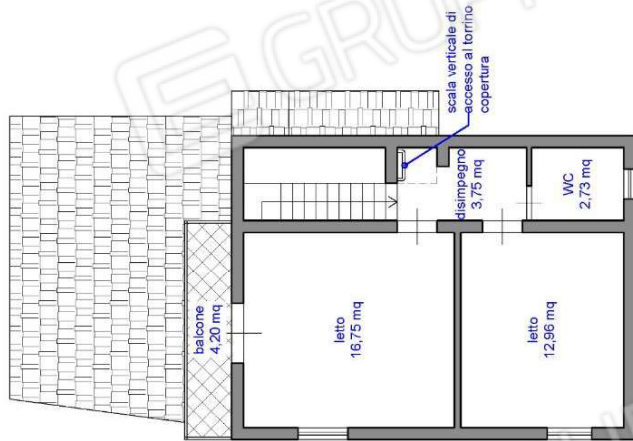

PIANTA PIANO PRIMO

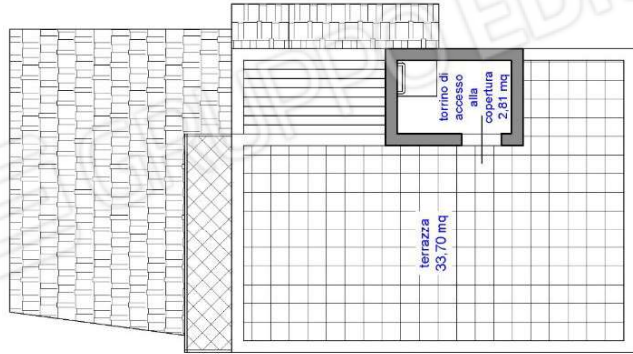

PIANTA PIANO SECONDO/COPERTURA


Unità immobiliare al N.C.E.U. al Foglio n. 47 part. 1761

COMUNE DI MONREALE (PA)


Raffronto tra il rilievo dei luoghi e la planimetria catastale

Data rilievo: 01/10/2021


Scala: 1:100

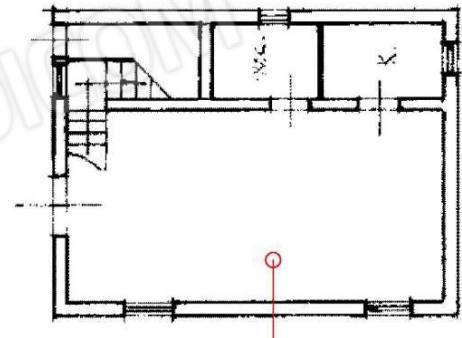


CATASTALE

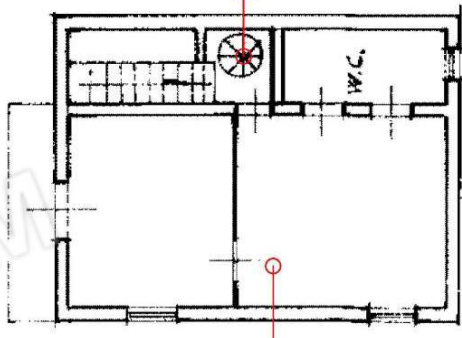

CATASTALE

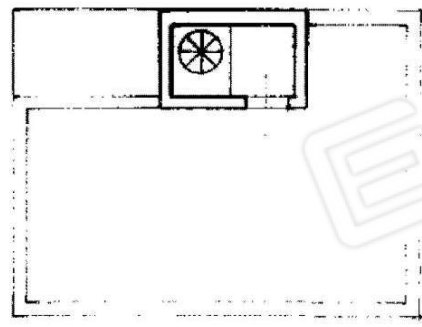


CATASTALE

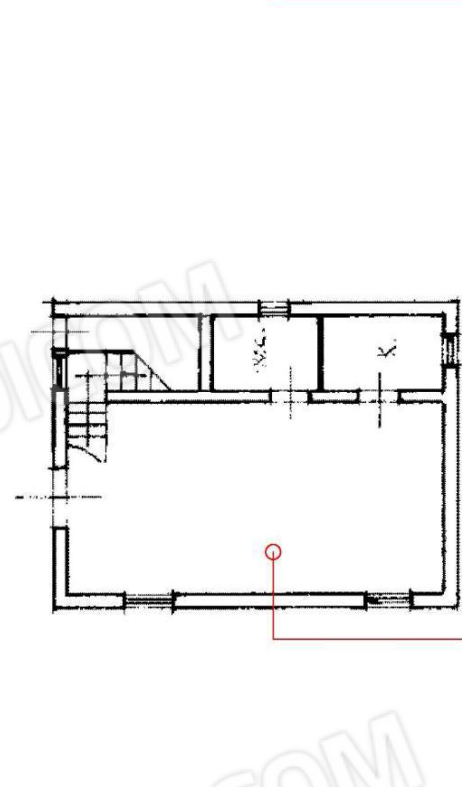


PIANTA PIANO TERRA

RILIEVO DEI LUOGHI

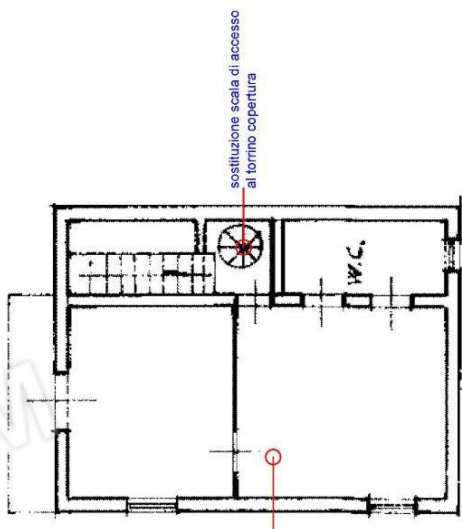

PIANTA PIANO PRIMO





RILIEVO DEI LUOGHI

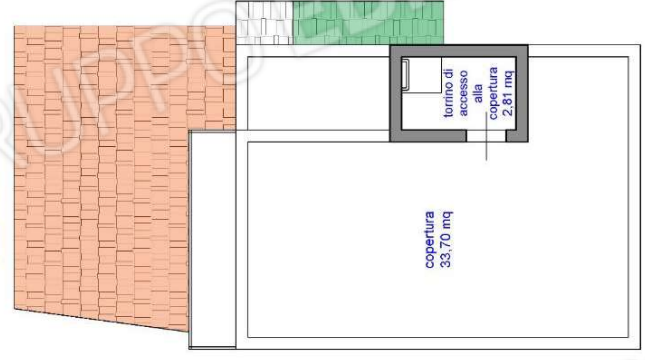

PIANTA COPERTURA

RILIEVO DEI LUOGHI

A.7.1- raffronto planimetria catastale attuale - planimetrie rilevate

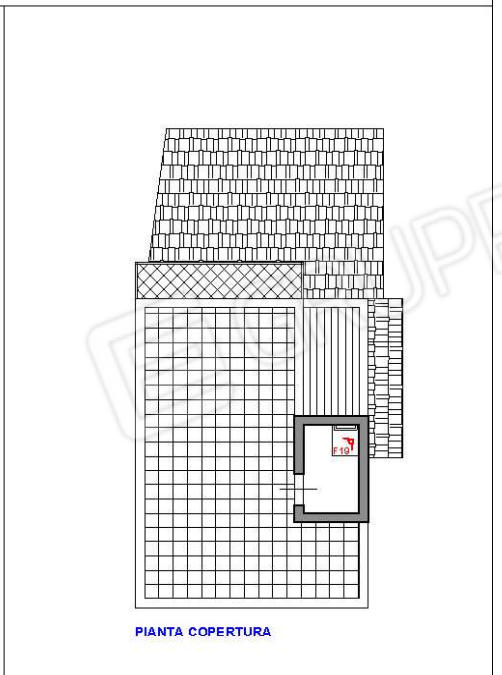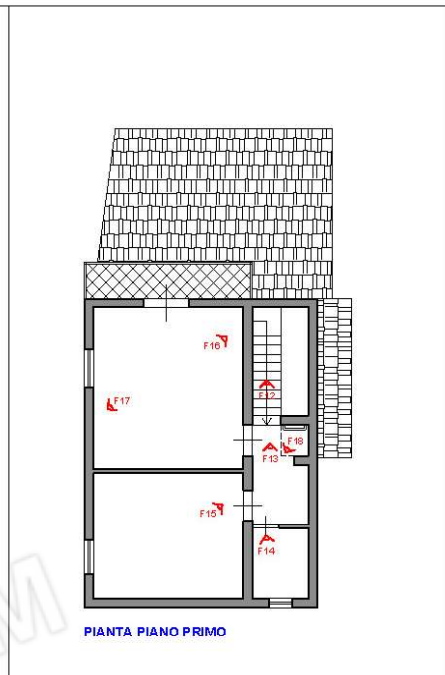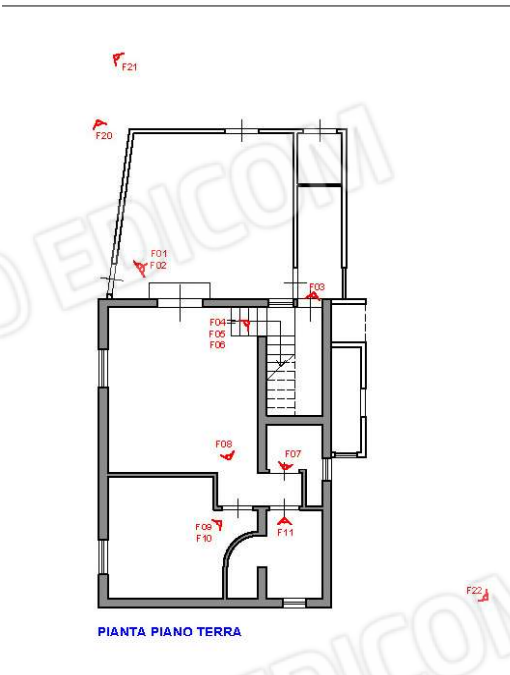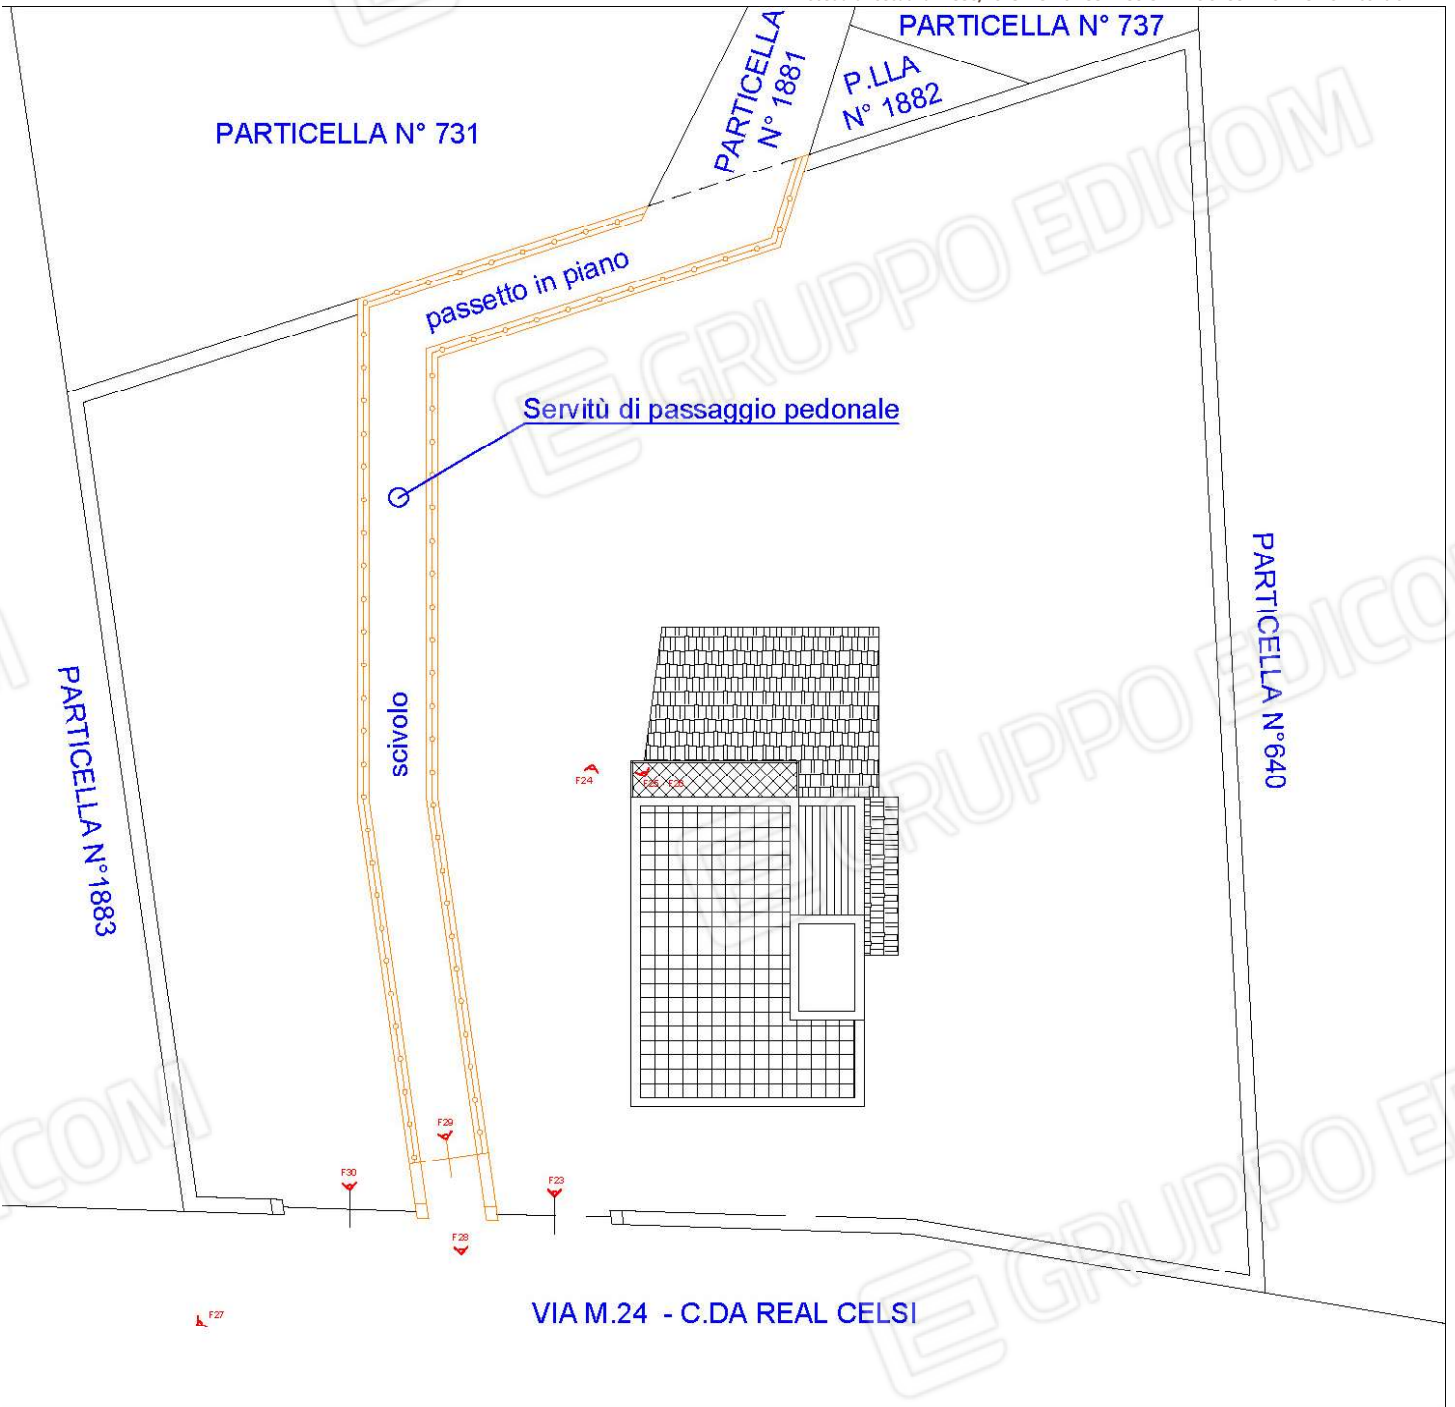

A.8 - planimetria rilevata con riprese fotografiche

A.9 - documentazione fotografica composta da n.31 foto a colori



Foto 01

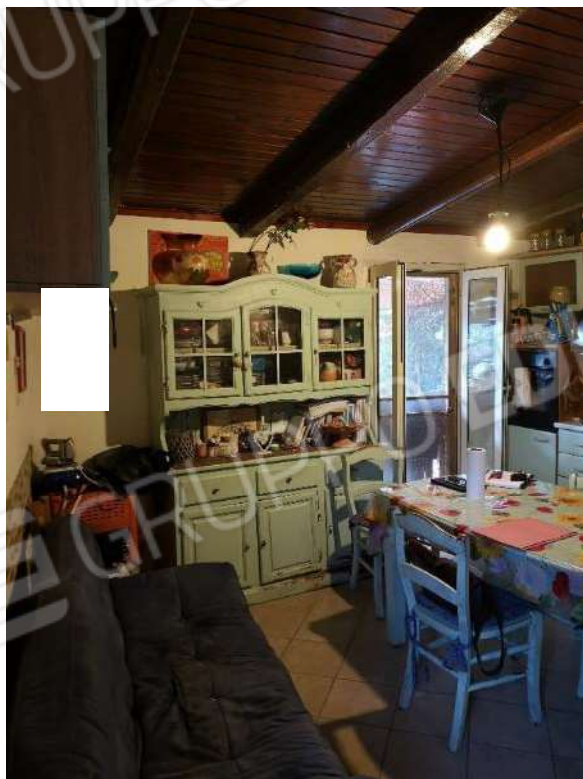


Foto 02



Foto 03

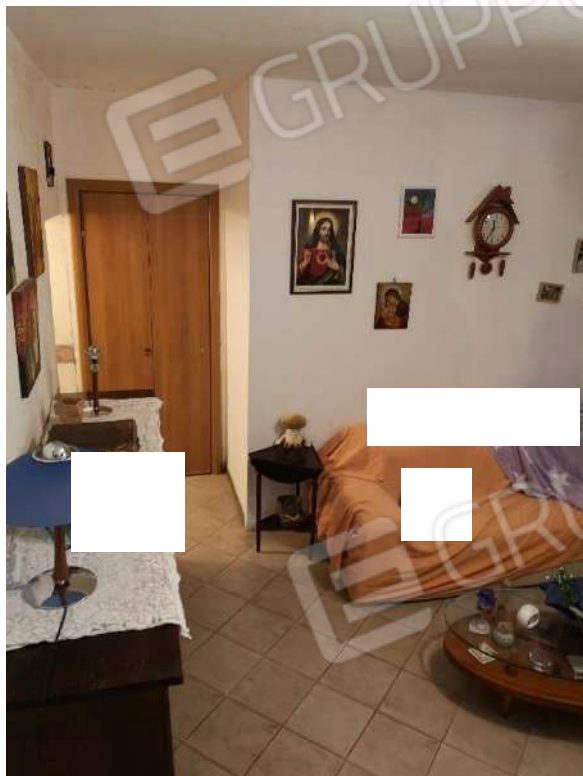


Foto 04

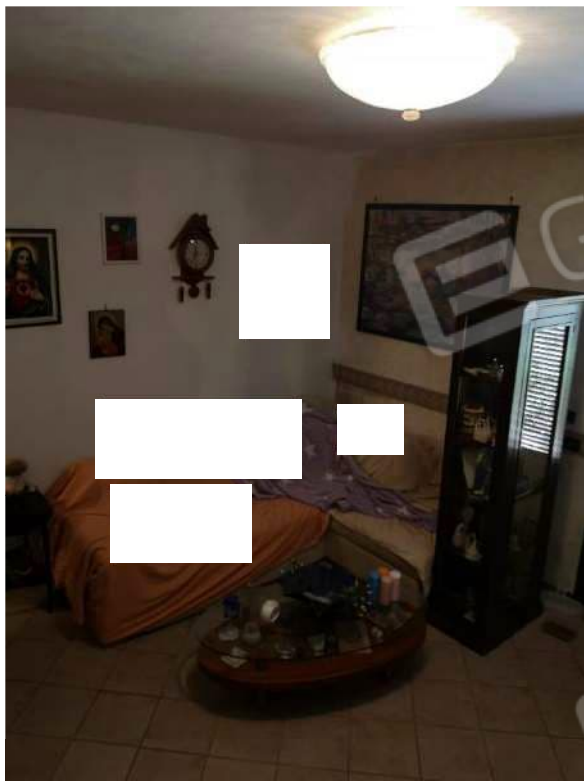


Foto 05



Foto 06



Foto 07



Foto 08

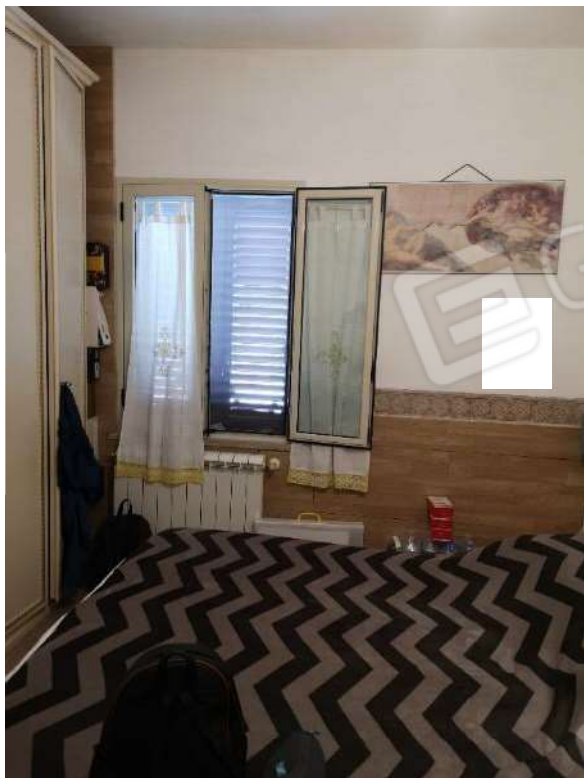


Foto 09



Foto 10



Foto 11



Foto 12



Foto 13



Foto 14

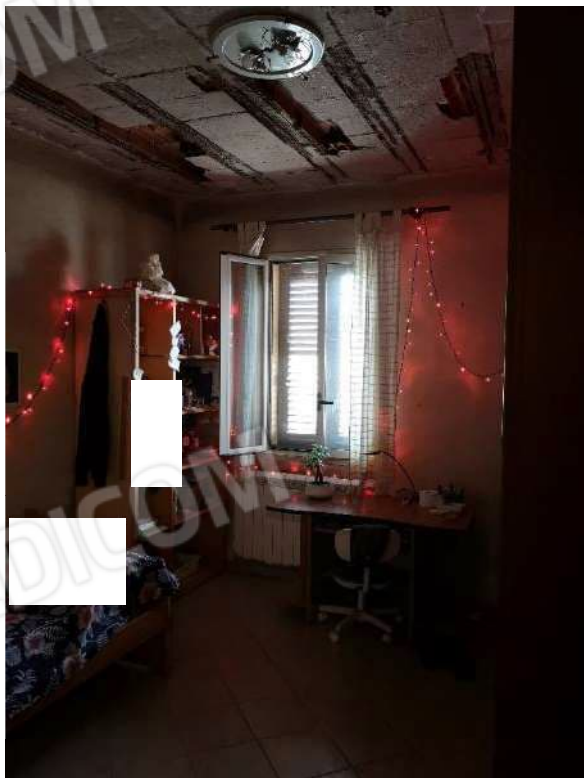


Foto 15



Foto 16



Foto 17



Foto 18



Foto 19



Foto 20



Foto 21



Foto 22



Foto 23



Foto 24



Foto 25



Foto 26



Foto 27



Foto 28



Foto 29



Foto 30



Foto 31 – Q.E.