

MODULARE
Fig. 1027 497




MINISTERO DELLE FINANZE
DIREZIONE GENERALE DEL CATASTO E DEI SS.TT.EE.
CATASTO EDILIZIO URBANO (RDL 13-4-1939, n. 652)

MOD. BN (CEU)

LIRE
500

Planimetria di u.r.u. in Comune di CARINI VIA SIDA FORESTA - COLUMBRINO CIV. ✓

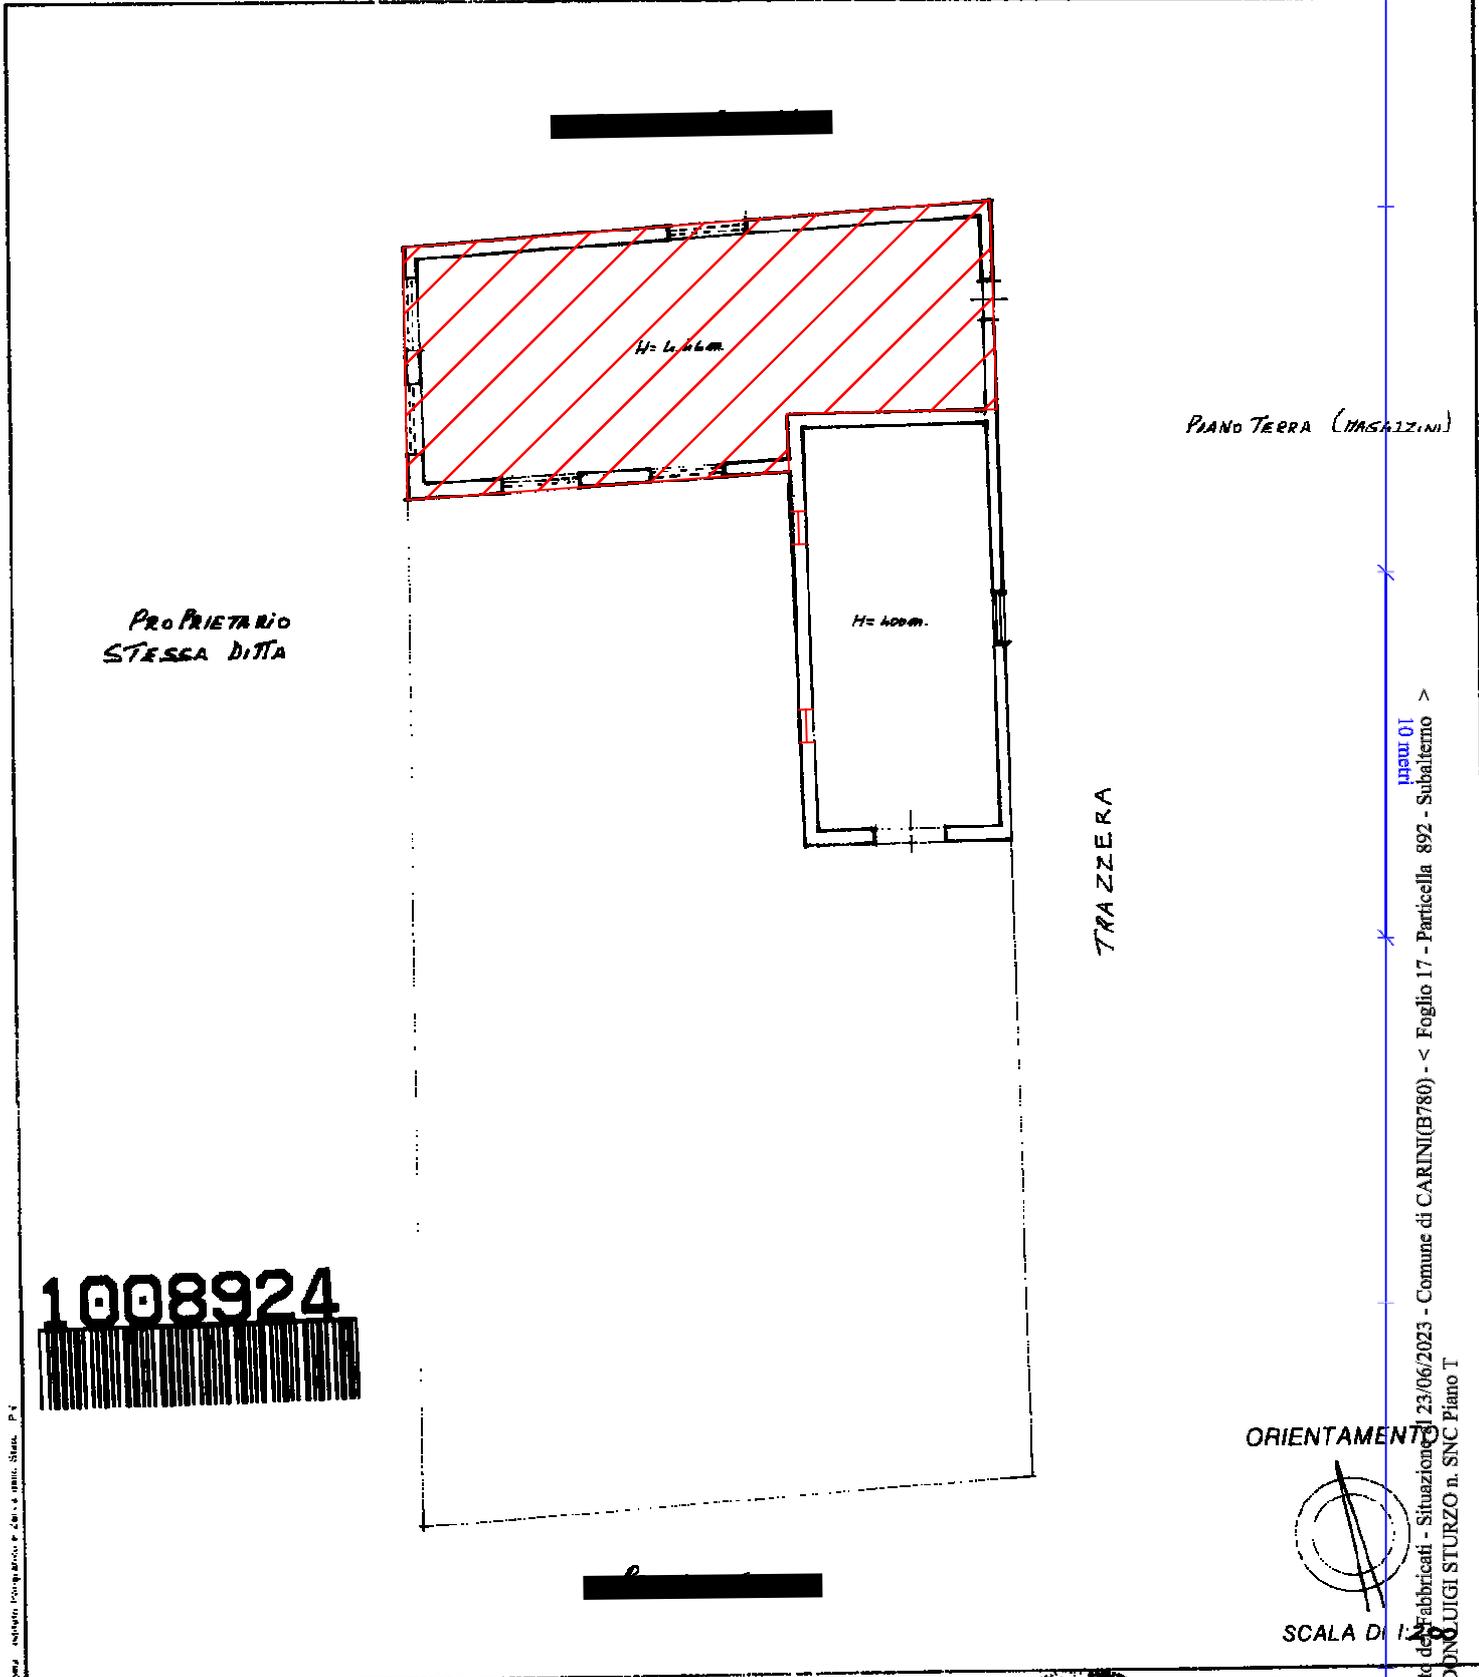


PROPRIETARIO
STESSA DITTA

PIANO TERRA (MAGAZZINI)

TRAZZERA

1008924

ORIENTAMENTO

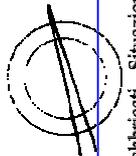

SCALA DI 1:200

RISERVATO ALL'UFFICIO

Dichiarazione di N.C.
Denuncia di variazione
Ultima planimetria in atti

Data presentazione: 31/01/1997 - Data: 23/06/2023 - n. T297047 - Richiedente: GIUSEPPE MIGNER
Totale schede: 17 - Formato di acquisizione: A4(210x297) - Formato stampa: 1008924
della provincia di CARINI - n. 892 sub ✓ data 31/01/1997 Firma GIUSEPPE MIGNER

Stampa circolare con numero 1008924 e data 31/01/1997.
Firma Bacorp
Data 31/01/1997

invari 01
Catasto dei fabbricati - Situazione al 23/06/2023 - Comune di CARINI(B780) - < Foglio 17 - Particella 892 - Subalterno
VIA DONO UIGI STURZO n. SNC Piano T