


ALLEGATO C RILIEVO PLANIMETRICO

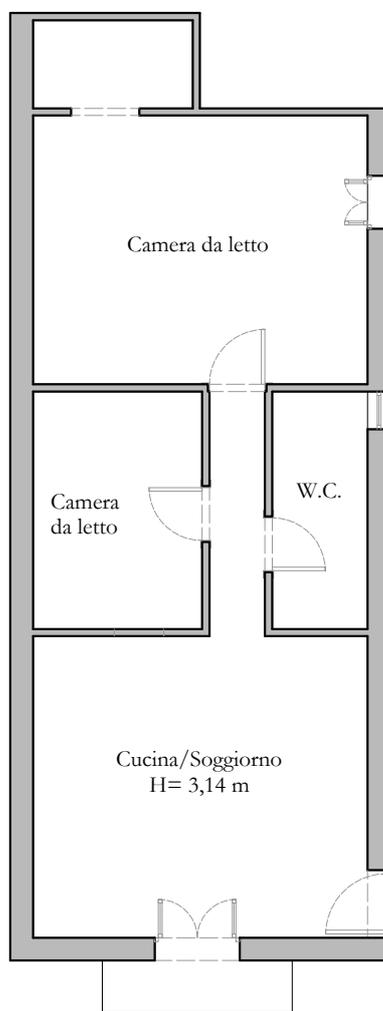

Scala 1:100

Planimetria Lotto unico. Terzo Piano. Appartamento sito in via Re Manfredi, n° 39, Palermo.

MODULARIO  
F. - Cat. S. T. - 315



MINISTERO DELLE FINANZE  
DIREZIONE GENERALE DEL CATASTO E DEI SERVIZI TECNICI ERARIALI

MOD. B (Nuovo Catasto Edilizio Urbano)

Lire  
20


# NUOVO CATASTO EDILIZIO URBANO

(R. DECRETO-LEGGE 13 APRILE 1959, N. 652)

Planimetria dell'immobile situato nel Comune di PALERMO Via RE MANFREDI n. 39

Ditta [REDACTED]

Allegata alla dichiarazione presentata all'Ufficio Tecnico Erariale di PALERMO

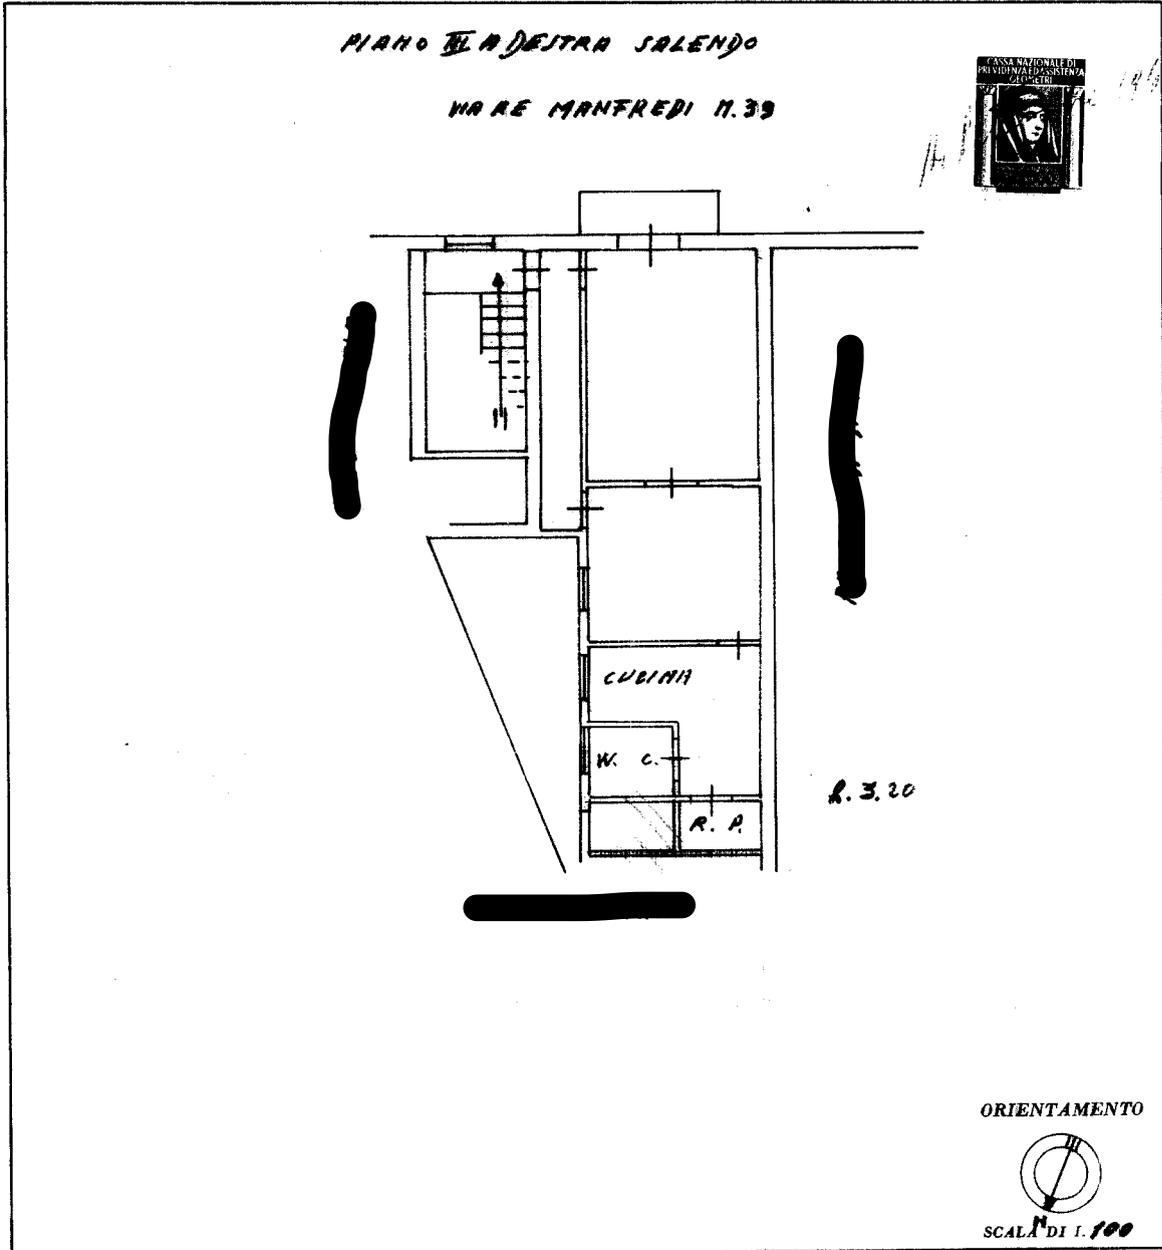

SPAZIO RISERVATO PER LE ANNOTAZIONI D'UFFICIO

<p>DATA <u>19/09/1960</u></p> <p>PROT. N° <u>1113</u></p>	<p><b>0795321</b></p>
---	-----------------------

Compilata dal Geom. Antonino D'Andrea  
(Titolo, nome e cognome del tecnico)

Iscritto all'Albo dei Geometri  
della Provincia di Palermo

DATA 14-9-1960

Firma: \_\_\_\_\_

ISTITUTO POLIGRAFICO DELLO STATO

Catasto dei Fabbricati - Situazione al 06/06/2017 - Comune di PALERMO (G273) - < Foglio: 56 - Particella: 576 - Subalterno: 10 >  
VIA RE MANFREDI n. 39 piano: 3;

Ultima planimetria in atti