


Planimetria catastale

Data presentazione: 21/02/2001 - Data: 07/06/2019 - n. PA/092617 - Richiedente: C.T.U. INC. 570/17 FRANZELLA ALESSIA - Ultima Edizione

 MINISTERO DELLE FINANZE DIPARTIMENTO DEL TERRITORIO CATASTO EDILIZIO URBANO (RDL 13-4-1938, n. 662)	Planimetria di c.u. in Comune di PALERMO via Francesco MELENDEZ	MOD. AN (CE) LIRE 300 civ. 41
---	---	--

Prop. LA BANTIA

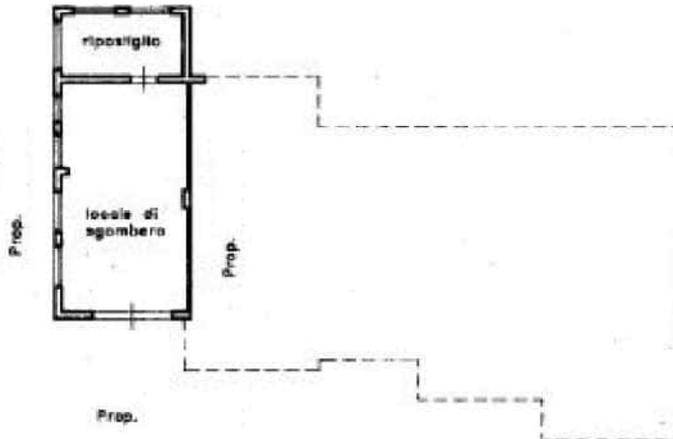

PIANO TERRA
h = 2,90



PIANO TERZO
h = 2,90

ORIENTAMENTO


SCALA DI 20:1

Dichiarazione di N.C. <input checked="" type="checkbox"/> Denuncia di variazione <input type="checkbox"/>	Computo del <u>Geometra</u> Autografo all'atto del <u>Geometri</u> Data presentazione: 21/02/2001 - Data: 07/06/2019 - n. PA/092617 - Richiedente: C.T.U. INC. 570/17 FRANZELLA ALESSIA - Ultima Edizione	RICEVUTO ALL'UFFICIO 81902 7 FEB 2001
--	---	---


Foto dell'immobile sito al piano terzo e locale di sgombero al piano terra: (F. 103/PART. 1844/SUB. 5)(ALL 4):




Planimetria della pertinenza comune
 stato di fatto
 scala 1:500

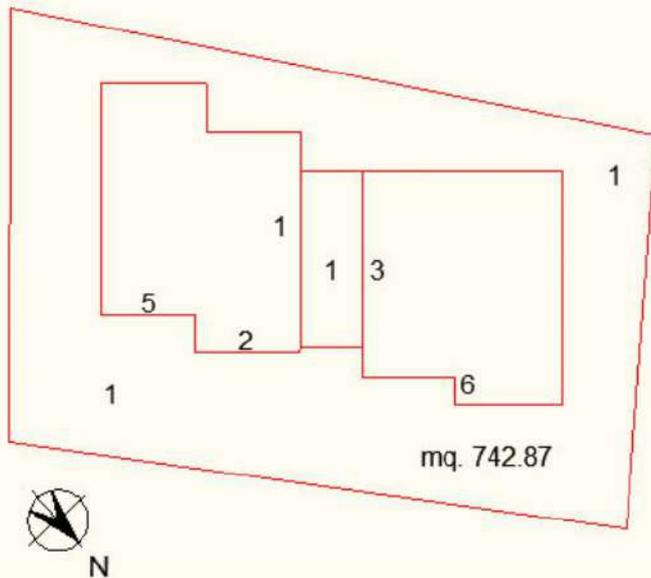

Planimetria dello stato di fatto
 appartamento di piano terzo catastato con il sub. 5, con annesso locale di
 sgombero di P.T. (sub. 5).
 - sup. comm. appartamento mq. 125.53.
 - sup. comm. balconi mq. 26.12*30 fino a 25 mq. / 1.10 oltre = mq. 7.61.
 sup. comm. totale mq. 133.14
 scala 1:100


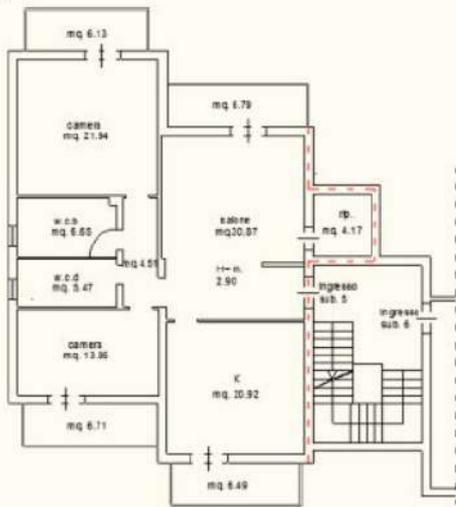


Planimetria dello stato di fatto
 locale di sgombero di piano terra, catastato con il sub. 5 ed annesso
 all'appartamento di piano primo terzo (sub. 5).
 Di fatto il locale risulta fuso con il sub. 2.
 sup. comm. mq. 64.56.
 scala 1:100

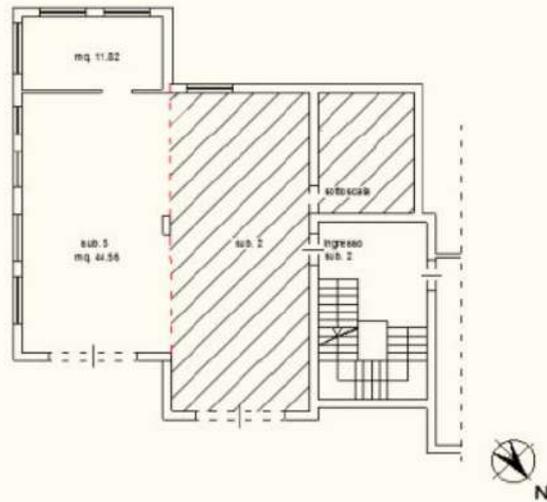


Stato di fatto dell'immobile ubicato al piano primo e annesso locale di sgombero ubicato al piano terra.



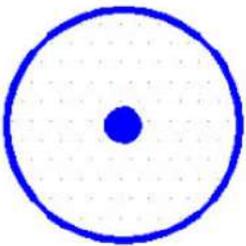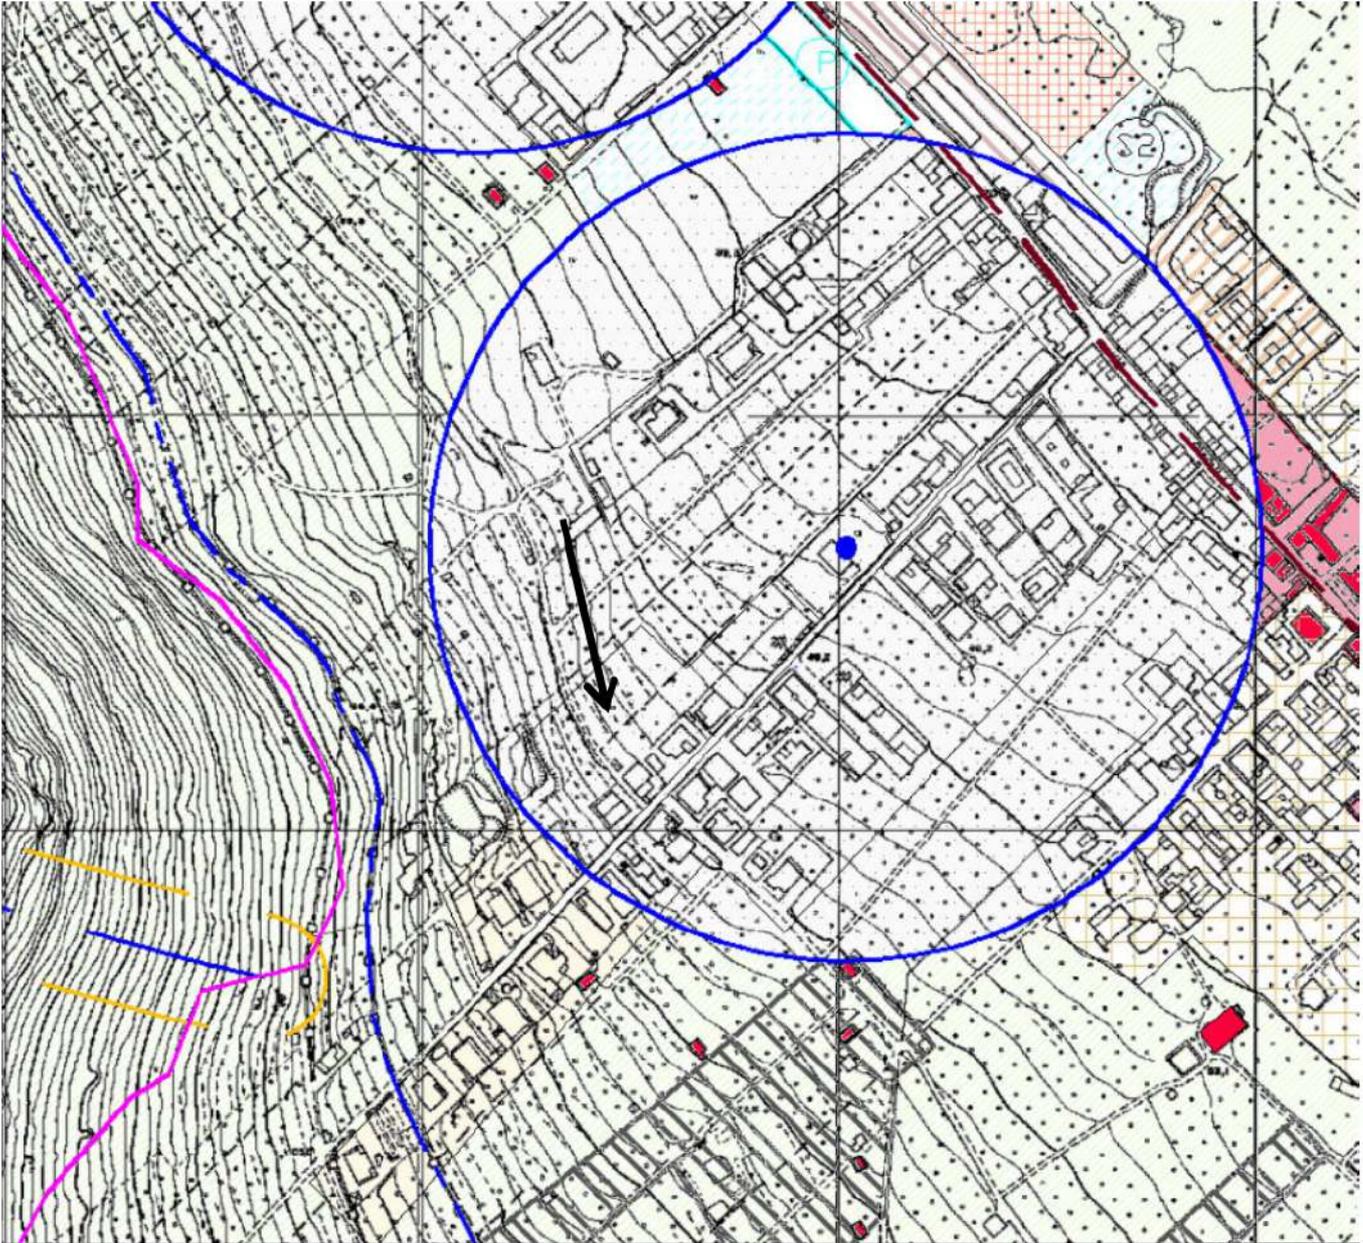

**Pozzi acqua potabile e fascia di rispetto
nella quale non è consentita alcuna
antropizzazione**



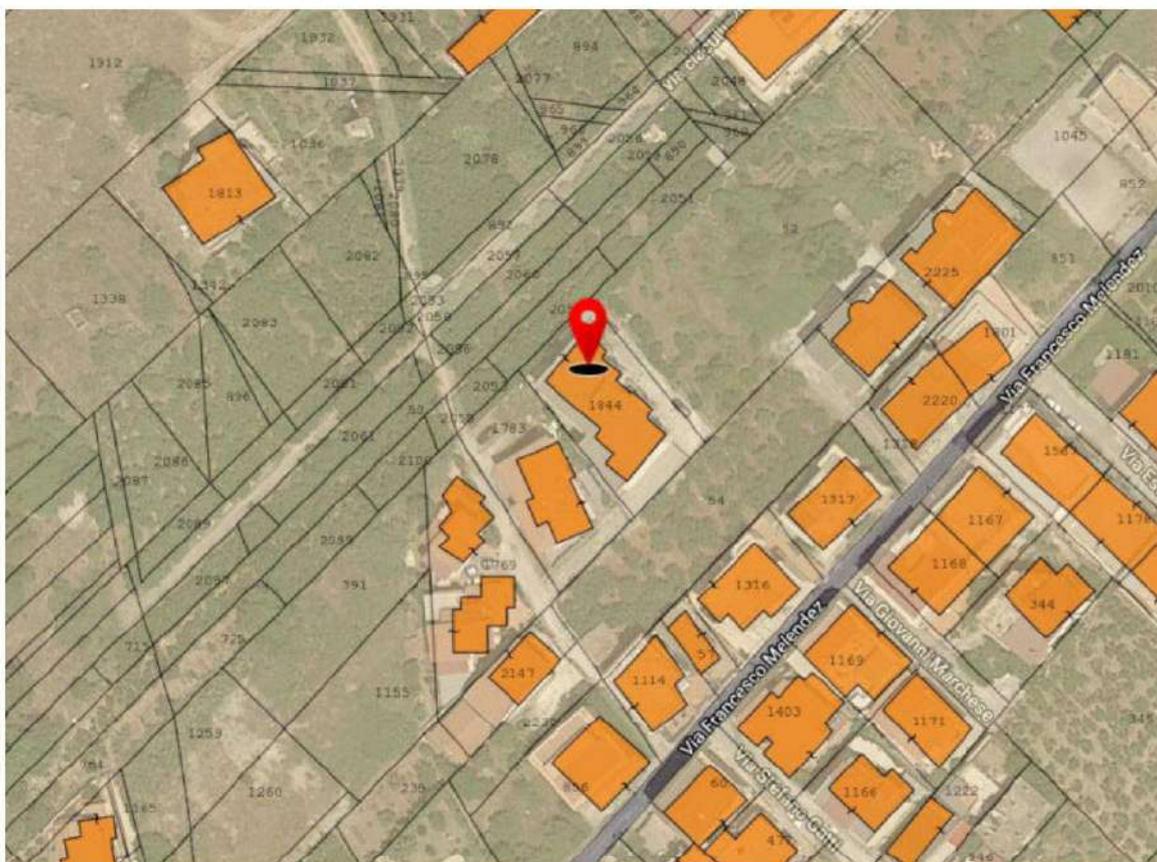

Sovrapposizione del catastale alla cartografia tecnica comunale. Si evidenzia l'inserimento in mappa della particella sia al C.T. che al C.F.




Google maps: si evidenzia il rudere del fabbricato rurale con la foto aerea e il perimetro delle particelle.



Google maps: si evidenzia il fabbricato con la foto aerea.

2) I beni siti nel Comune di Monreale (Pa), sono correttamente catastati al Catasto Terreni al foglio 30, particelle: - 352, limoneto 4, are 7,16, deduz. B1, redd. Dom. € 12,57, redd. Agr. € 7,40; - 874, limoneto 5, are 4,00, deduz. B1, redd. Dom. € 5,99, redd. Agr. € 3,72; - 882, seminativo 3, are 1,23, deduz. B1, redd. Dom. € 0,44, redd. Agr. € 0,16; - 232 (fabbricato rurale).

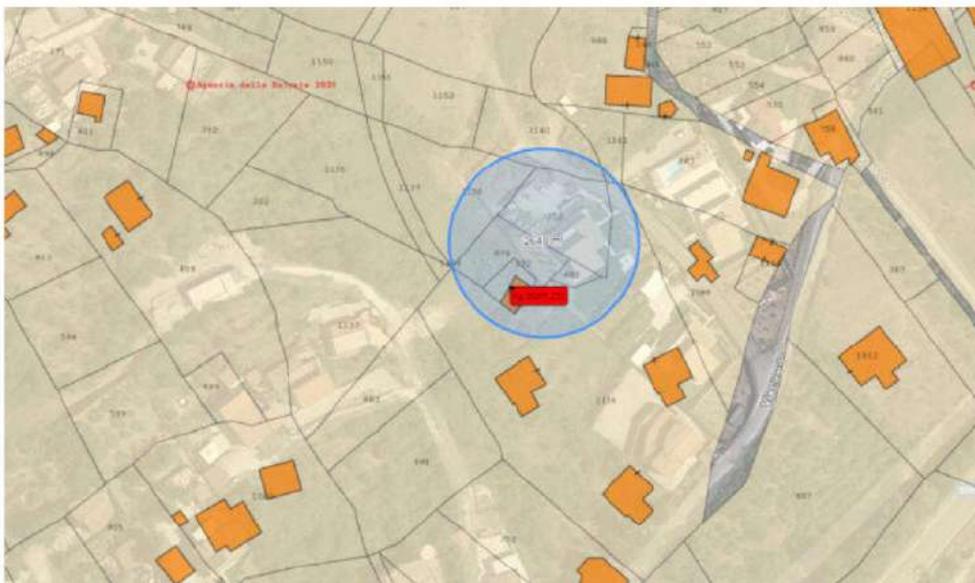

Sovrapposizione del catastale alla cartografia tecnica comunale. Si evidenzia l'inserimento in mappa della particella al C.T. Vi è una distorsione nella sovrapposizione dovuta ai due diversi sistemi di restituzione grafica delle carte Gauss Boaga- Cassini Soldner.