



MODULARIO  
F. - Catasto - 432



**MINISTERO DELLE FINANZE**  
**DIPARTIMENTO DEL TERRITORIO**

Mod. EP/2 CEU

Ufficio Tecnico Erariale di PALERMO

Laborato planimetrico > Sub-

Catasto dei Fabbricati - Situazione al 24/02/2020 - Comune di PALERMO (G273) - < Foglio: 103 Particella: 1844 -

Firmato Da: FRANZELLA ALESSIA Emesso Da: ARUBAPEC S.P.A. NG CA 3 Serial#: 3788887654ded1cb9d4506e4cedb08b9






**ELABORATO PLANIMETRICO**

Pag. n. 1 di 1

Comune <b>PALERMO</b>	Sezione	Foglio <b>103</b>	Numero <b>1844</b>	Tipo mappale n. <b>33304</b>	del <b>22/01/2001</b>
--------------------------	---------	----------------------	-----------------------	---------------------------------	--------------------------

DIMOSTRAZIONE GRAFICA DEI SUBALTERNI ASSEGNATI

scala 1: 500

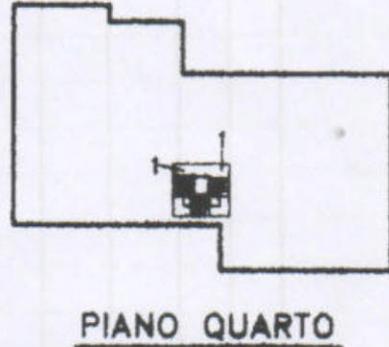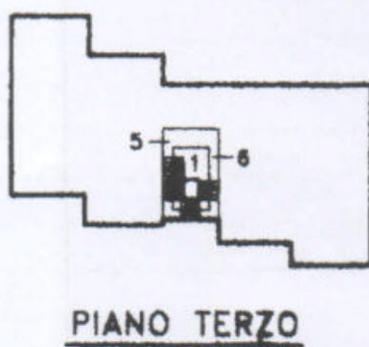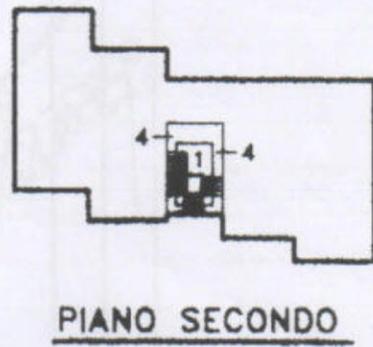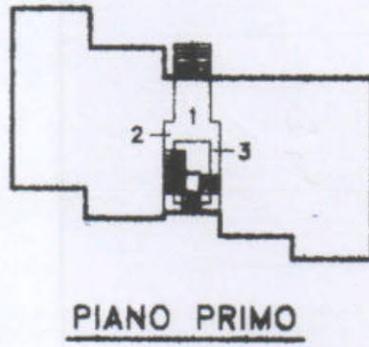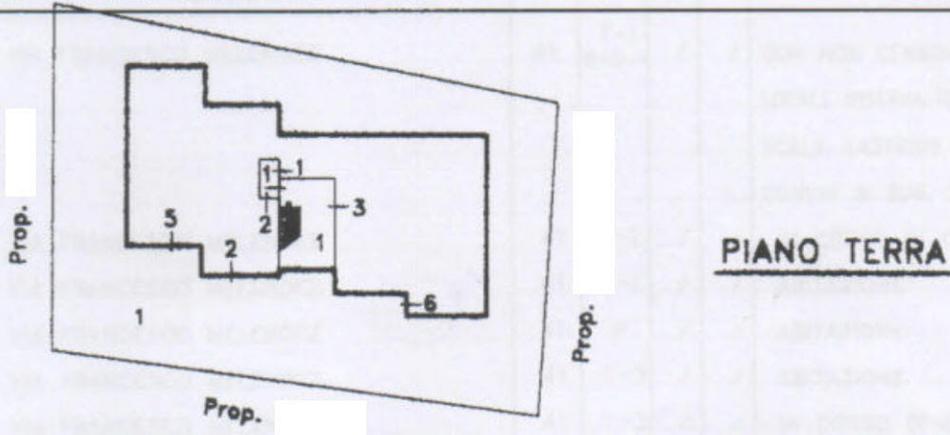

*[Handwritten signature]*




Riservato all'Ufficio Tecnico Erariale


Protocollo **81902** 21 FEB. 2001  
Sostituisce il presente mod. EP/2 prot.




L'operatore  
**L'OPERATORE TRIBUTARIO**

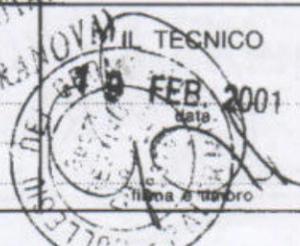


Planimetria dello stato di fatto  
 appartamento di piano primo catastato con il sub. 2 (in corso di costruz.), con  
 annesso locale di sgombero di P.T. (sub. 2).  
 - sup. comm. appartamento mq. 121,15  
 - sup. comm. balconi mq.  $26,12 \times 0,30 =$  mq. 7,61.  
 - Sup. comm. totale mq. 128,76  
 scala 1:200

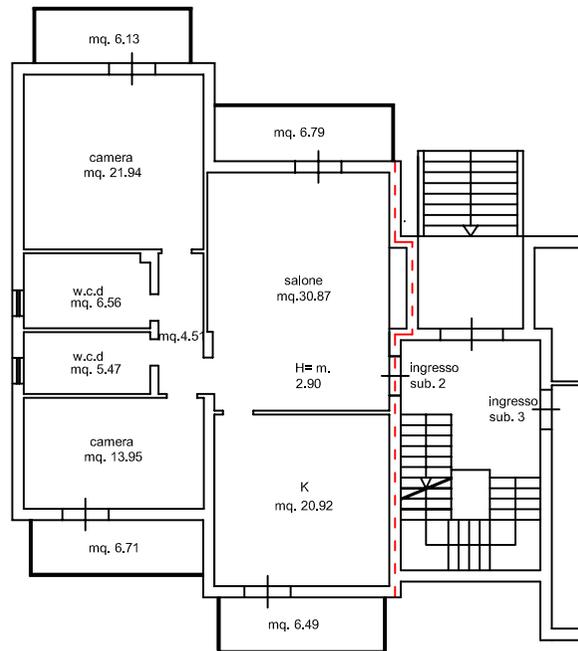

Planimetria dello stato di fatto  
 locale di sgombero di piano terra, catastato con il sub. 2 ed annesso  
 all'appartamento di piano primo (sub. 2).  
 Di fatto il locale risulta fuso con il sub. 5.  
 Sup. comm. mq. 55,50.

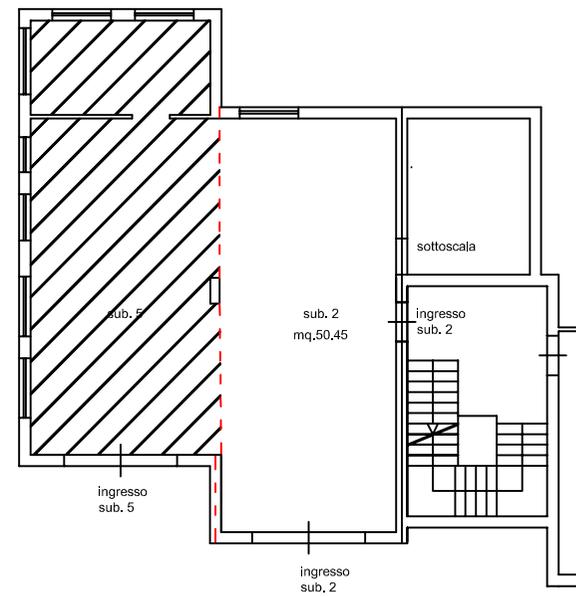

Visura P.R.G. immobili di via F. Melendez - tavola 5017

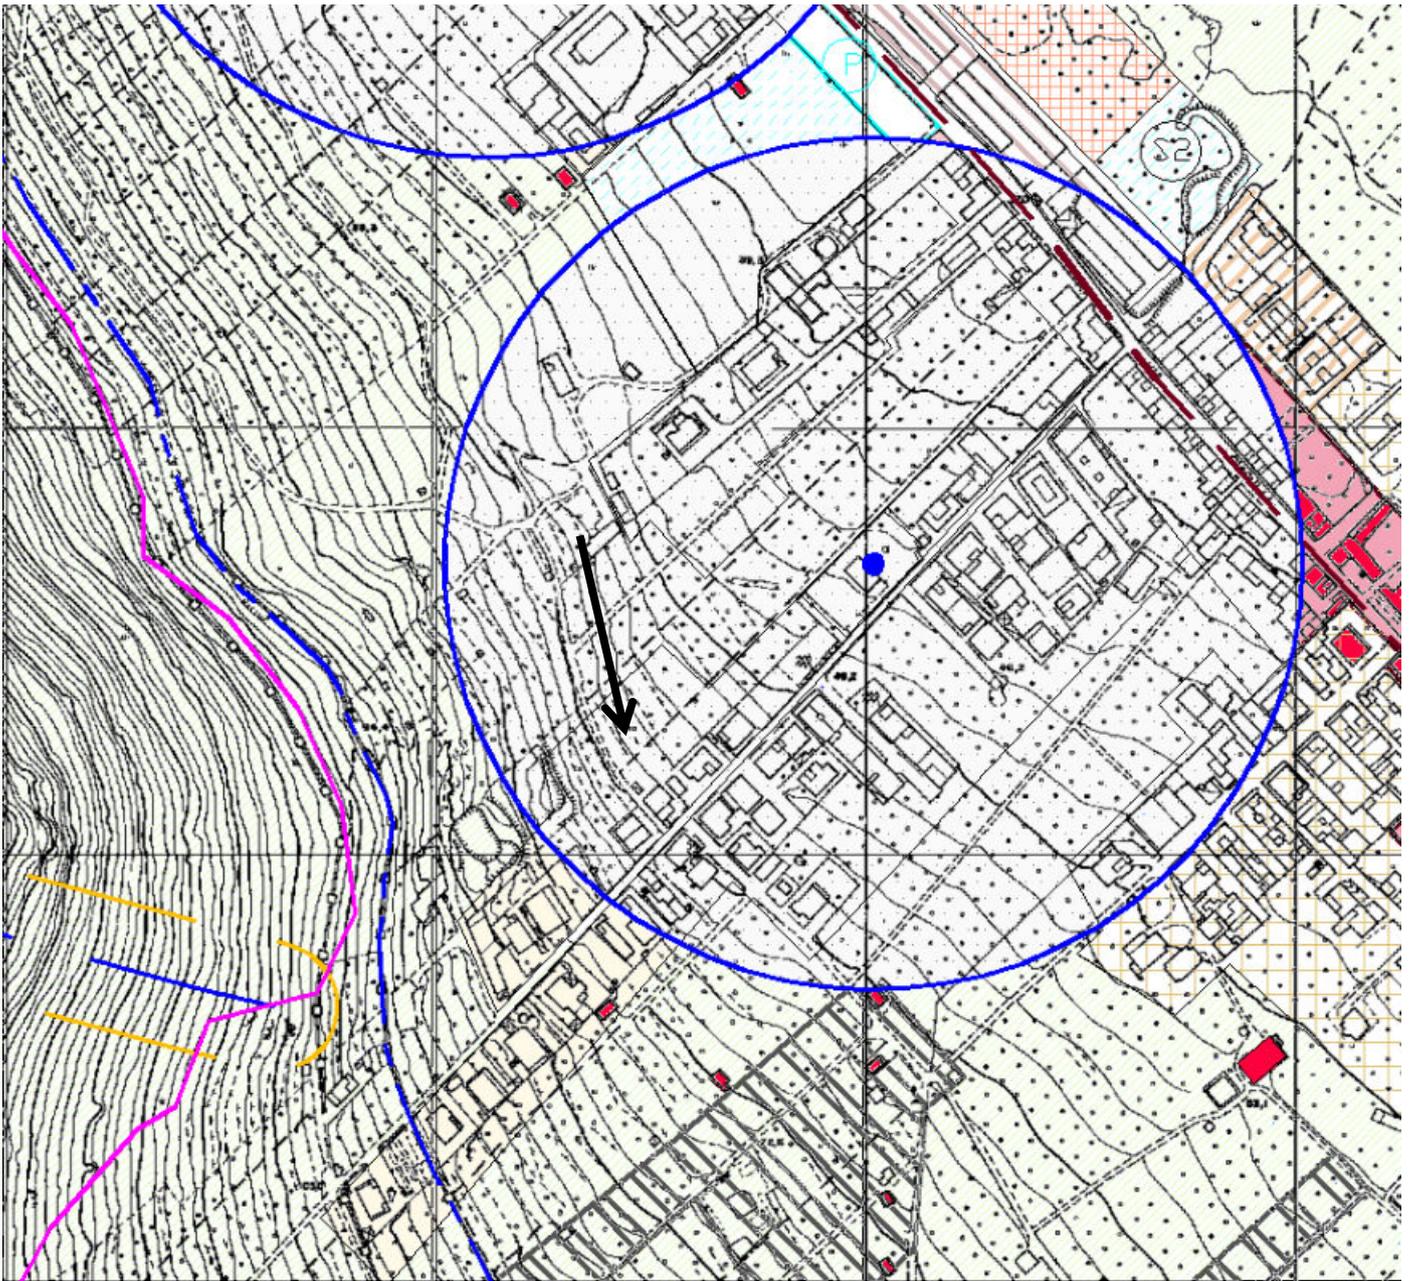

Pozzi acqua potabile e fascia di rispetto  
nella quale non è consentita alcuna  
antropizzazione

**Art. 3**

Attuazione del piano

b) Zone di rispetto di pozzi potabili all'interno delle quali non è consentita alcuna antropizzazione.

Nell'edilizia esistente interna a tali fasce è consentita solamente la **manutenzione ordinaria straordinaria**;



