


PIANO TERRA

VIA CAPPUCCINELLE

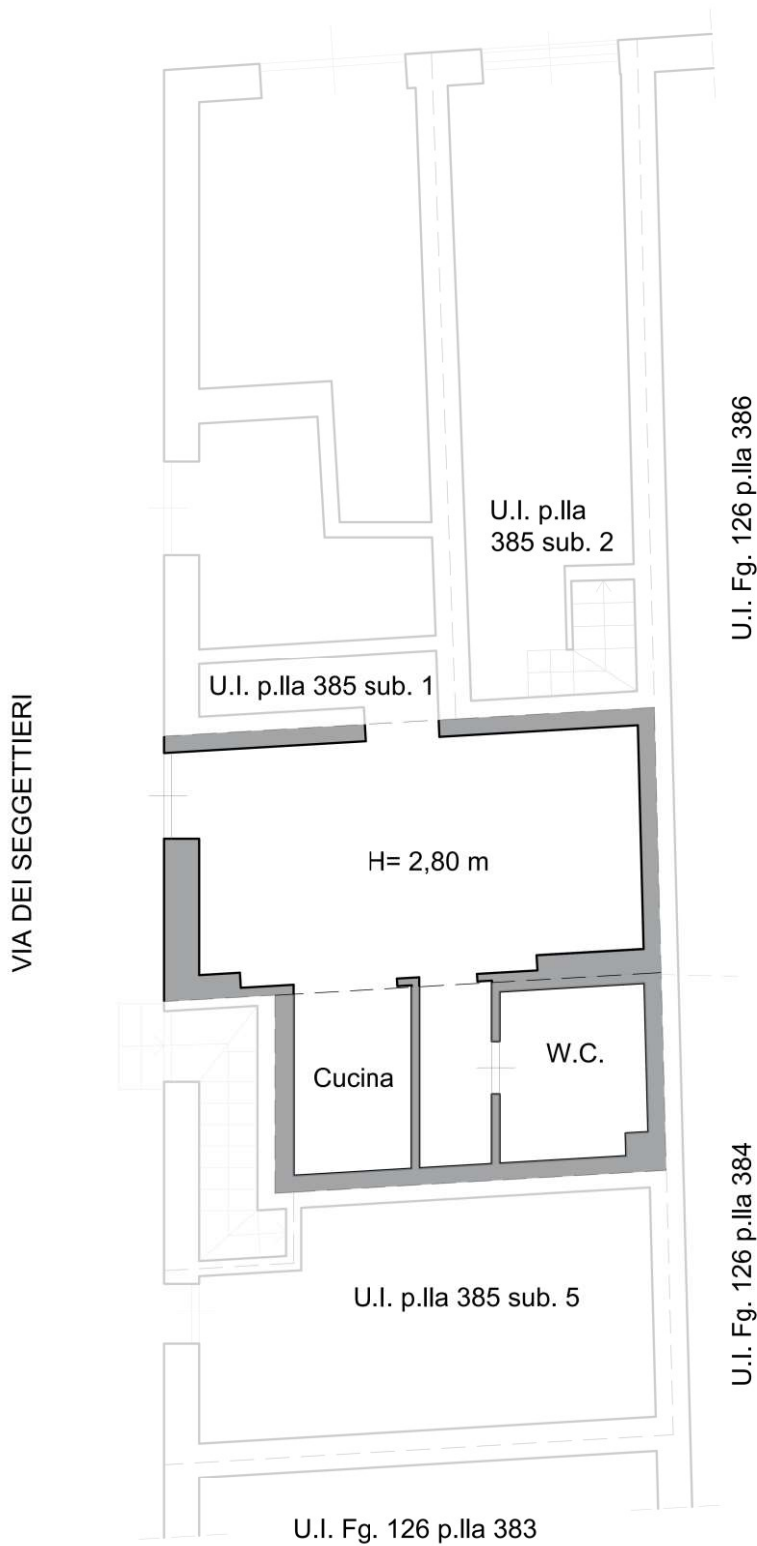

Firmato Da: GIROLAMO GORGONE Emesso Da: ARUBAPEC.EU.QUALIFIED.CERTIFICATEES.CA.G1.Serial#: 5485121cb380990



Consulenza Tecnica d'Ufficio RG 98 - 2023

REV. N.:

DESCRIZIONE:

DATA:

Elaborato:

Stato di fatto

TAVOLA
C.01.04

01

Prima emissione

Luglio 2024

Scala 1:100


NCEU di Palermo - fg. 126 p.Ila 385 sub. 3 e 4

CTU:






Dott. Ing. Girolamo Gorgone

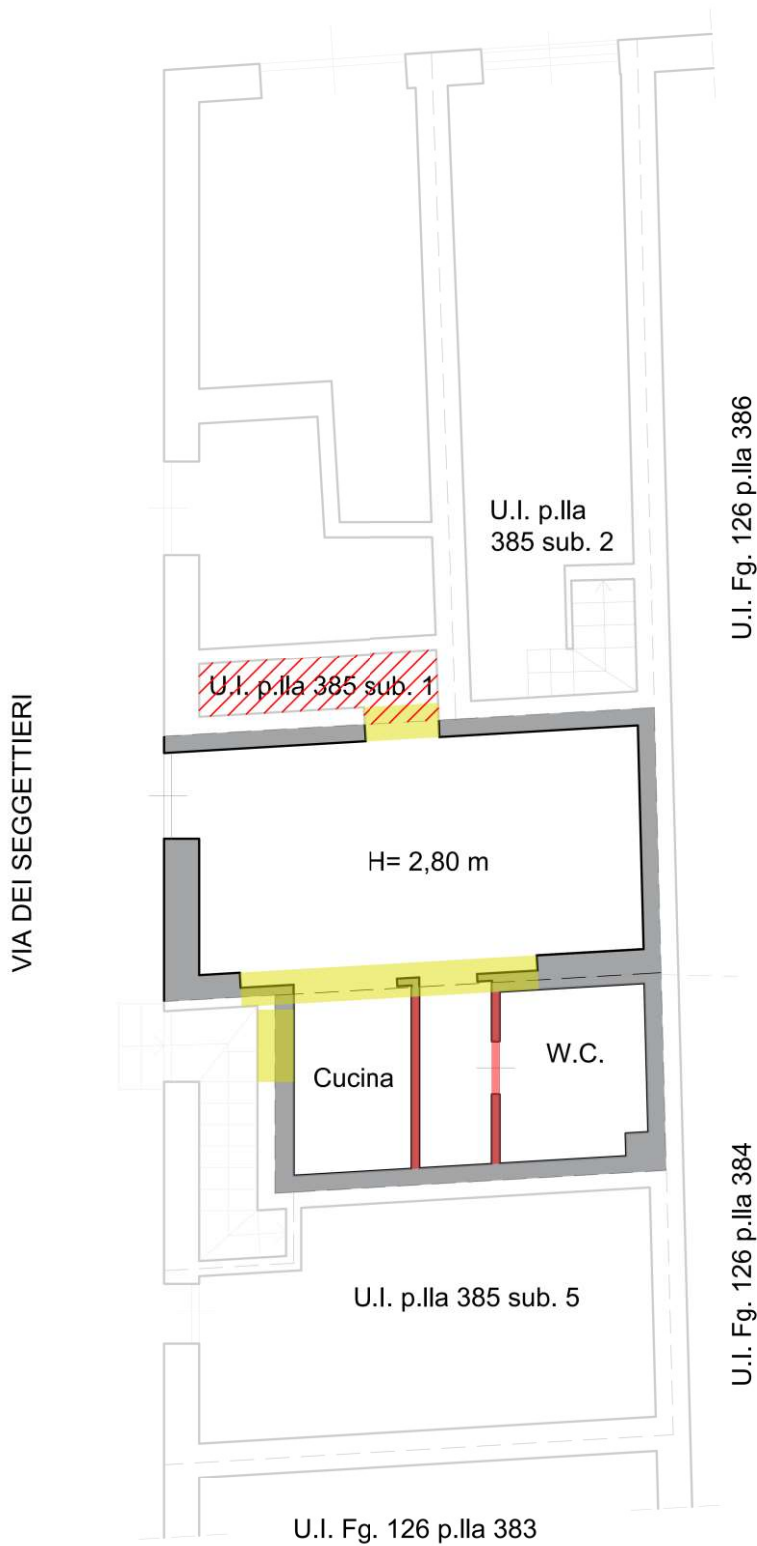PIANO TERRA

VIA CAPPUCCINELLE

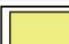

Legenda

 Opere eliminate	 Opere aggiunte
 Superfici sottratte	 Superfici aggiunte
 Superficie a destinazione difforme	



Consulenza Tecnica d'Ufficio RG 98 - 2023

Elaborato:	Individuazione difformità catastali NCEU di Palermo - fg. 126 p.la 385 sub. 3 e 4	TAVOLA C.01.05
Scala 1:100		


CTU:
Dott. Ing. Girolamo Gorgone

REV. N.:	DESCRIZIONE:	DATA:
01	Prima emissione	Luglio 2024






Firmato Da: GIROLAMO GORGONE Emesso Da: ARUBAPEC.EU.QUALIFIED.CERTIFICATES.CA.G1.Serial#: 5485121cb380990

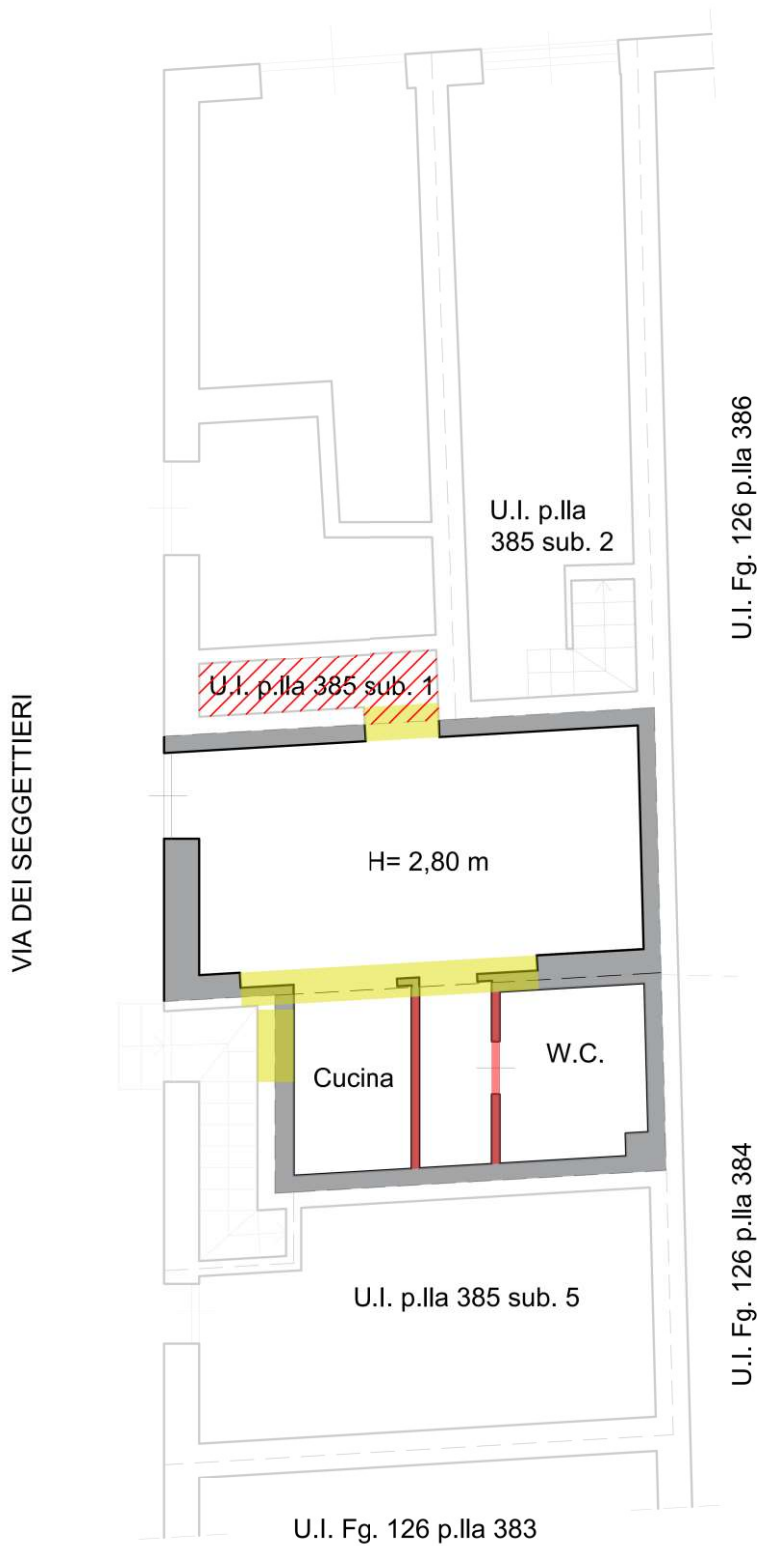PIANO TERRA

VIA CAPPUCCINELLE

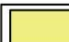

Legenda

 Opere eliminate	 Opere aggiunte
 Superfici sottratte	 Superfici aggiunte
 Superficie a destinazione difforme	



Consulenza Tecnica d'Ufficio RG 98 - 2023

REV. N.:

DESCRIZIONE:

DATA:

Elaborato:

Individuazione difformità urbanistiche
NCEU di Palermo - fg. 126 p.lla 385 sub. 3 e 4

TAVOLA
C.01.06

01

Prima emissione


Luglio 2024

Scala 1:100


CTU:

Dott. Ing. Girolamo Gorgone

PIANO TERRA

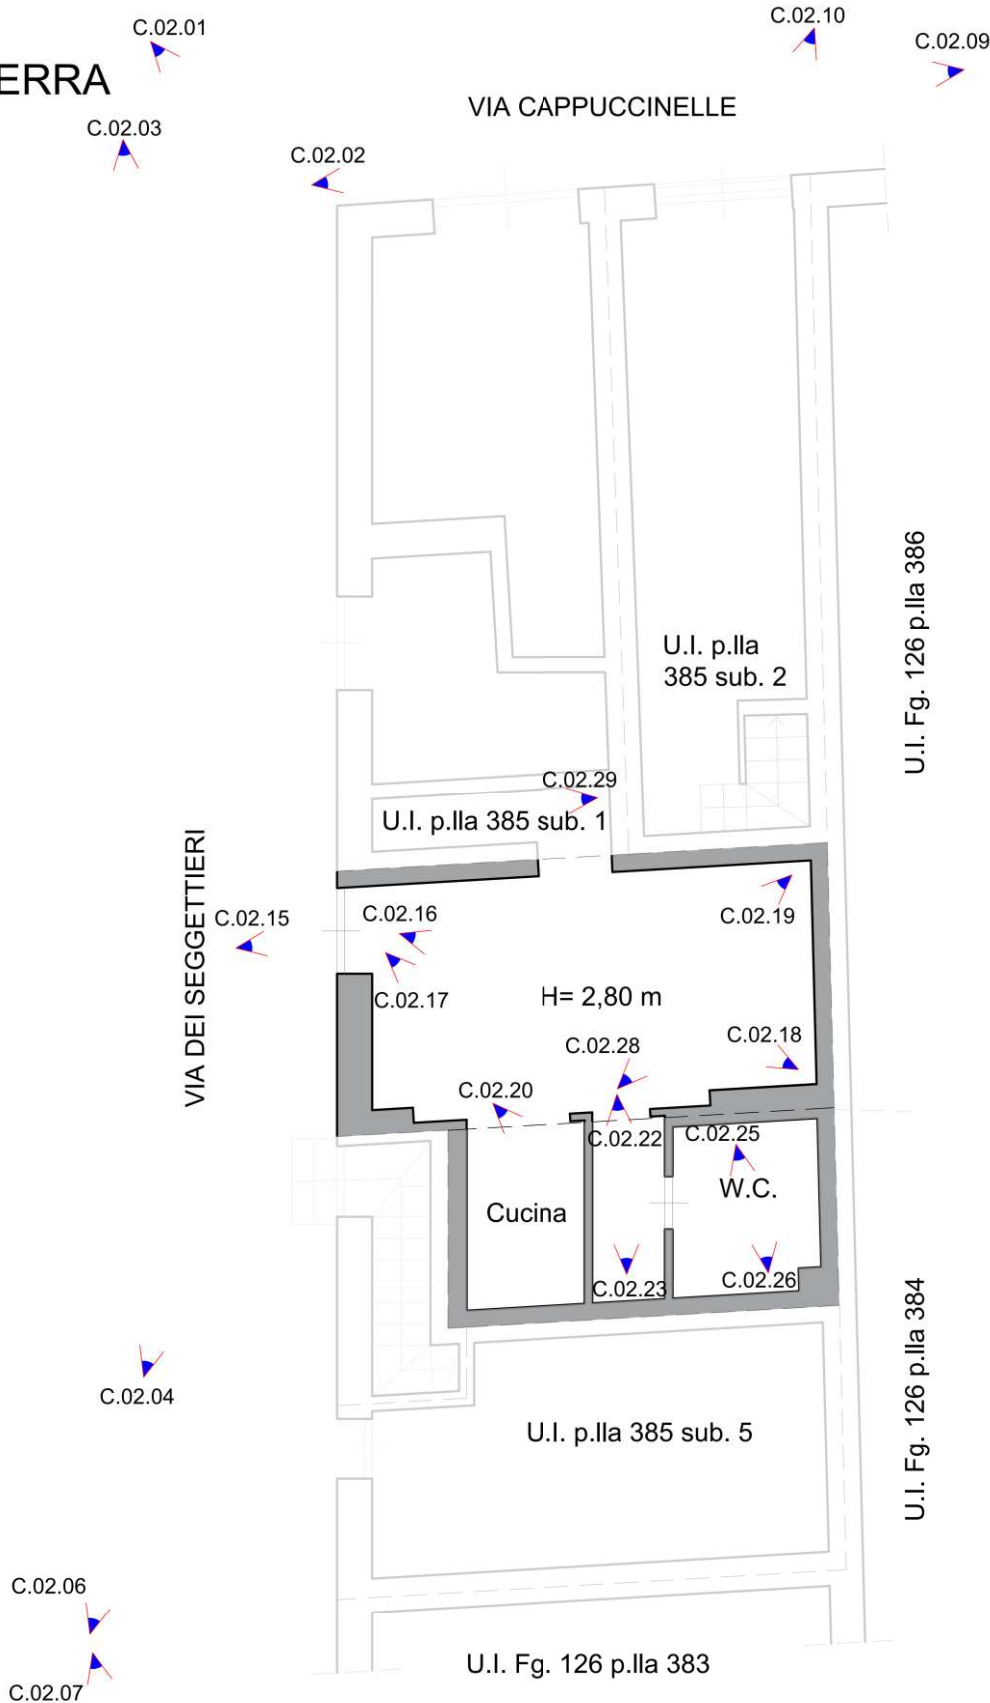

Legenda

 Cono Ottico di Ripresa n Numero Fotogramma di Riferimento

Consulenza Tecnica d'Ufficio RG 98 - 2023

REV. N.:

DESCRIZIONE:

DATA:

Elaborato:

Individuazione coni ottici di ripresa
NCEU di Palermo - fg. 126 p.lla 385 sub. 3 e 4

TAVOLA
C.01.07

01

Prima emissione

Luglio 2024

Scala 1:100



CTU:

Dott. Ing. Girolamo Gorgone



PIANO TERRA

PIANO PRIMO AMMEZZATO

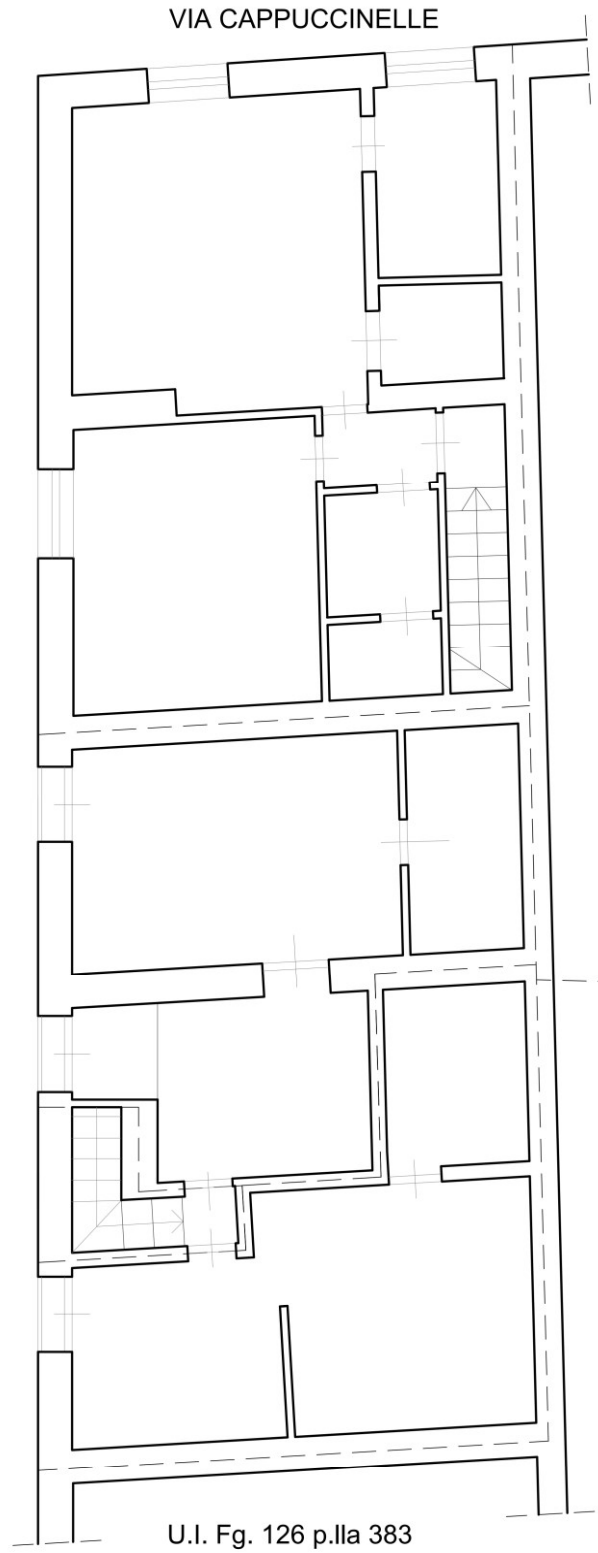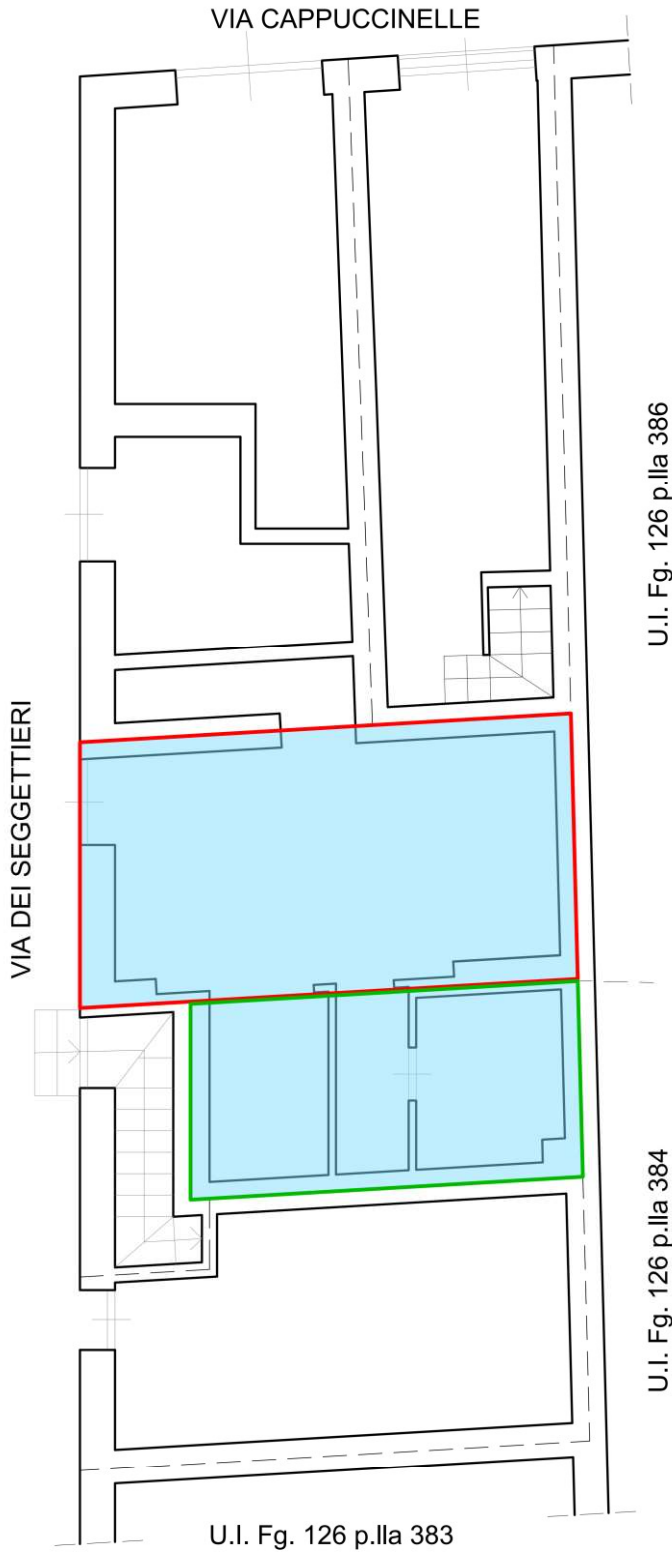

Legenda

- Individuazione immobile
NCEU fg. 126 p.Ila 385 sub. 3
- Individuazione immobile
NCEU fg. 126 p.Ila 385 sub. 4



Consulenza Tecnica d'Ufficio RG 98 - 2023

REV. N.:	DESCRIZIONE:	DATA:
01	Prima emissione	Luglio 2024


Elaborato:	Individuazione Lotto	TAVOLA C.01.08
Scala 1:100	NCEU di Palermo - fg. 126 p.Ila 385 sub.3 e 4	

CTU:
Dott. Ing. Girolamo Gorgone







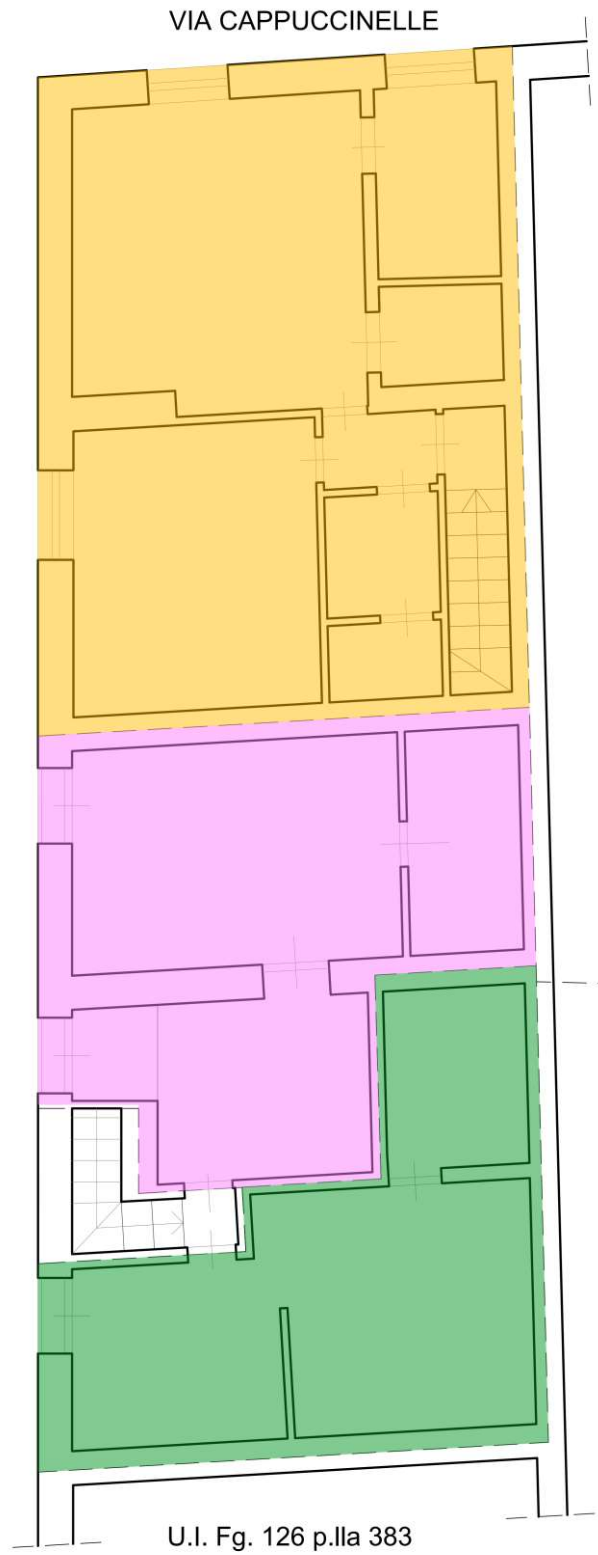

PIANO TERRA

PIANO PRIMO AMMEZZATO



Legenda

 Lotto A	 Lotto B	 Lotto C
 Lotto D	 Lotto E	 Lotto F



Consulenza Tecnica d'Ufficio RG 98 - 2023

REV. N.:	DESCRIZIONE:	DATA:
01	Prima emissione	Luglio 2024

Elaborato:	Individuazione Lotti	TAVOLA C.01.09
Scala 1:100		

CTU:
Dott. Ing. Girolamo Gorgone