


PIANO PRIMO AMMEZZATO

VIA CAPPUCCINELLE

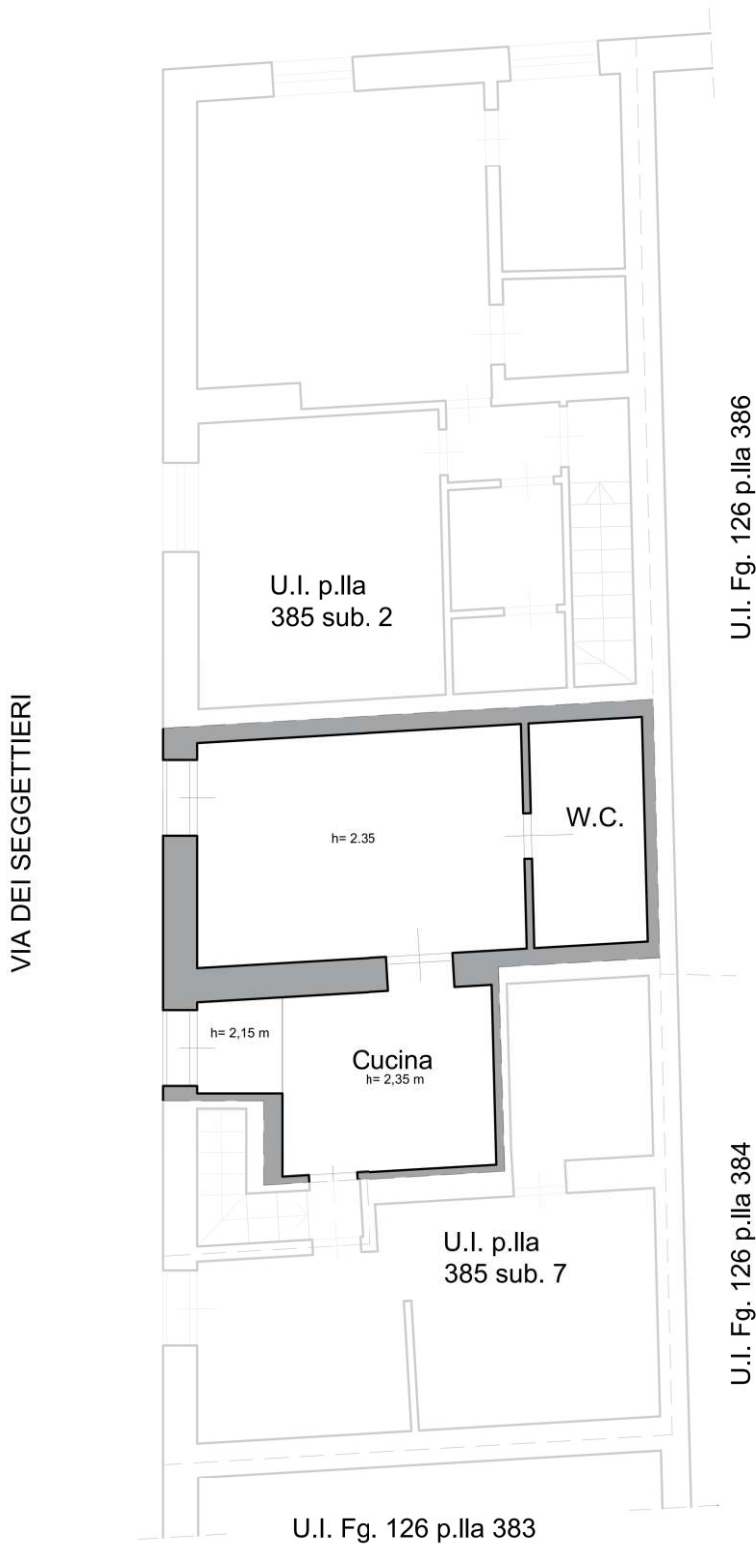


Firmato Da: GIROLAMO GORGONE Emesso Da: ARUBAPEC.EU.QUALIFIED.CERTIFICATEES.CA.G1.Serial#: 5485121cb380990

Consulenza Tecnica d'Ufficio RG 98 - 2023			REV. N.:	DESCRIZIONE:	DATA:
Elaborato:	Stato di fatto NCEU di Palermo - fg. 126 p.Ila 385 sub. 6	TAVOLA E.01.04	01	Prima emissione	Luglio 2024
Scala 1:100					
CTU: Dott. Ing. Girolamo Gorgone					






PIANO PRIMO AMMEZZATO

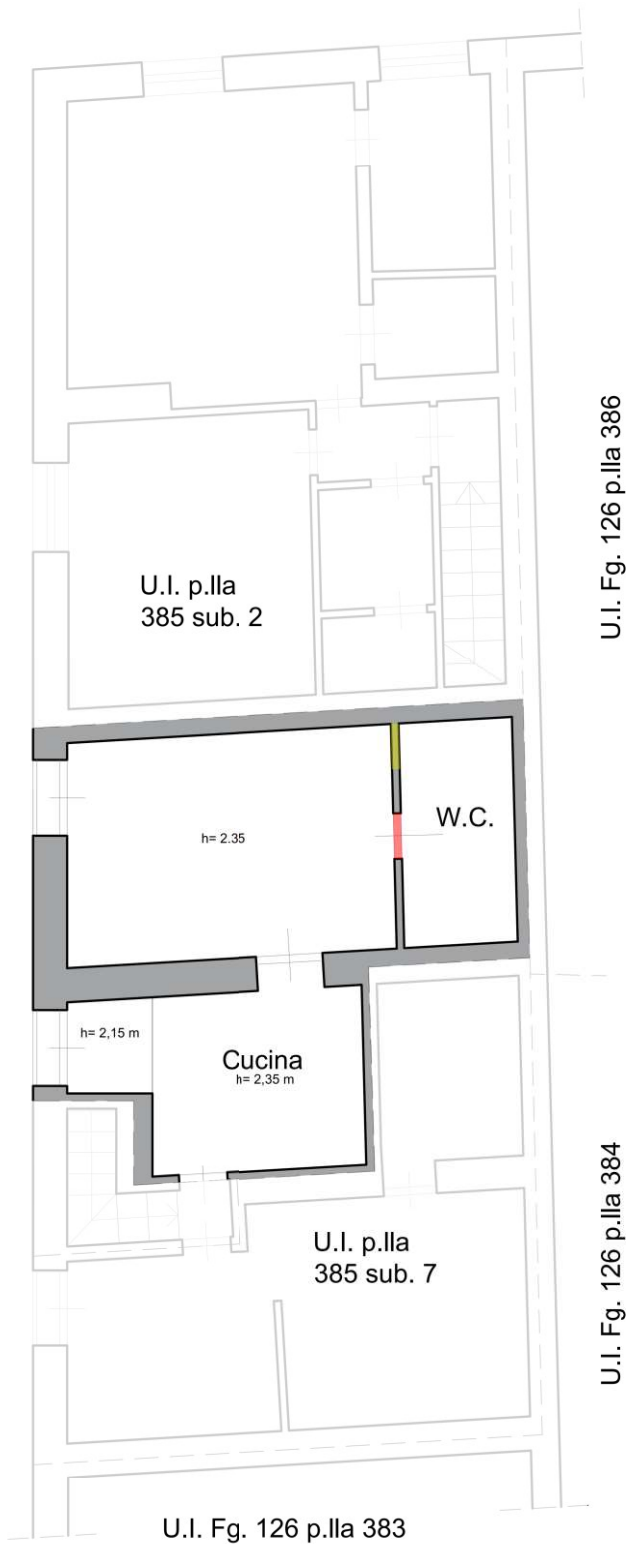VIA CAPPUCCINELLE

VIA DEI SEGGETTIERI

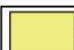

Legenda

	Opere eliminate		Opere aggiunte
	Superfici sottratte		Superfici aggiunte
	Superficie a destinazione difforme		



Consulenza Tecnica d'Ufficio RG 98 - 2023

REV. N.:

DESCRIZIONE:

DATA:

Elaborato:

Individuazione difformità catastali
NCEU di Palermo - fg. 126 p.Ila 385 sub. 6

TAVOLA
E.01.05

01

Prima emissione

Luglio 2024


Scala 1:100

CTU:






Dott. Ing. Girolamo Gorgone

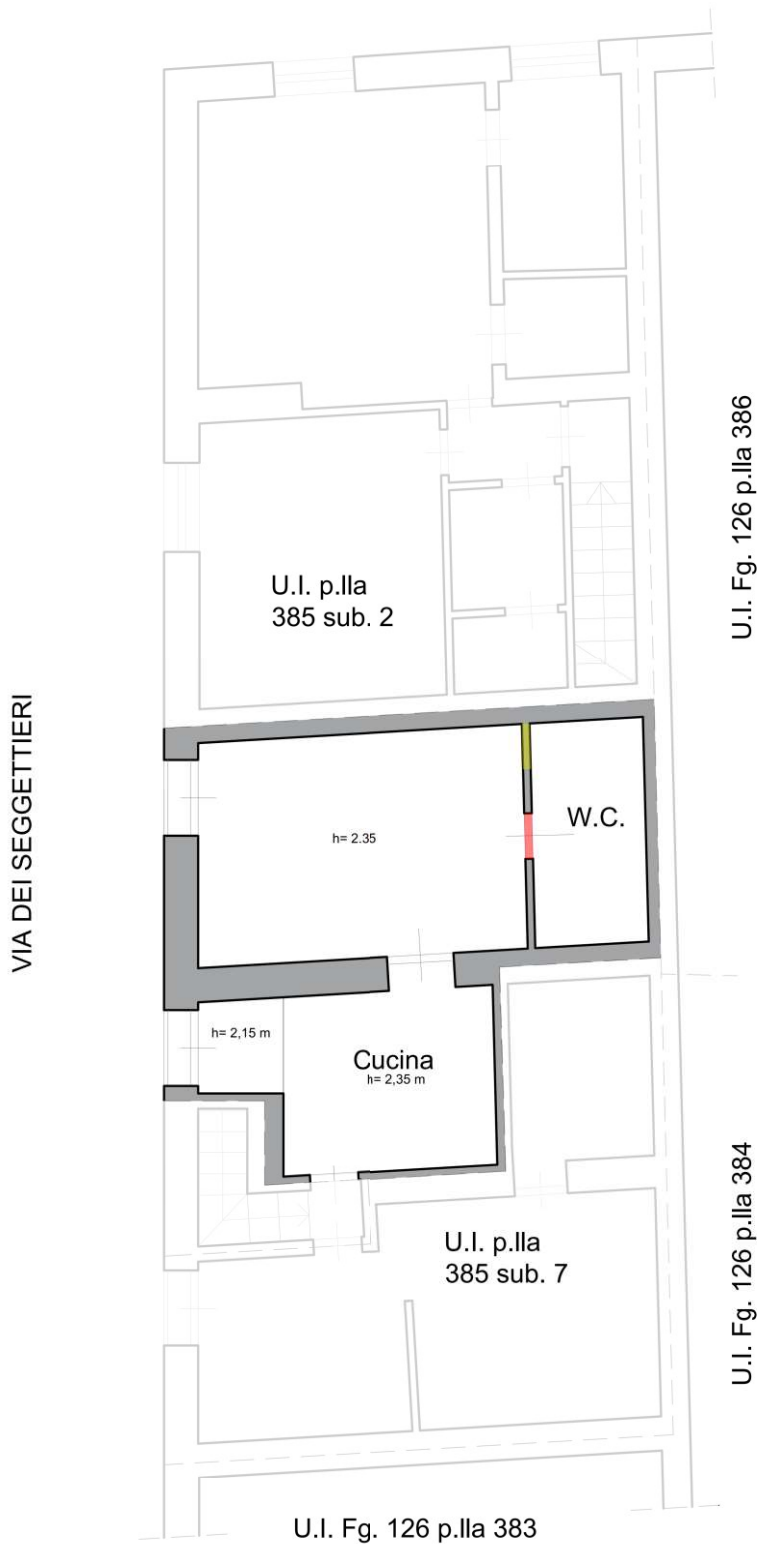PIANO PRIMO AMMEZZATO

VIA CAPPUCCINELLE

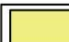

Legenda

 Opere eliminate	 Opere aggiunte
 Superfici sottratte	 Superfici aggiunte
 Superficie a destinazione difforme	



Consulenza Tecnica d'Ufficio RG 98 - 2023

REV. N.:

DESCRIZIONE:

DATA:

Elaborato:

Individuazione difformità urbanistiche
NCEU di Palermo - fg. 126 p.Ila 385 sub. 6

TAVOLA
E.01.06

01

Prima emissione

Luglio 2024

Scala 1:100


CTU:

Dott. Ing. Girolamo Gorgone



PIANO PRIMO AMMEZZATO

VIA CAPPUCCINELLE

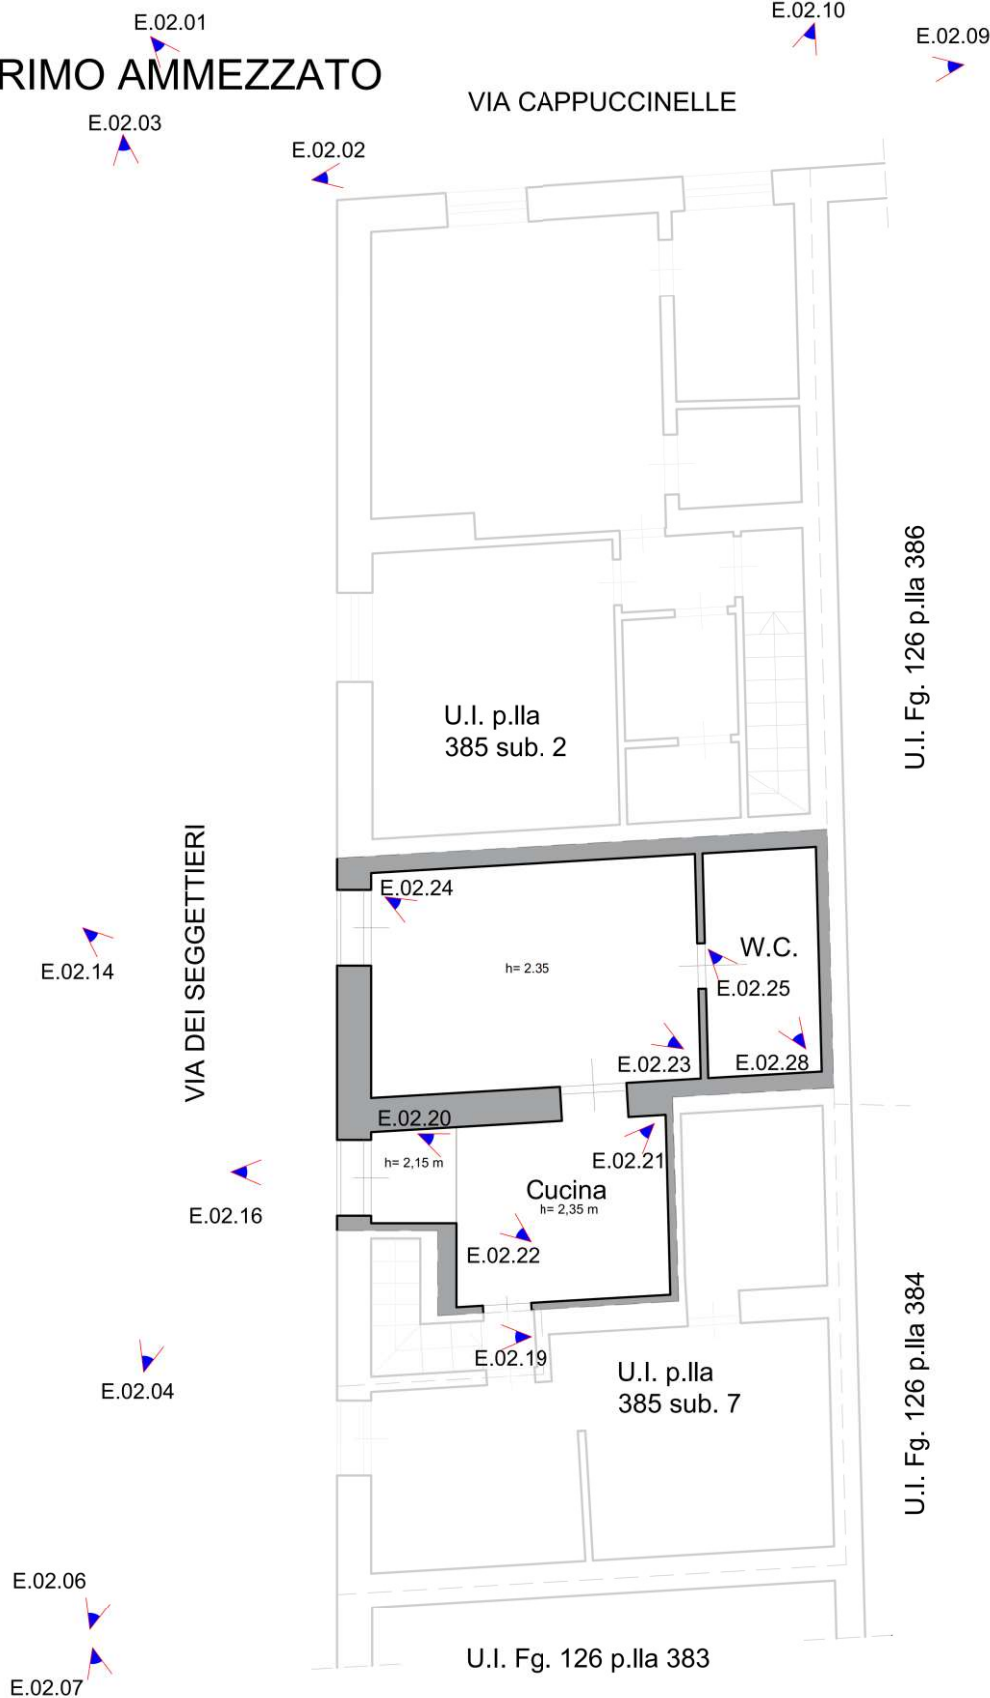


VIA DEI SEGGETTIERI

U.I. Fig. 126 p.la 386

U.I. Fig. 126 p.la 384

U.I. Fig. 126 p.la 383

Legenda

 Cono Ottico di Ripresa n Numero Fotogramma di Riferimento



Consulenza Tecnica d'Ufficio RG 98 - 2023

REV. N.:

DESCRIZIONE:

DATA:

Elaborato:

Individuazione coni ottici di ripresa
NCEU di Palermo - fg. 126 p.la 385 sub. 6

TAVOLA
E.01.07

01

Prima emissione

Luglio 2024

Scala 1:100



CTU:

Dott. Ing. Girolamo Gorgone




PIANO TERRA

PIANO PRIMO AMMEZZATO

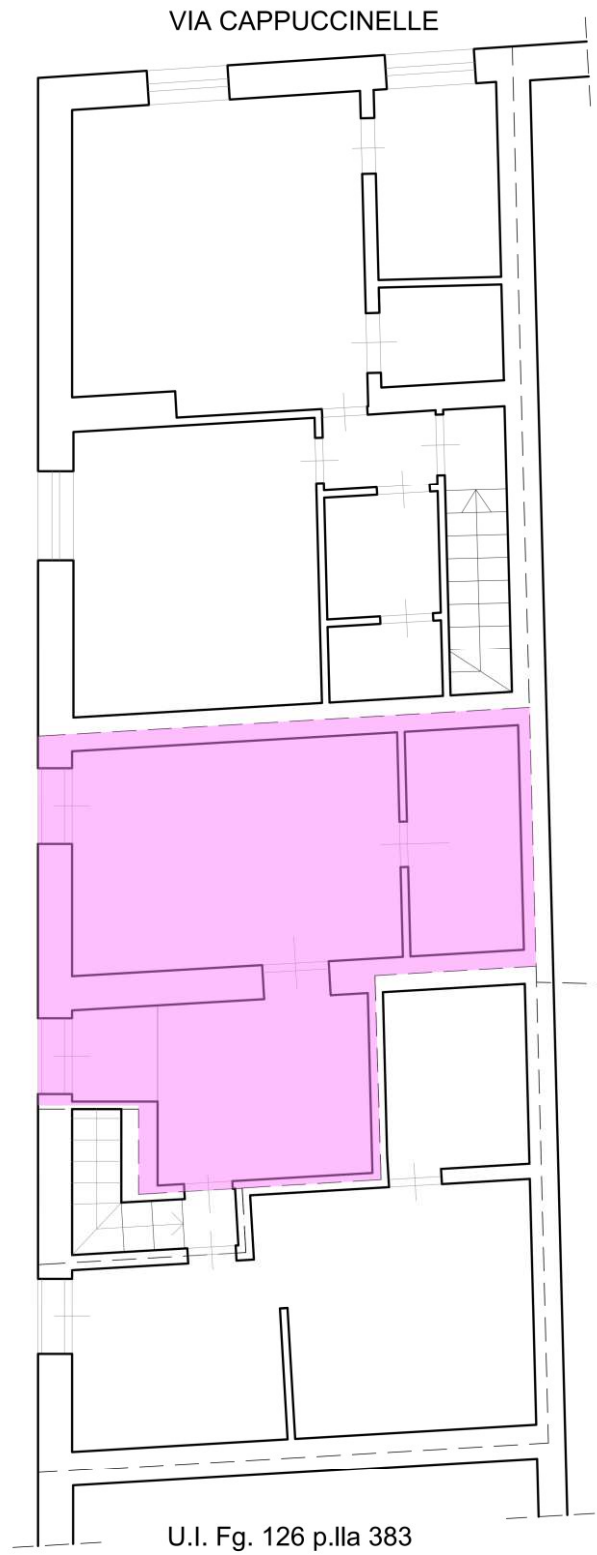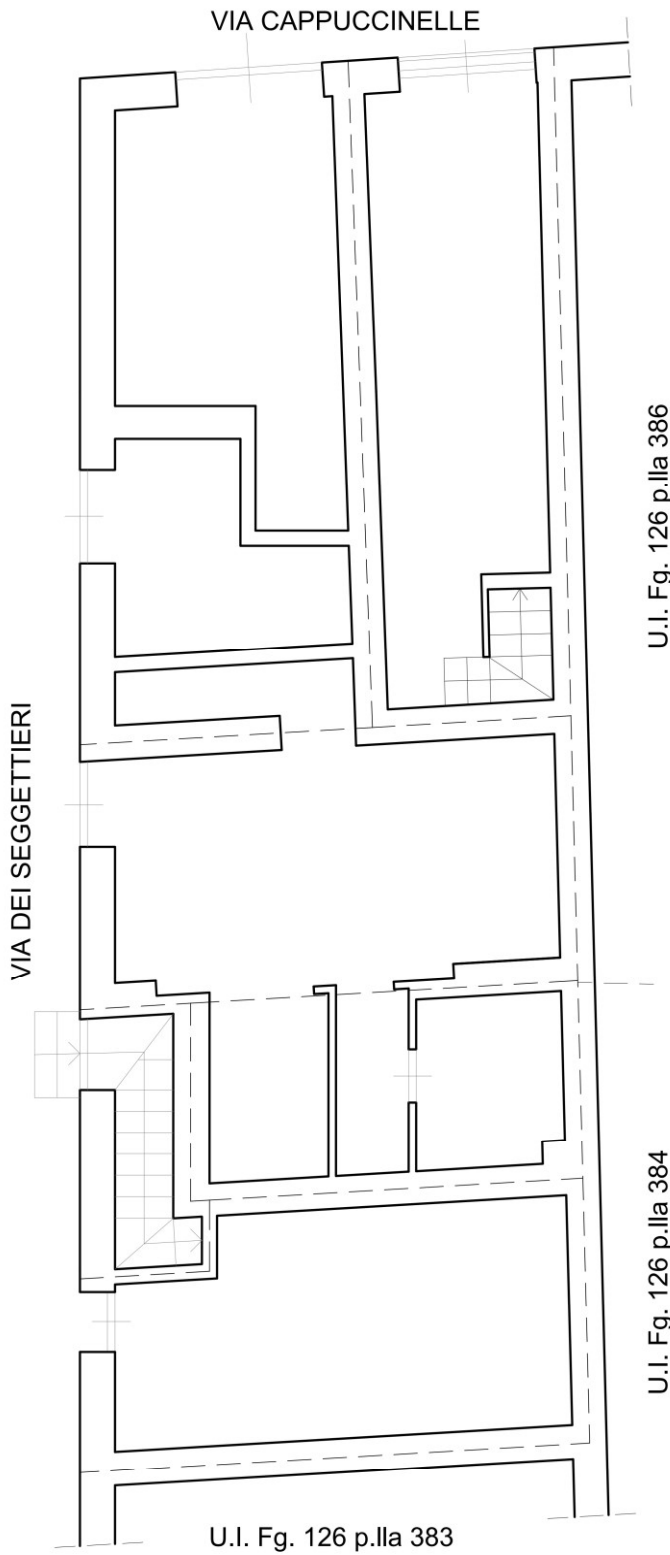

Legenda

 Individuazione immobile
NCEU fg. 126 p.Ila 385 sub. 6

Consulenza Tecnica d'Ufficio RG 98 - 2023

Elaborato: **Individuazione Lotto**
NCEU di Palermo - fg. 126 p.Ila 385 sub.6

TAVOLA
E.01.08


CTU:
Dott. Ing. *Girolamo Gorgone*

REV. N.:	DESCRIZIONE:	DATA:
01	Prima emissione	Luglio 2024







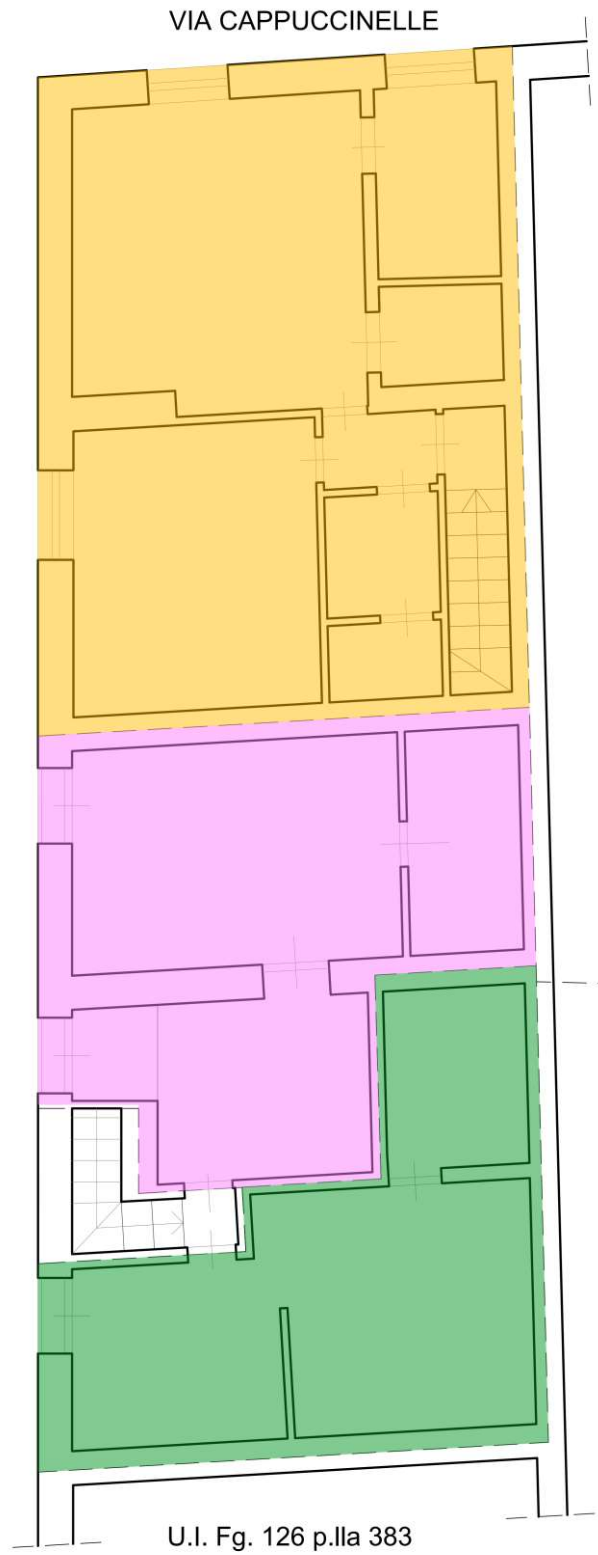

PIANO TERRA

PIANO PRIMO AMMEZZATO



Legenda

 Lotto A	 Lotto B	 Lotto C
 Lotto D	 Lotto E	 Lotto F



Consulenza Tecnica d'Ufficio RG 98 - 2023

REV. N.: DESCRIZIONE: DATA:

Elaborato:	Individuazione Lotti	TAVOLA E.01.09
Scala 1:100		

01	Prima emissione	Luglio 2024

CTU:
Dott. Ing. Girolamo Gorgone

