

MODULARIO
F. reg. tend. 497



MINISTERO DELLE FINANZE
DIREZIONE GENERALE DEL CATASTO E DEI SERVIZI TECNICI ERARIALI

MOD. B (Nuovo Catasto Edilizio Urbano)

NUOVO CATASTO EDILIZIO URBANO

Lire
150


(R. DECRETO-LEGGE 12 APRILE 1939, N. 652)

Planimetria dell'immobile situato nel Comune di MONREALE V. le S. MARTINO DELLE SCALE

Ditta [redacted] nata a PALERMO il 04/10/1909 prop. per 1000/1000 *

Allegata alla dichiarazione presentata all'Ufficio Tecnico Erariale di PALERMO

* C.F. [redacted]

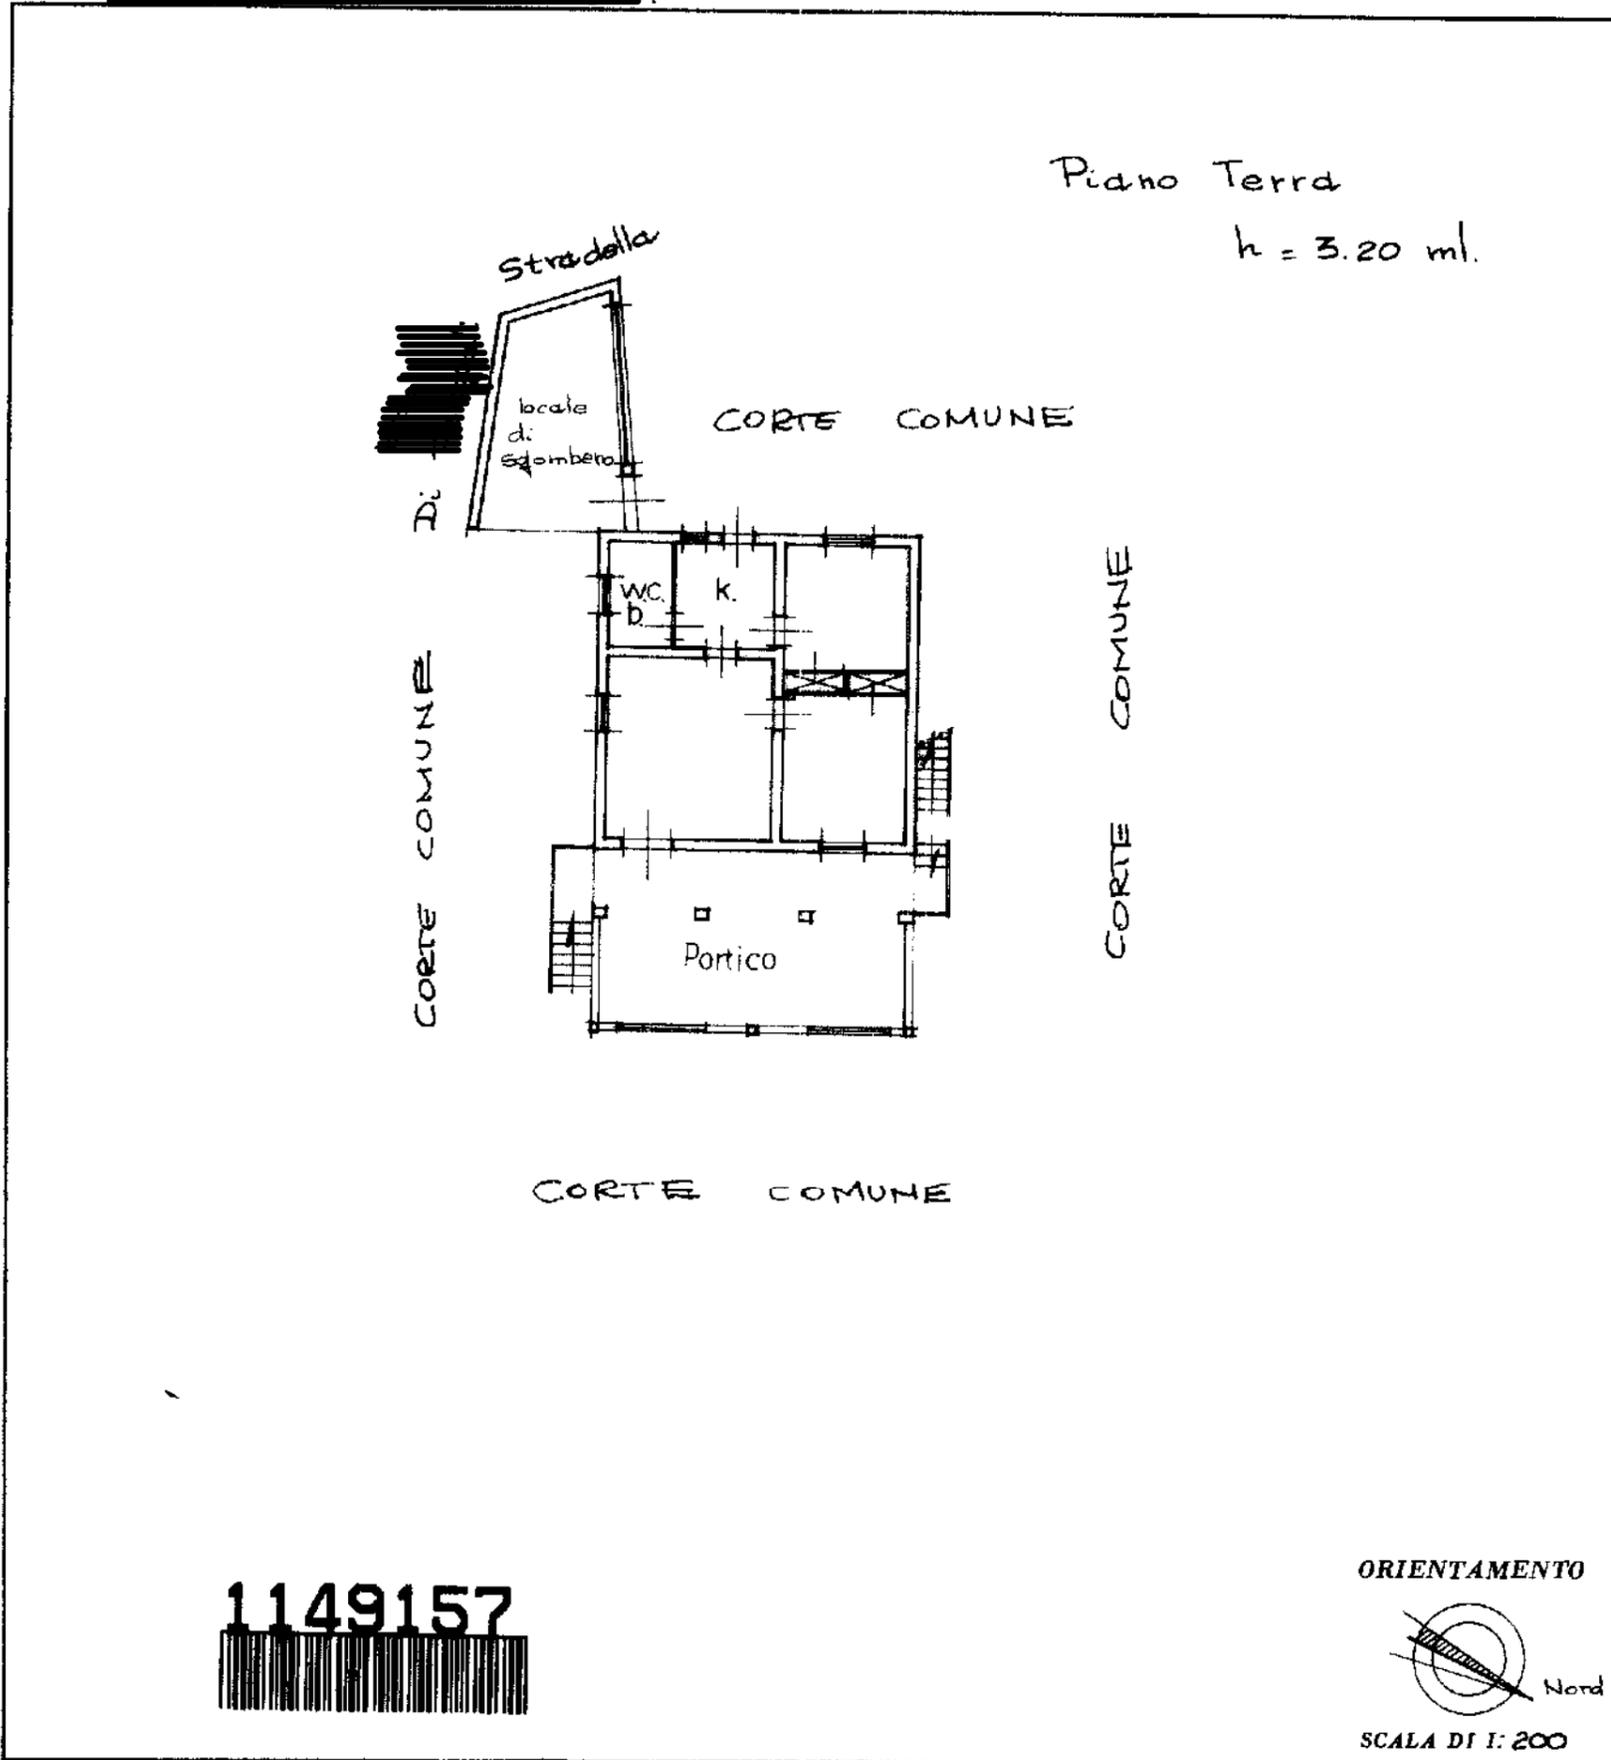

SPAZIO RISERVATO PER LE ANNOTAZIONI D'UFFICIO

DATA
PROT. N°

Fg. 5
P.lla 517
Sub 2

Compilata dall'Architetto

[redacted]
Iscritto all'Albo degli Arch. n° 1435
della Provincia di Palermo

DATA
Firma: [redacted]
Arch. [redacted]
N. 1435

MODULARIO
P. - rig. rend. - 497



MINISTERO DELLE FINANZE
DIREZIONE GENERALE DEL CATASTO E DEI SERVIZI TECNICI ERARIALI

Mod. B (Nuovo Catasto Edilizio Urbano)

Lire
200

NUOVO CATASTO EDILIZIO URBANO


(R. DECRETO-LEGGE 13 APRILE 1989, N. 482)

Planimetria dell'immobile situato nel Comune di MONREALE Via lc. S. MARTINO DELLE SCALE
Ditta ~~XXXXXXXXXX~~ nota a PALERMO il 04/10/1909 prop. per 1000/1000*
Allegata alla dichiarazione presentata all'Ufficio Tecnico Erariale di PALERMO
* C.F. ~~XXXXXXXXXX~~

Lastrico solare al P.I.
mq. 96,69

CORTE COMUNE

CORTE COMUNE

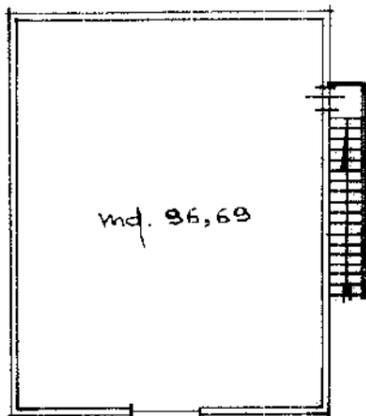


CORTE COMUNE

CORTE COMUNE

1149155

ORIENTAMENTO

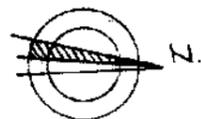

SCALA DI 1:200

SPAZIO RISERVATO PER LE ANNOTAZIONI D'UFFICIO

DATA

PROT. N°

Fg. 5
P.lla 517
Sub 3

Compilata dall'Architetto

(Titolo, nome e cognome del tecnico)

Iscritto all'Albo degli Arch. N° 1435
della Provincia di Palermo

DATA

Firma:

ERDINE DEGLI ARCHITETTI
della Provincia di Palermo
Arch. ~~XXXXXXXXXX~~
N. 1435

IPZS - DIREZIONE C.T. ROMA

intex 01

Catasto dei Fabbricati - Situazione al 13/09/2021 - Comune di MONREALE (F377) - Foglio: 5 - Particella: 517 - Subalterno: 3 >
VIA REGIONE SICILIANA piano: 1;