

MODULARIO
F. rig. rend. 497




MINISTERO DELLE FINANZE
DIPARTIMENTO DEL TERRITORIO
CATASTO EDILIZIO URBANO (RDL 13-4-1939, n. 652)

MOD. BN (CEU)

LIRE
500


Planimetria di u.i.u. in Comune di MONREALE via CONTRADA CALVILLA civ. 1

P.T. H = 3.00 ml

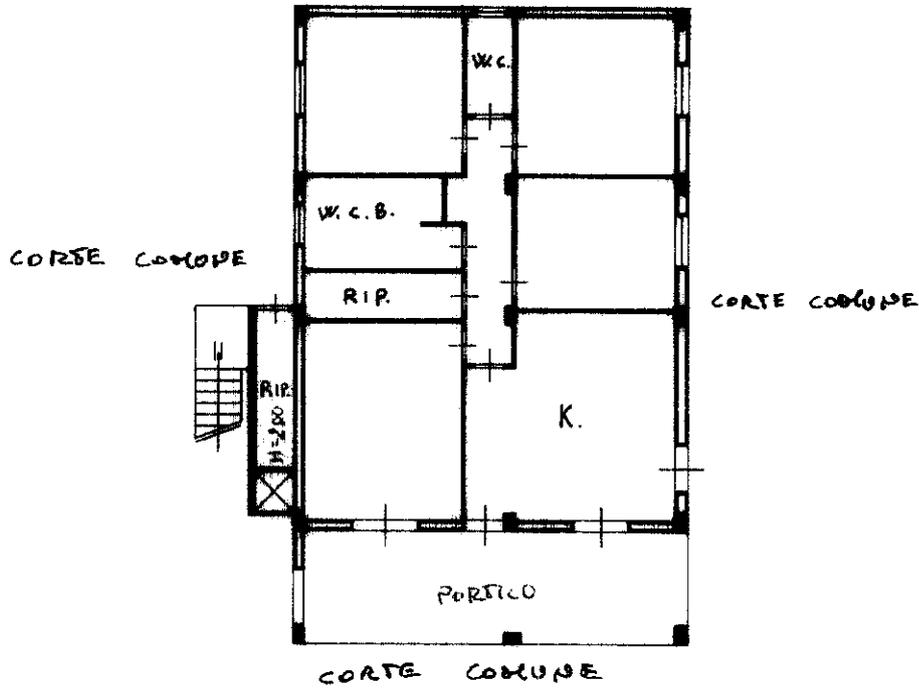

0989652

ORIENTAMENTO

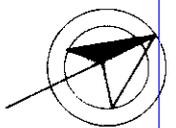

SCALA DI 1:2

Urban 01
Situazione al 07/11/2021 - Comune di MONREALE (F377) - < Foglio: 51 - Particella: 1726 - Subalterno: 2 >
Catasto dei Fabbricati - Firmato da: **GIUSEPPE MARIANO** - PEC S.P.A. NG CA 3 Serial#: 3d28f8849ad6d5607f6a3d2b75ed76f8

Dichiarazione di N.C.
Ultima planimetria in atti

Compilata dal GEOMETRA

RISERVATO ALL'UFFICIO

Data presentazione: 31/10/1996 - Data: 07/11/2021 - n. 140280 - Richiedente:
Totale schede: 1 - Formato di acquisizione: A4(210x297) - Formato stampa richiesto: A4(210x297)
n. 1726 sub. 2
della provincia di PALERMO 3470
data 23/10/96 Firma



TRIBUNALE DI PALERMO
SEZIONE ESECUZIONI IMMOBILIARI
ESECUZIONE IMMOBILIARE R.Es. n. 4/2020

LOTTO N. 1

Piena ed intera proprietà di abitazione in villino sito in Monreale, C.da Caculla, Trazzera Cannavera n. 12, piano terra, con la quota di $\frac{1}{2}$ indiviso della corte comune di superficie catastale complessiva, compreso il sedime del fabbricato, di 1.055 mq.
C.F. foglio 51, particella 1726, sub. 2 (abitazione) e sub. 1 (corte)


PLANIMETRIA STATO REALE DEI LUOGHI

p.lla 1726
sub. 1
(corte comune)


PIANO TERRA
H = 3,00 m.

p.lla 1726
sub. 1
(corte comune)

p.lla 1726
sub. 1
(corte comune)

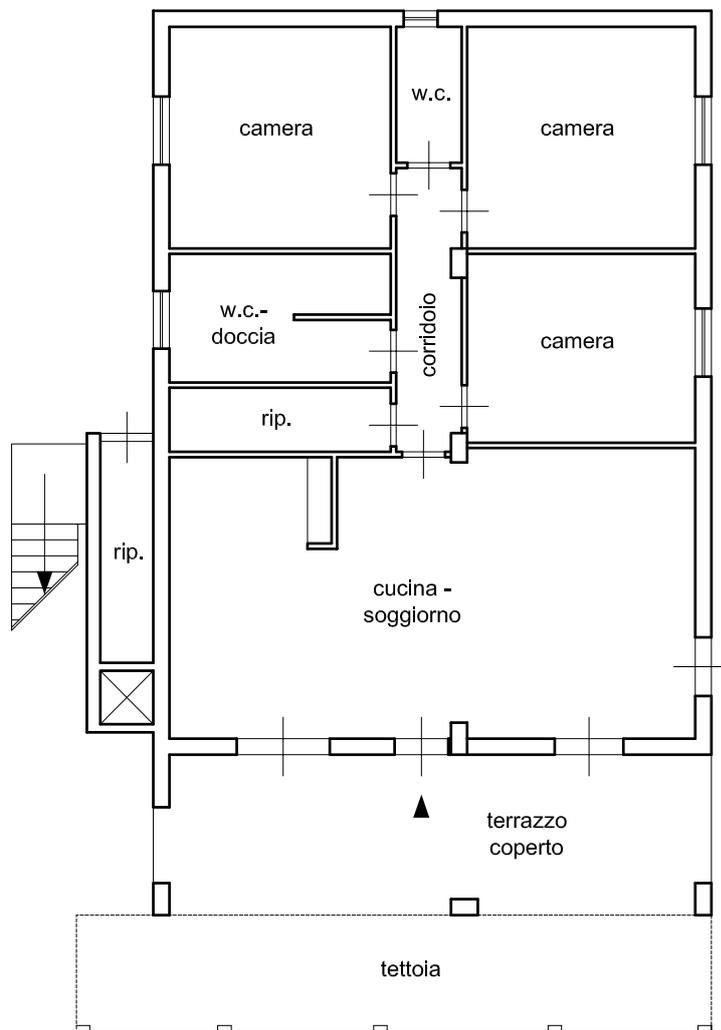

p.lla 1726
sub. 1
(corte comune)

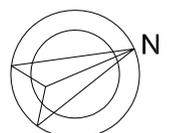

scala 1:100