


RILIEVO GRAFICO DEL LOCALE DI DEPOSITO SITO IN GIARDINELLO (PA), VIA VITTORIO EMANUELE n.60 - PIANO TERRA - C.U. Fg. 2, part. 2123, subalterno 3, z.c. unica, cat. C/2, cl. 10, cons. 30 mq , sup. cat. totale 41 mq - r.c. € 41,83 - L'UNITA' HA DIRITTO AL BCNC DI CUI AL SUB 1 - SCALA GRAFICA 1 : 100

VIA GIUSEPPE MAZZINI

LOTTO 1

ALLEGATO 3.1

PROPRIETA' DONATO Giuseppa

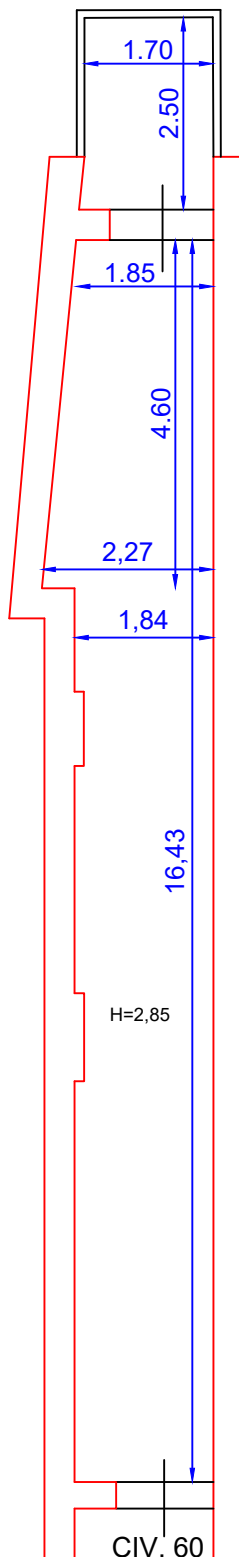

LOTTO 2

CORTE ANTISTANTE LA VIA VITTORIO EMANUELE

ESPERTO STIMATORE

ARCH. GIUSEPPE VENUTELLI

Via Sammartino n° 9 - 90141 PALERMO

Tel/Fax 0916115139 - Cell 3474579672

E-MAIL archgiusvenutelli@libero.it

