


VIA VITTORIO EMANUELE

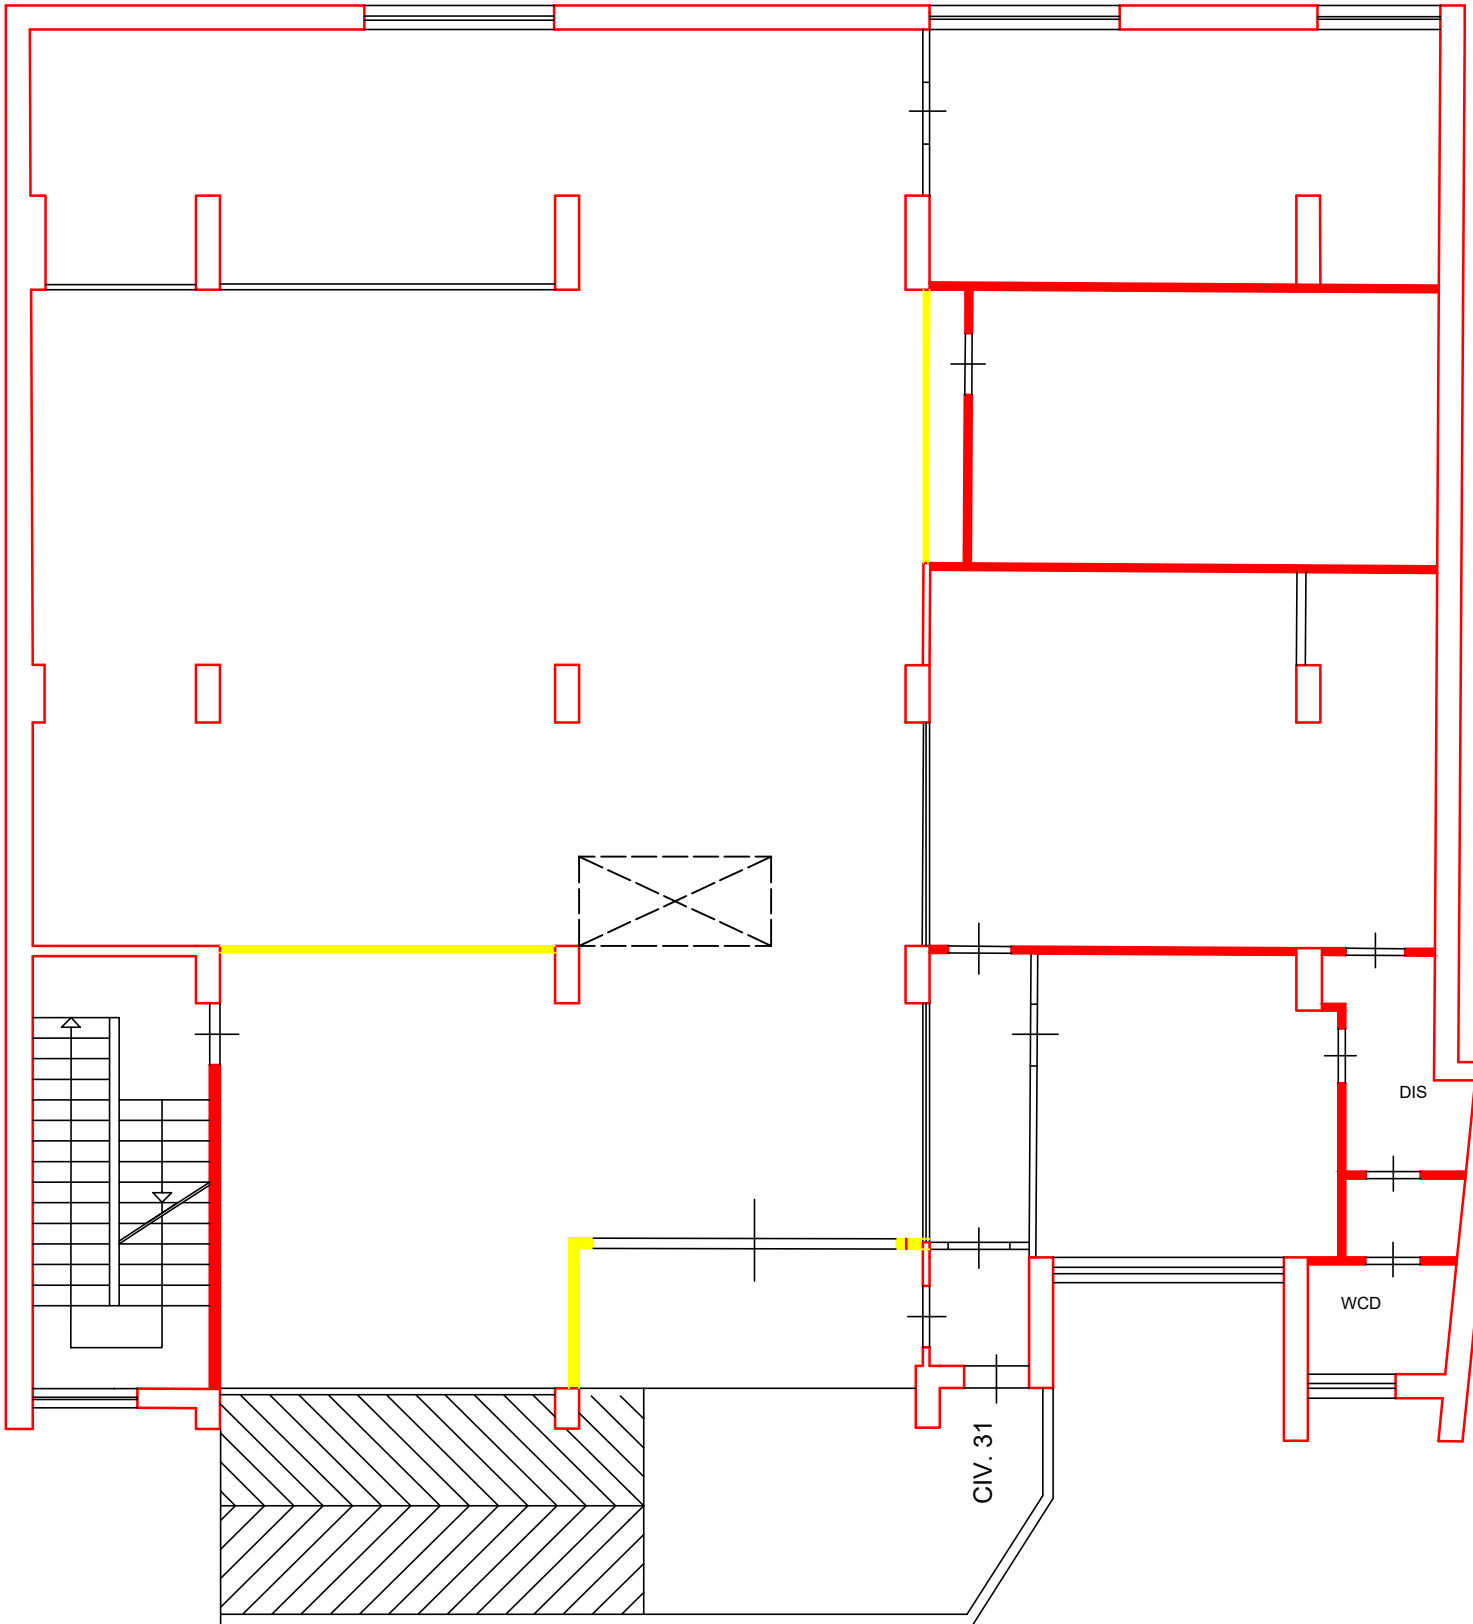

VIA MAZZINI



TRAMEZZATURA DEMOLITA



TRAMEZZATURA REALIZZATA

