


Agenzia del Territorio
CATASTO FABBRICATI
Ufficio provinciale di Palermo

ELABORATO PLANIMETRICO		Compilato da: Latorre Francesco Paolo		Iscritto all'albo: Geometri		Prov. Palermo		N. 4023	
Comune di Palermo		Foglio: 126		Particella: 825		PrpA098348 n. 15/10/2013		del	
Dimostrazione grafica dei subalterni		Tipo Mappale n.		del		Scala 1 : 500			

Quattro Piano Interrato - S4

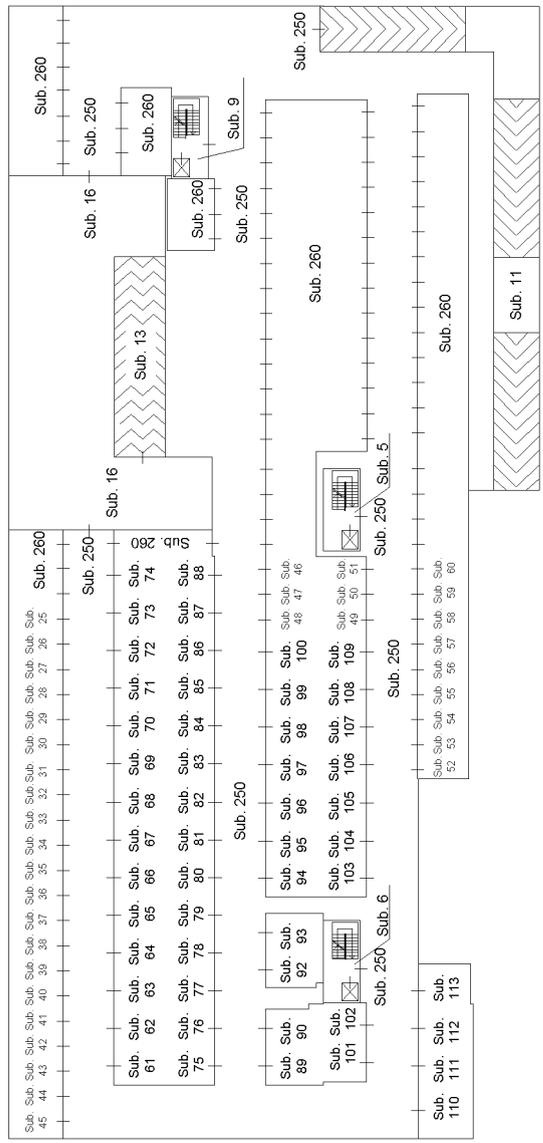

Orientamento

