


Allegato n. 2

Ortofoto, mappa,, e planimetrie con rilievi sui luoghi



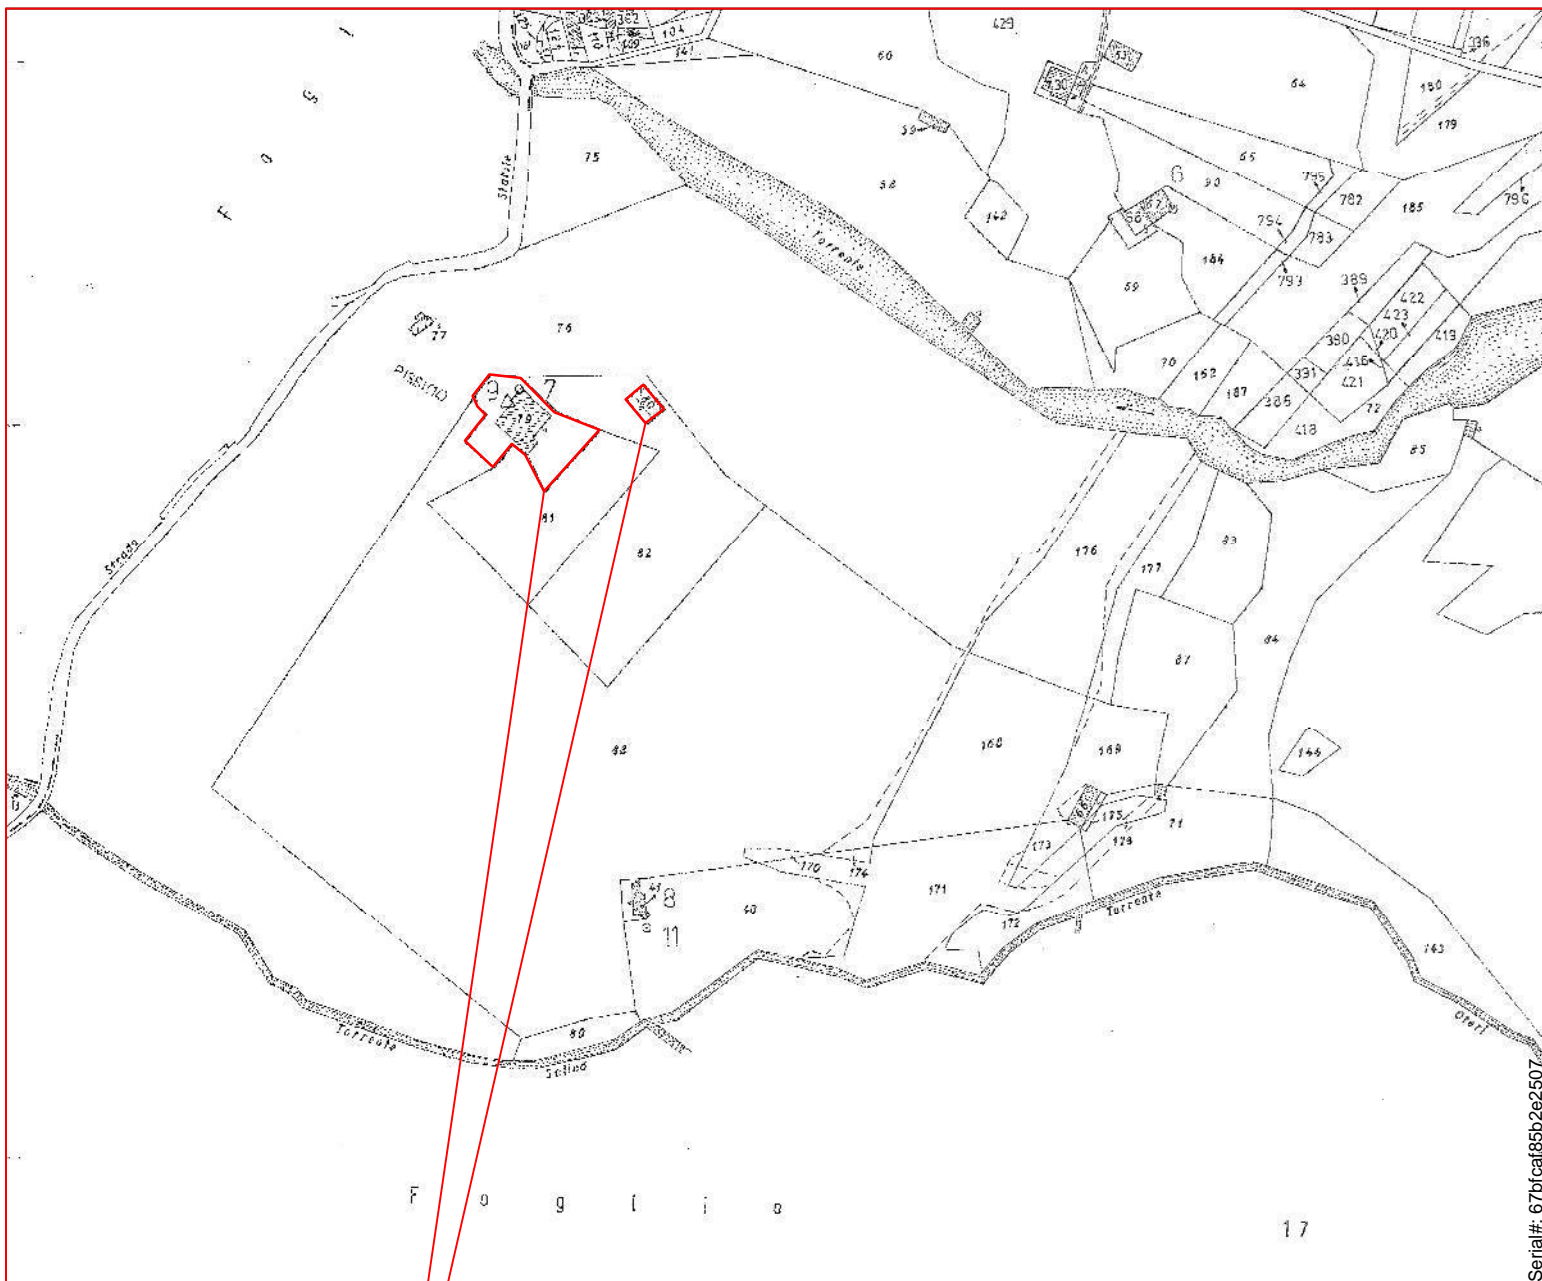


COMUNE DI CAPO D'ORLANDO (ME)

STRALCIO FOGLIO DI MAPPA 14 PARTICELLA 79 - 80

STRALCIO PRECEDENTE L'AGGIORNAMENTO CATASTALE



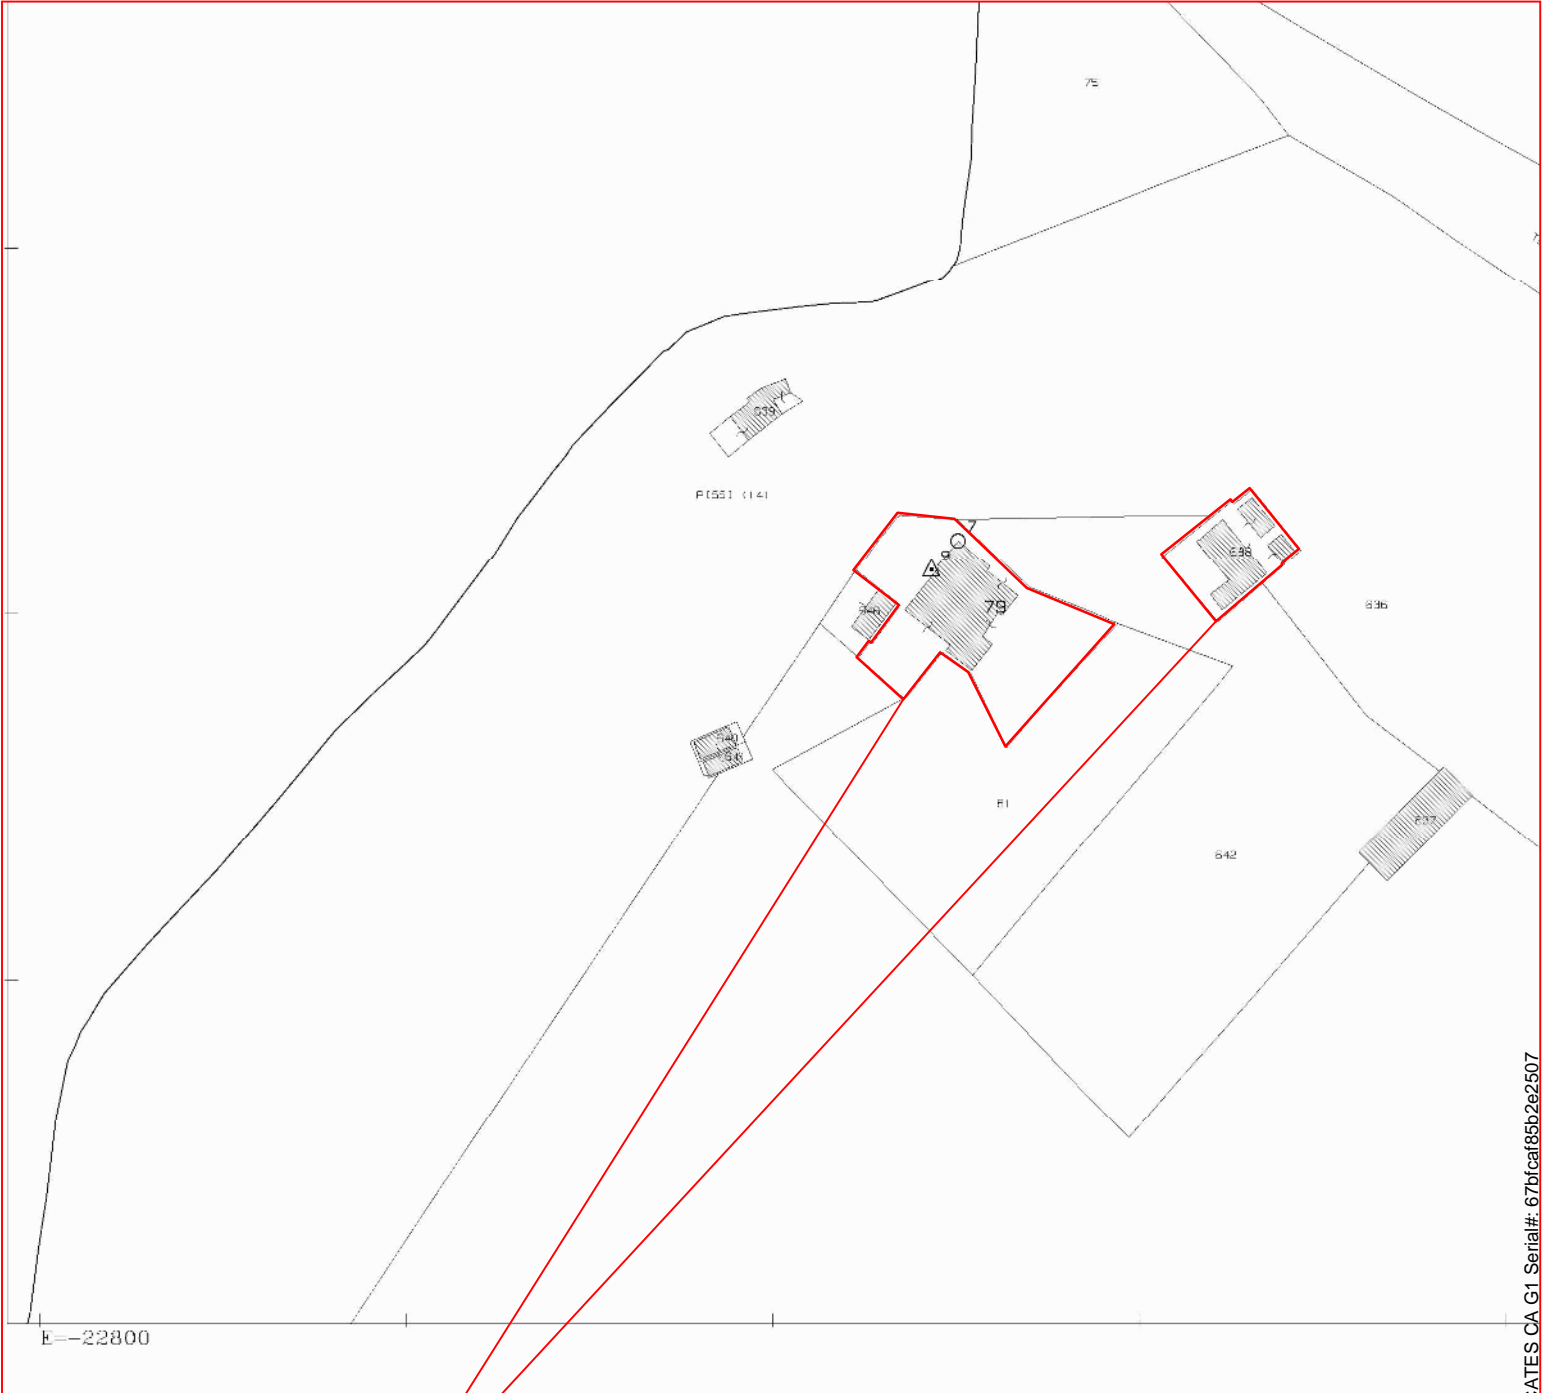

COMUNE DI CAPO D'ORLANDO (ME)

STRALCIO FOGLIO DI MAPPA 14 PARTICELLA 79 - 638 EX 80


STRALCIO ATTUALE SUCCESSIVO L'AGGIORNAMENTO CATASTALE



Al momento stai utilizzando una versione sperimentale di Earth.

[Ulteriori informazioni](#)

[Invia feedback](#)

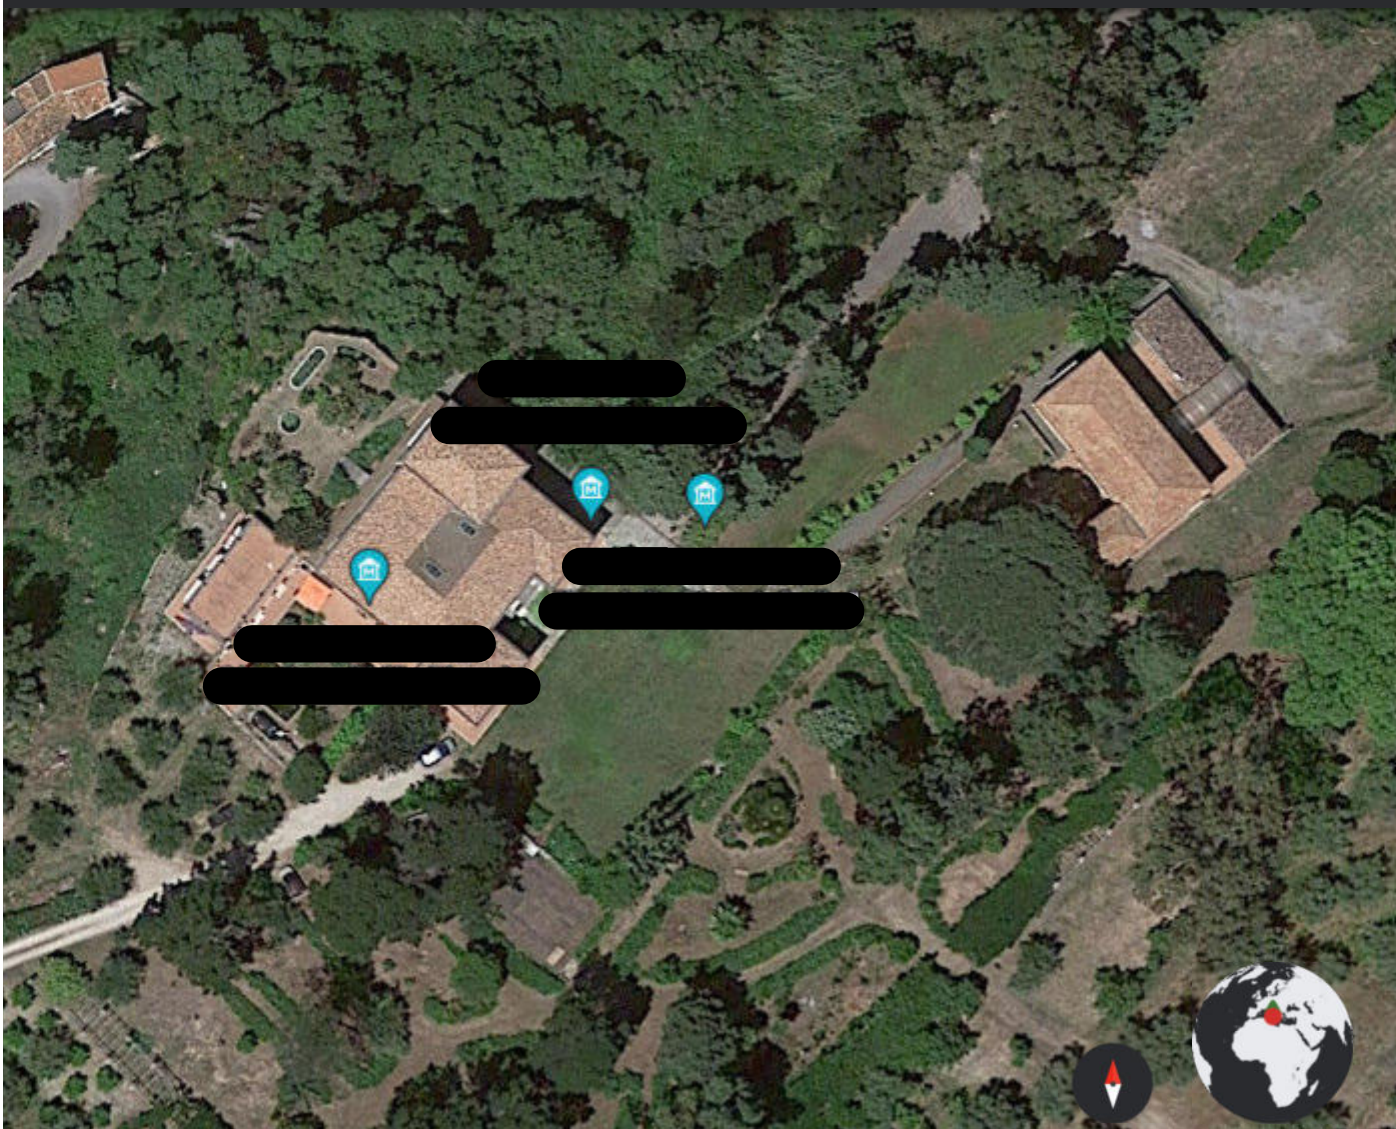

Google Earth


40 m

Videocamera: 302 m

38°07'42"N 14°43'42"E

78 m


Firmato Da: VINCENZO ARTINO Emesso Da: ARUBAPEC EU QUALIFIED CERTIFICATES CA G1 Serial#: 67bfcdf85b2e2507

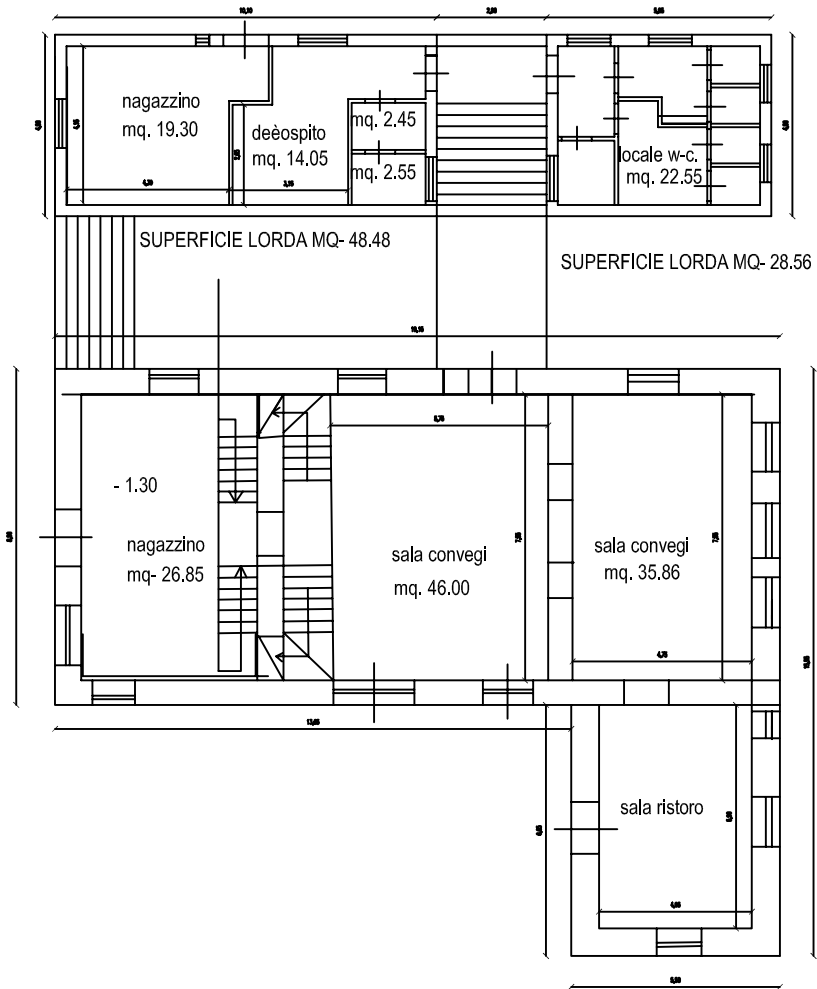

PIANTA PIANO TERRA SCALA 1:200


SUPERFICIE LORDA MQ- 207.07



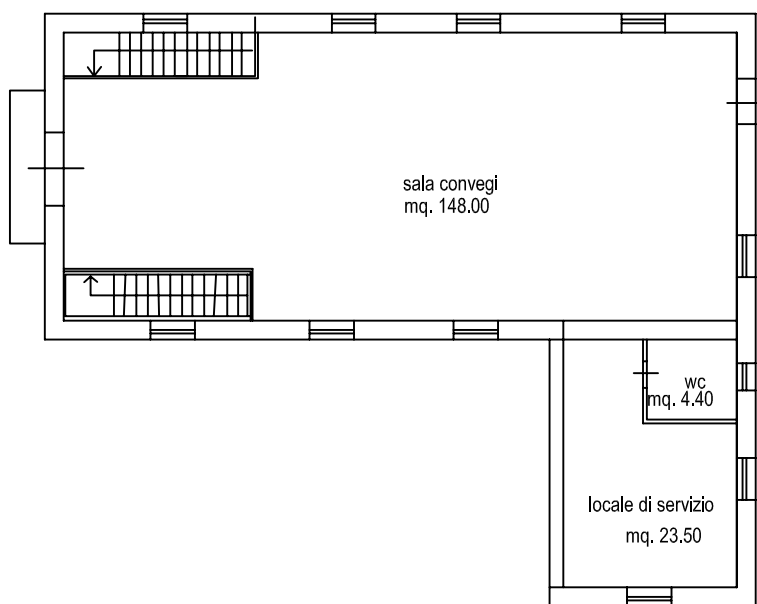

PIANTA PIANO PRIMO SCALA 1:100
SUPERFICIE LORDA MQ- 207.07



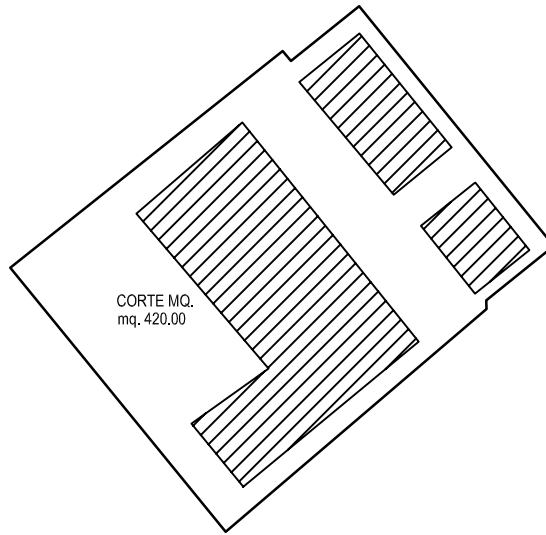

PLANIMETRIA DEL MAPPAL PER IL CALCOLO DELLA SUPERFICIE DELLA CORTE SCALA 1 ; 500

