

**Agenzia delle Entrate**  
**CATASTO FABBRICATI**  
**Ufficio Provinciale di**  
**Siracusa**

Dichiarazione protocollo n. SR0016887 del 05/05/2020

Comune di Cassaro

Via G. Matteotti - Via Roma

civ. 50-22

Identificativi Catastali:

Sezione:

Foglio: 5

Particella: 508

Subalterno: 7

Compilata da:

Leone Salvatore

Iscritto all'albo:

Geometri


Prov. Siracusa

N. 1157


Planimetria

Scheda n. 1

Scala 1:200

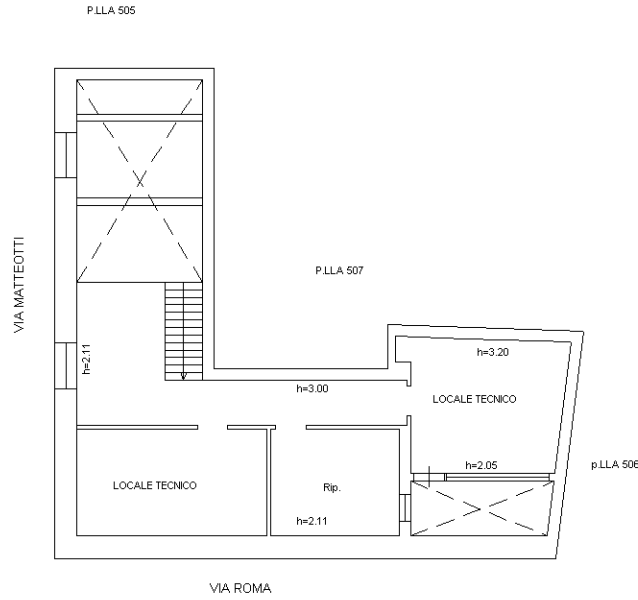

PIANO PRIMO SOPPALCATO

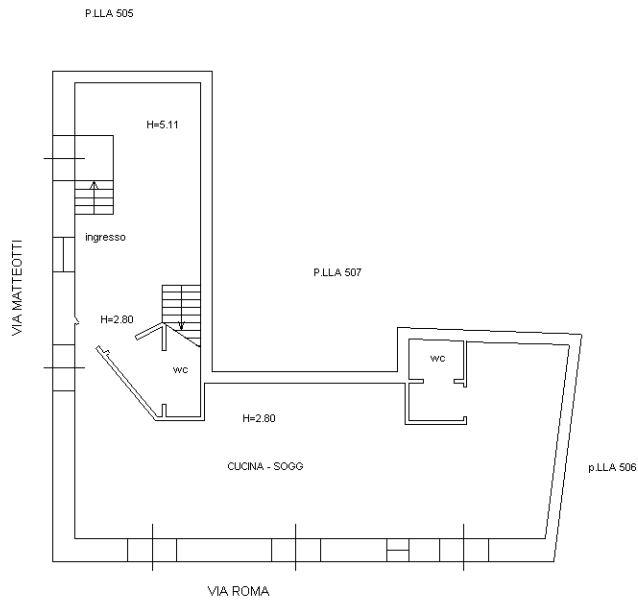

PIANO TERRA

Ultima planimetria in atti

