

**Agenzia del Territorio  
CATASTO FABBRICATI  
Ufficio Provinciale di  
Siracusa**

Dichiarazione protocollo n. SR0222081 del 05/12/2011

Planimetria di u.i.u. in Comune di Carlentini

Via Dei Vespri

civ. 105


Identificativi Catastali:

Sezione:  
Foglio: 18  
Particella: 326  
Subalterno: 4

Compilata da:  
Ciraco' Elisabetta  
Iscritto all'albo:  
Architetti

Prov. Siracusa N. 432

Scheda n. 1 Scala 1:200

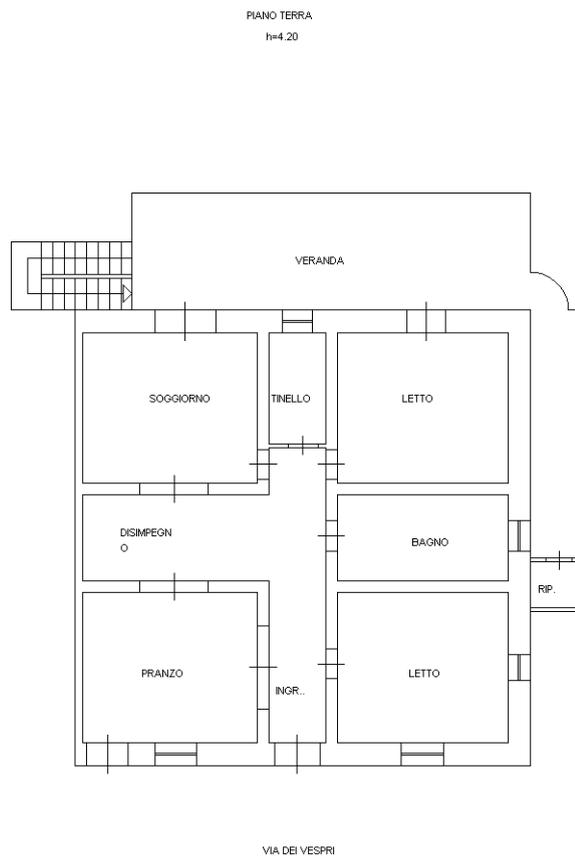

Catasto dei Fabbricati - Situazione al 09/12/2020 - Comune di CARLENTINI (B787) - < Foglio: 18 - Particella: 326 - Subalterno: 4 >  
VIA DEI VESPRI n. 105 piano: T;

Ultima planimetria in atti