

MODULARIO
F. - Cat. S. T. - 315



MINISTERO DELLE FINANZE
DIREZIONE GENERALE DEL CATASTO E DEI SERVIZI TECNICI ERARIALI

Mod. B (Nuovo Catasto Edilizio Urbano)

Lire
15

NUOVO CATASTO EDILIZIO URBANO

(R. DECRETO-LEGGE 1 APRILE 1939, N. 632)


Planimetria dell'immobile situato nel Comune di **CARLENTINI**

VIA LOTTIZZAZIONE CORNAI LOTTONO 15

Ditta

Allegata alla dichiarazione presentata all'Ufficio Tecnico Erariale di

SIRACUSA

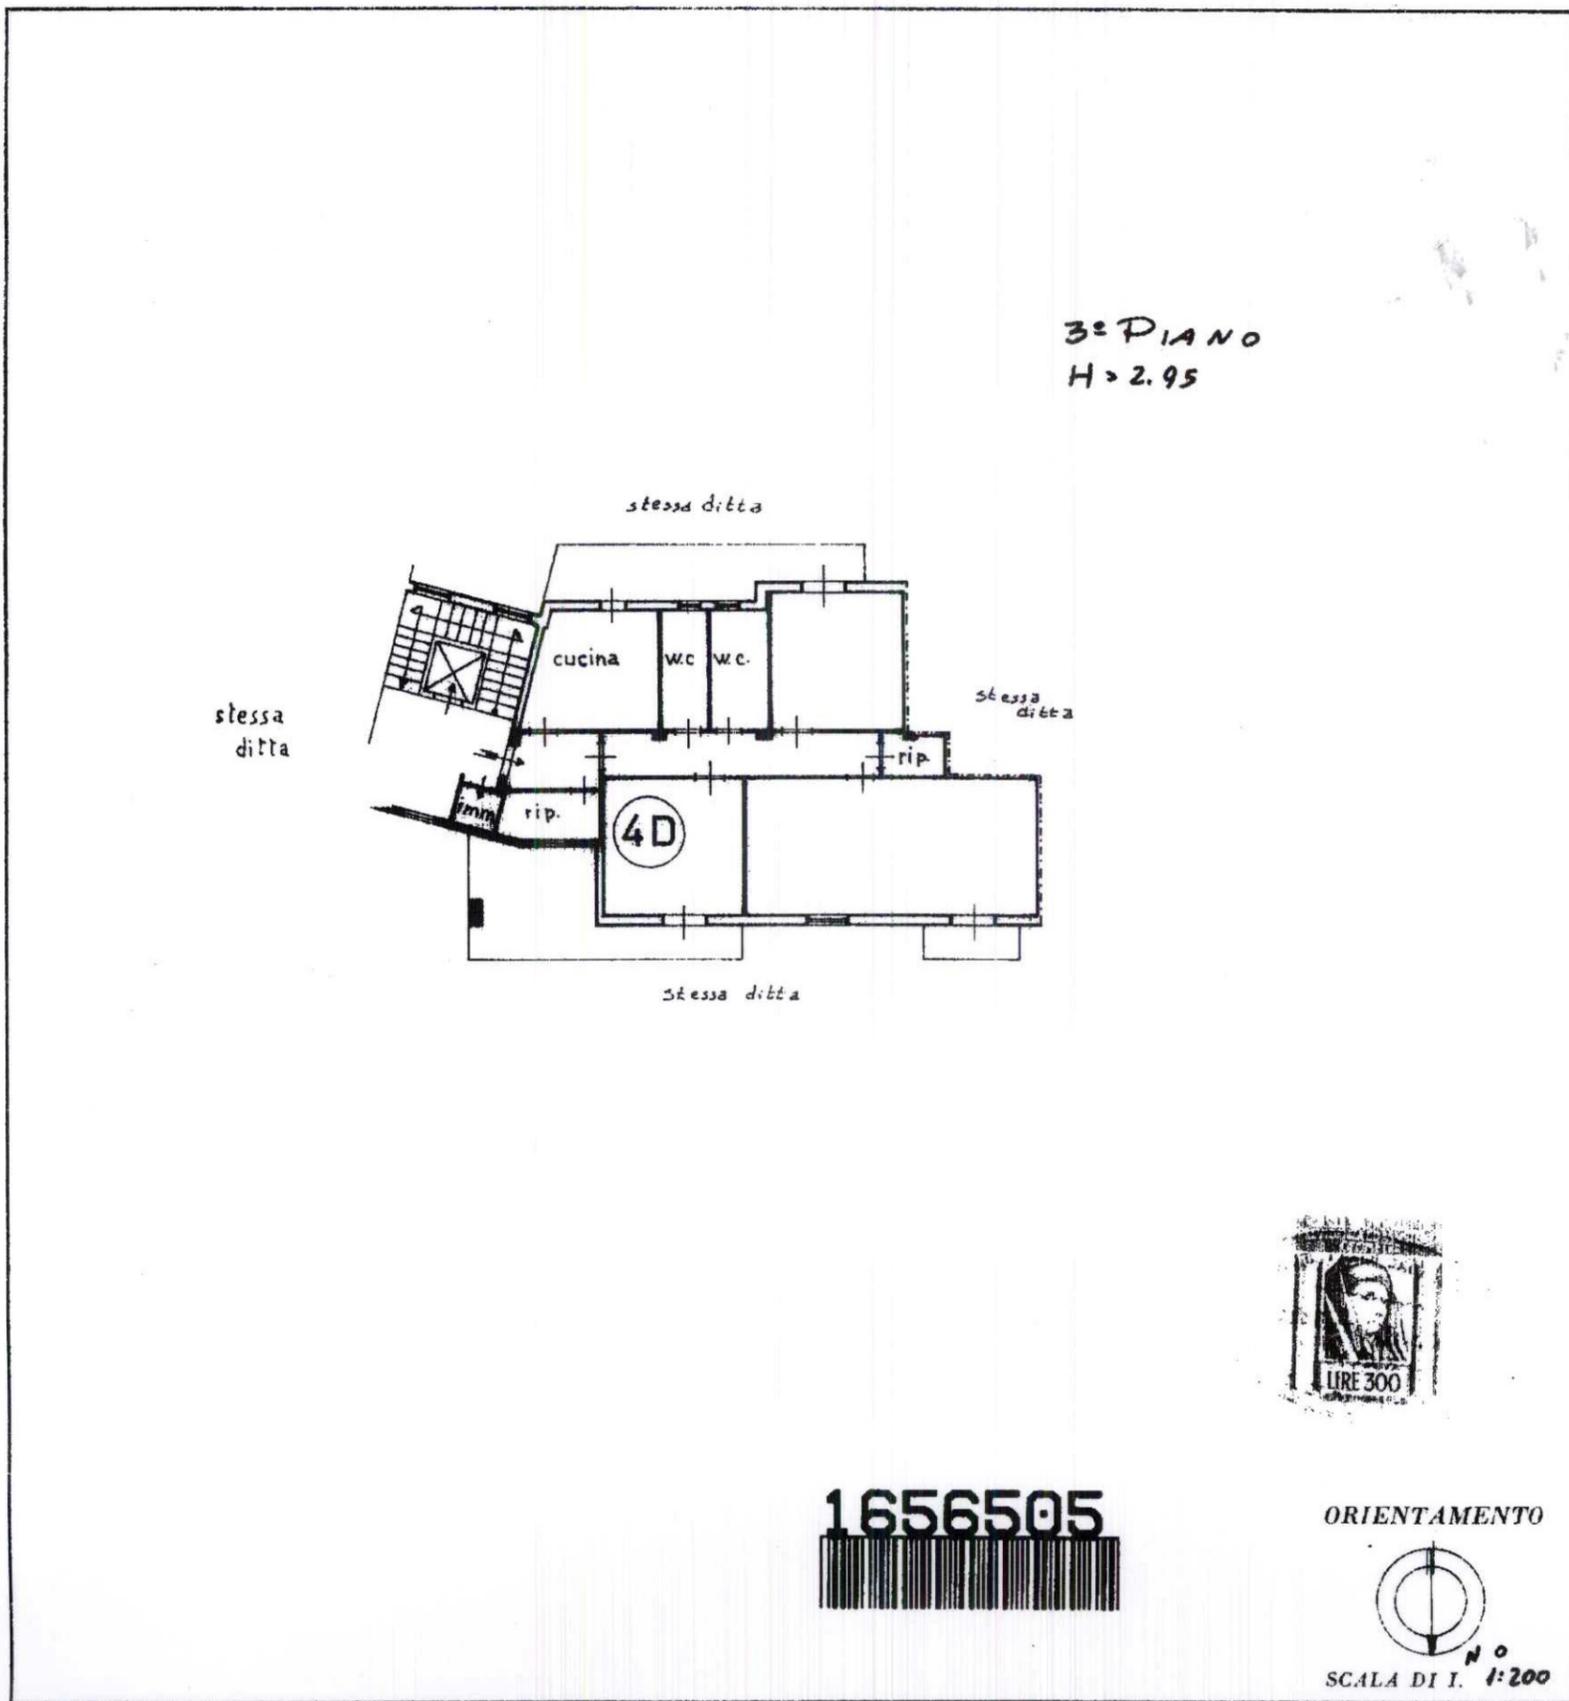

SPAZIO RISERVATO PER LE ANNOTAZIONI D'UFFICIO

DATA 23/06/1978
PROT. N° 1730

Compilata dal **GEOM. SALVATORE**
PARISI (Titolo, nome e cognome del tecnico)

Iscritto all'Albo de i **GEOMETRI**
della Provincia di **SIRACUSA**

DATA **4-4-1978**

Firma: *Geom. Salvatore Parisi*

Catasto dei Fabbricati - Situazione al 23/03/2012 - Comune di CARLENTINI (B787) - < Foglio: 16 - Particella: 749 - Subalterno: 15 >
CANTALÀ) B, CONTRADA SANTUZZI piano: 3;

ALL (15)
1/2

MODULARIO
F. - Cat. S. T. - 315



MINISTERO DELLE FINANZE

DIREZIONE GENERALE DEL CATASTO E DEI SERVIZI TECNICI ERARIALI

NUOVO CATASTO EDILIZIO URBANO

(R. DECRETO-LEGGE 13 APRILE 1939, N. 652)


MOD. B (Nuovo Catasto Edilizio Urbano)

Lire
15

Planimetria dell'immobile situato nel Comune di CARLENTINI Via LOTTEZZAZIONE CORNACI LOTTO N° 15

Ditta [REDACTED]

Allegata alla dichiarazione presentata all'Ufficio Tecnico Erariale di SIRACUSA

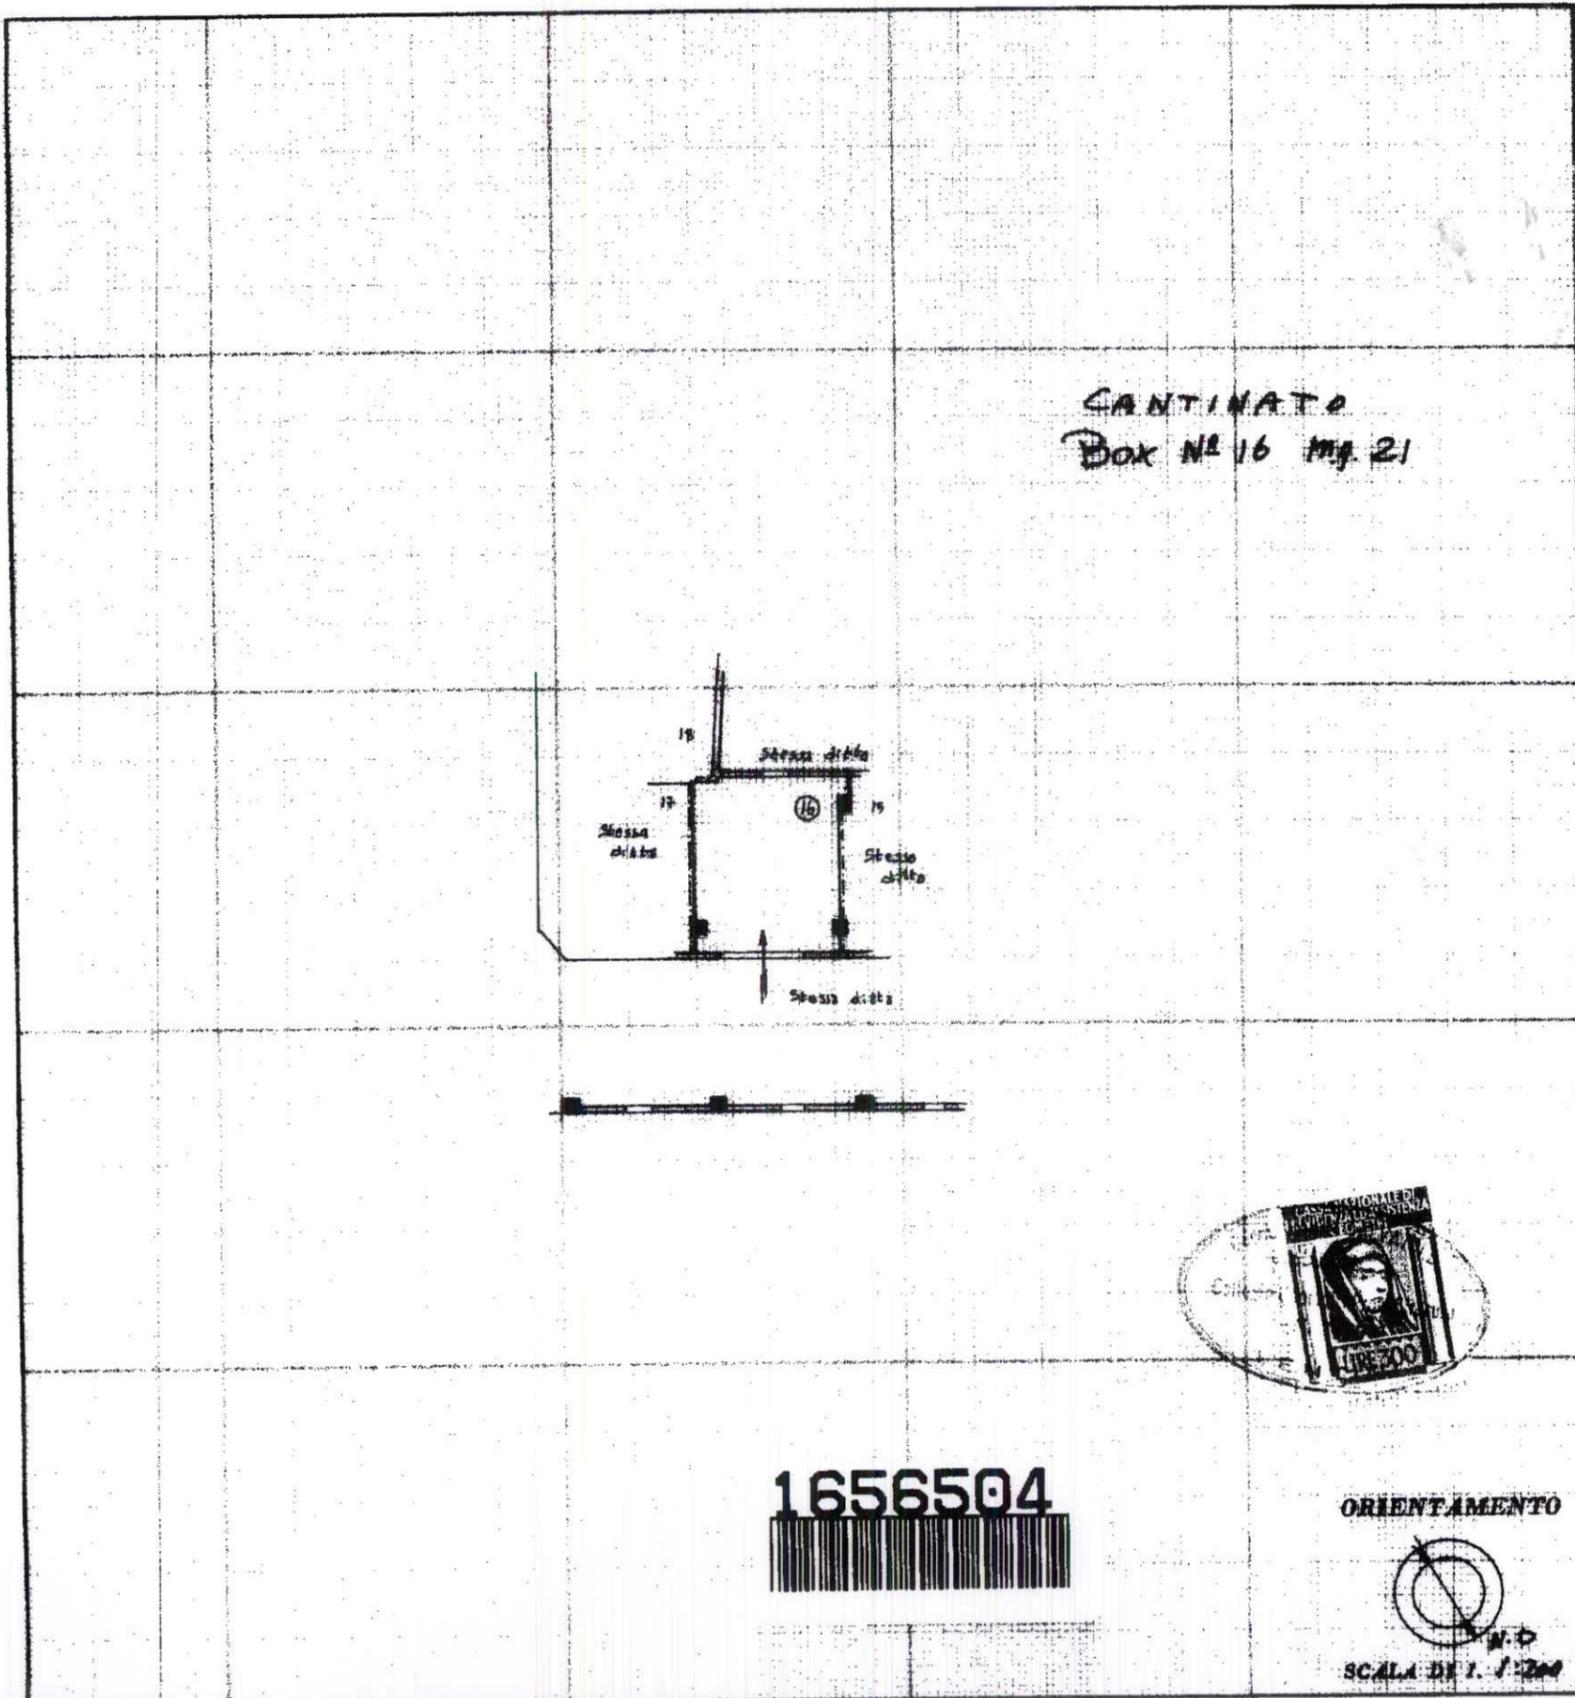

1656504

ORIENTAMENTO



SCALA DI 1:200

SPAZIO RISERVATO PER LE ANNOTAZIONI D'UFFICIO

DATA 23/03/12
PROT. N° 1405

[Handwritten notes]

Compilata dal GEOM. SALVATORE
(Titolo, nome e cognome del tecnico)
PARISI

Iscritto all'Albo dei GEOMETRI
della Provincia di SIRACUSA

DATA A-A-1978

Firma: Gian. Salvatore Parisi

ISTITUTO POLIGRAFICO DELLO STATO

Catasto dei Fabbricati - Situazione al 23/03/2012 - Comune di CARLENTINI (B787) - < Foglio: 16 - Particella: 749 - Subalterno: 39 >
(CANTINATO) 16, CONTRADA SANTUZZI piano: 1S;

10 metri

AL14)
2/2