

Rilievo fotografico

Unità immobiliare : piano terra, foglio 84 - particella 2331.




fuori scala


altra ditta



altra ditta

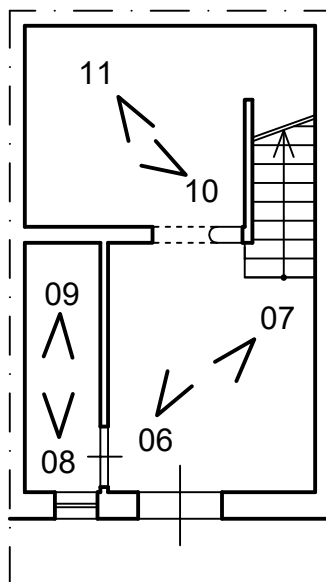

altra ditta

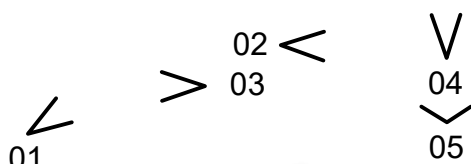

lato strada via Padre Reginaldo Giuliani n. 86

scala 1:100

Rilievo fotografico

Unità immobiliare : piano primo, foglio 84 - particella 2331




fuori scala

altra ditta



altra ditta

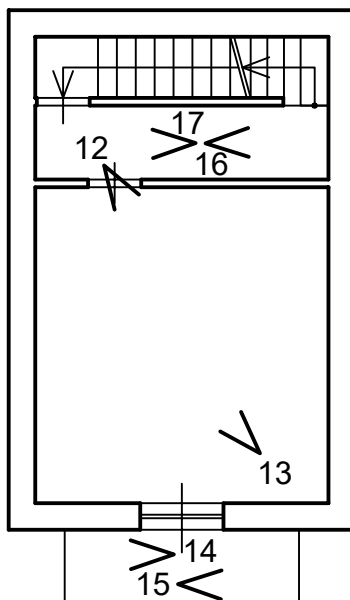

altra ditta

lato strada via Padre Reginaldo Giuliani n. 86

scala 1:100

Rilievo fotografico

Unità immobiliare : piano secondo, foglio 84 - particella 2331



fuori scala




altra ditta

altra ditta



altra ditta

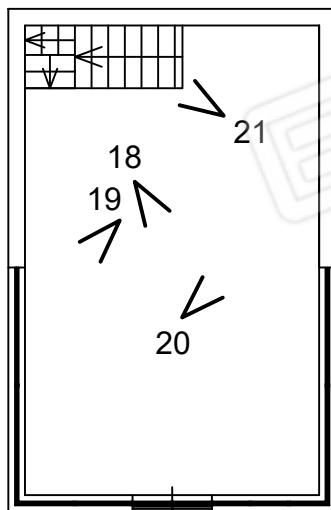

altra ditta

lato strada via Padre Reginaldo Giuliani n. 86

scala 1:100