

**Agenzia del Territorio
CATASTO FABBRICATI
Ufficio Provinciale di
Siracusa**

Dichiarazione protocollo n. SR0011652 del 04/02/2005

Planimetria di u.i.u. in Comune di Noto

Via Zanardelli - Via Aurispa

civ. 32

Identificativi Catastali:

Sezione:

Foglio: 430

Particella: 665

Subalterno: 5

Compilata da:
Terranova Corrado


Iscritto all'albo:
Geometri

Prov. Siracusa

N. 1378

Scheda n. 1

Scala 1:200

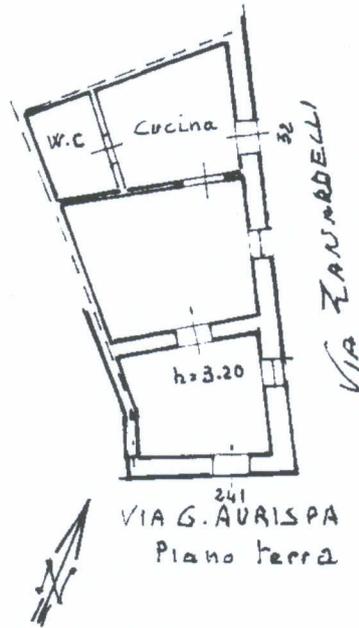

Catasto dei Fabbricati - Situazione al 03/07/2023 - Comune di NOTO (F943) - < Foglio 427 - Particella 7667 - Subalterno 5 >
VIA ZANARDELLI n. 32-241 Piano T

Ultima planimetria in atti

Data: 03/07/2023 - n. T234779 - Richiedente: LSSLRI80B651754I

Totale schede: 1 - Formato di acquisizione: A4(210x297) - Formato stampa richiesto: A4(210x297)