

ALLEGATO F



VISTA 1 – Lotto 2



VISTA 2 – Prospetto Sud LOTTO 1- LOTTO 2



VISTA 5 – Cucina LOTTO 1



VISTA 6 – Bagno LOTTO 1



VISTA 7 – Cucina LOTTO 2



VISTA 8 – Camera 2 LOTTO



VISTA 9 – Camera 1 LOTTO 2


Agenzia del Territorio
CATASTO FABBRICATI
Ufficio Provinciale di
Siracusa

Dichiarazione protocollo n° SR0070570 del 19/04/2012
Planimetria di u.i.u. in Comune di Siracusa
Via Per Canicattini civ. 9

Identificativi Catastali: Sezione: Foglio: 68 Particella: 56 Subalterno: 1	Compilata da: Caponetti Carmelo Iscritto all'albo: Geometri Prov. Siracusa N. 1314
--	--

Scheda n. 1 Scala 1: 200

PIANO TERRA

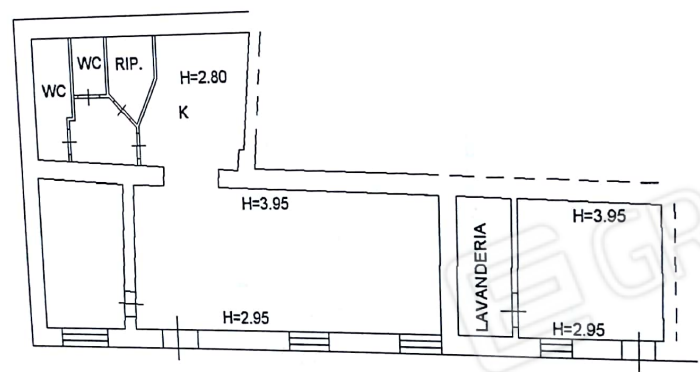


1 - Scheda n. 1 - Scala 1: 200 - Particella: 56 - Subalterno: 1 - Comune di SIRACUSA (1754) - Foglio: 68 - Particella: 56 - Subalterno: 1 -

Agenzia del Territorio
CATASTO FABBRICATI
Ufficio Provinciale di
Siracusa

Dichiarazione protocollo n° SR0070570 del 19/04/2012 Planimetria di u.i.u. in Comune di Siracusa Via Fer Canicattini		civ. 9
Identificativi Catastali: Sezione: Foglio: 68 Particella: 56 Subalterno: 2		Compilata da: Caponetti Carmelo Iscritto all'albo: Geometri Prov. Siracusa
		N. 1314


Scheda n. 1 Scala 1:200

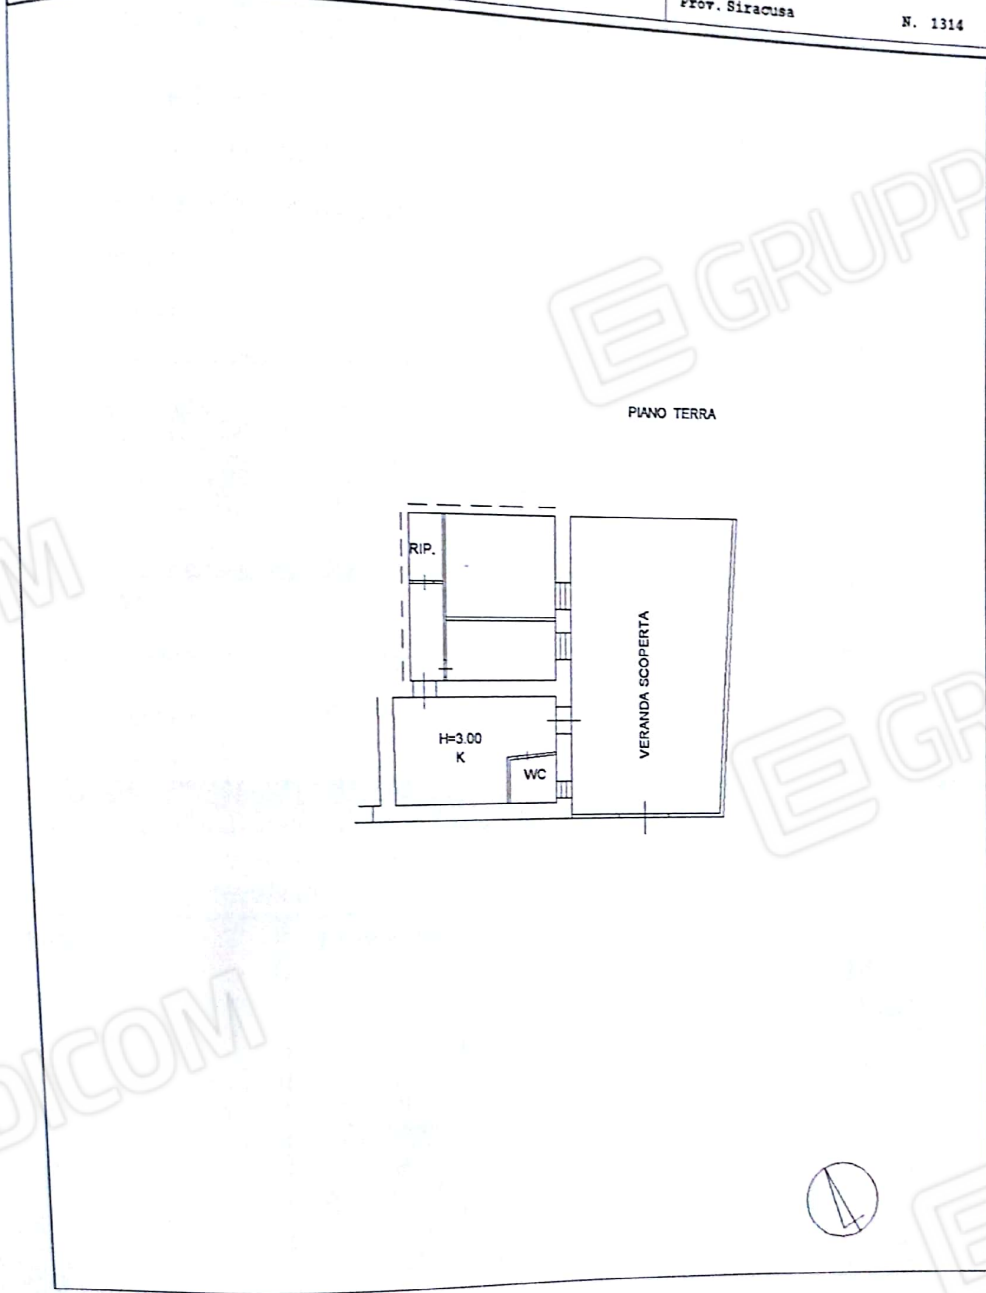


10 metri


Fabbricati - Situazione n. 1
CANICATTINI n. 9 piano: T.

PIANTA PIANO TERRA LOTTO 1

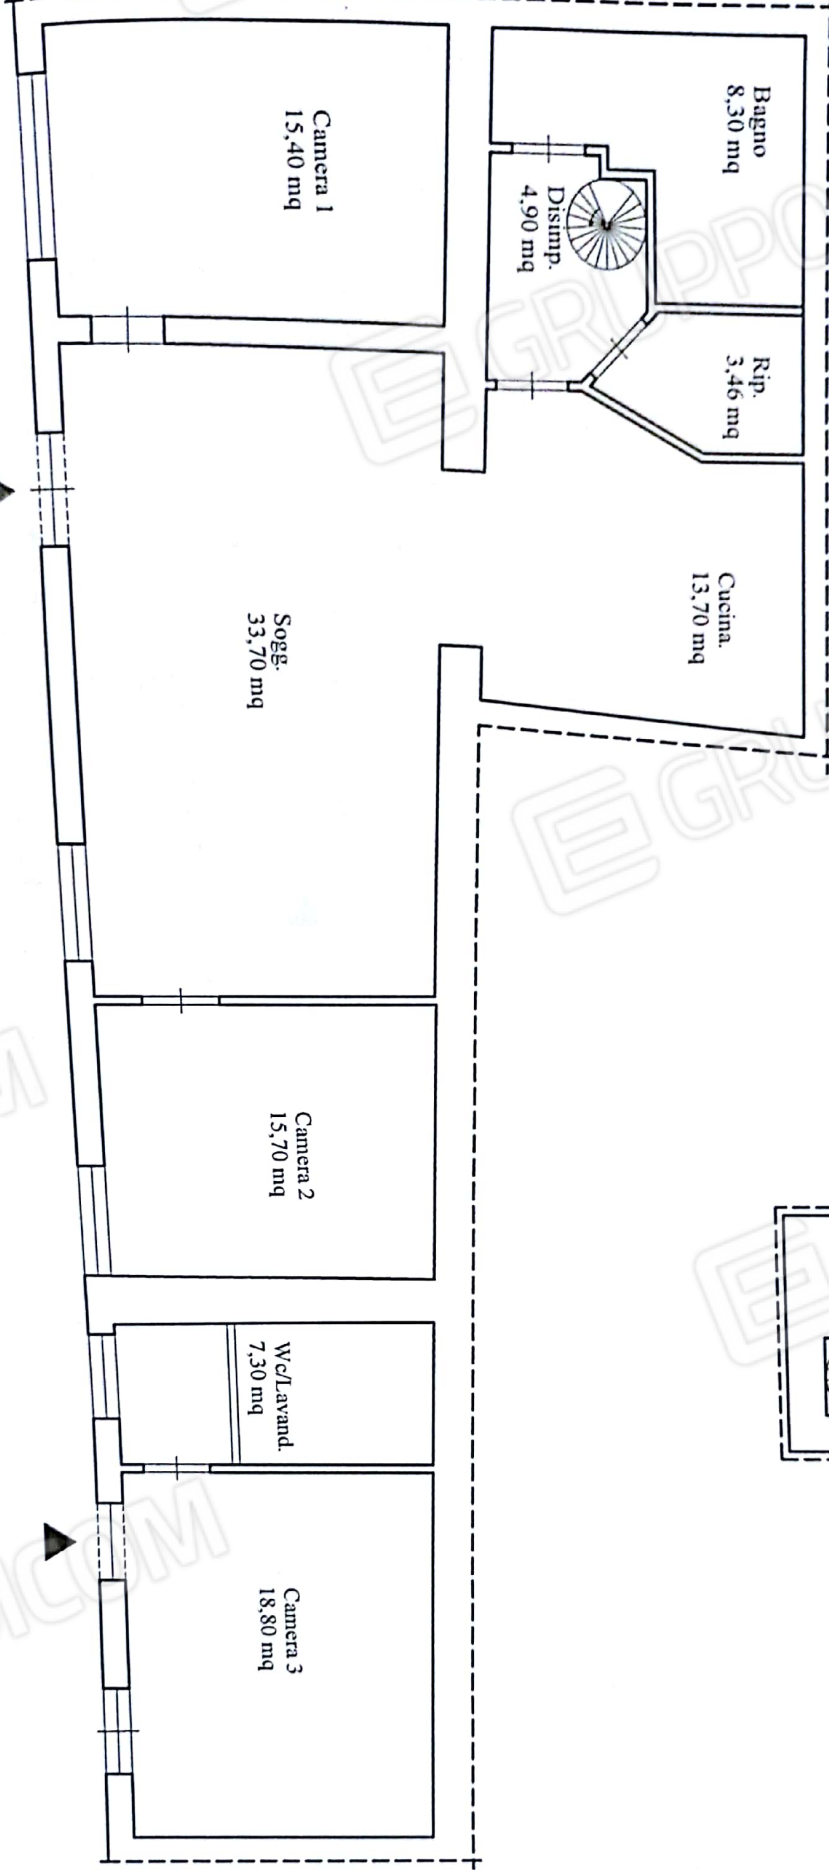

PIANTA SOPRAELEVAZIONE

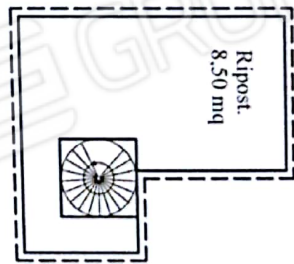

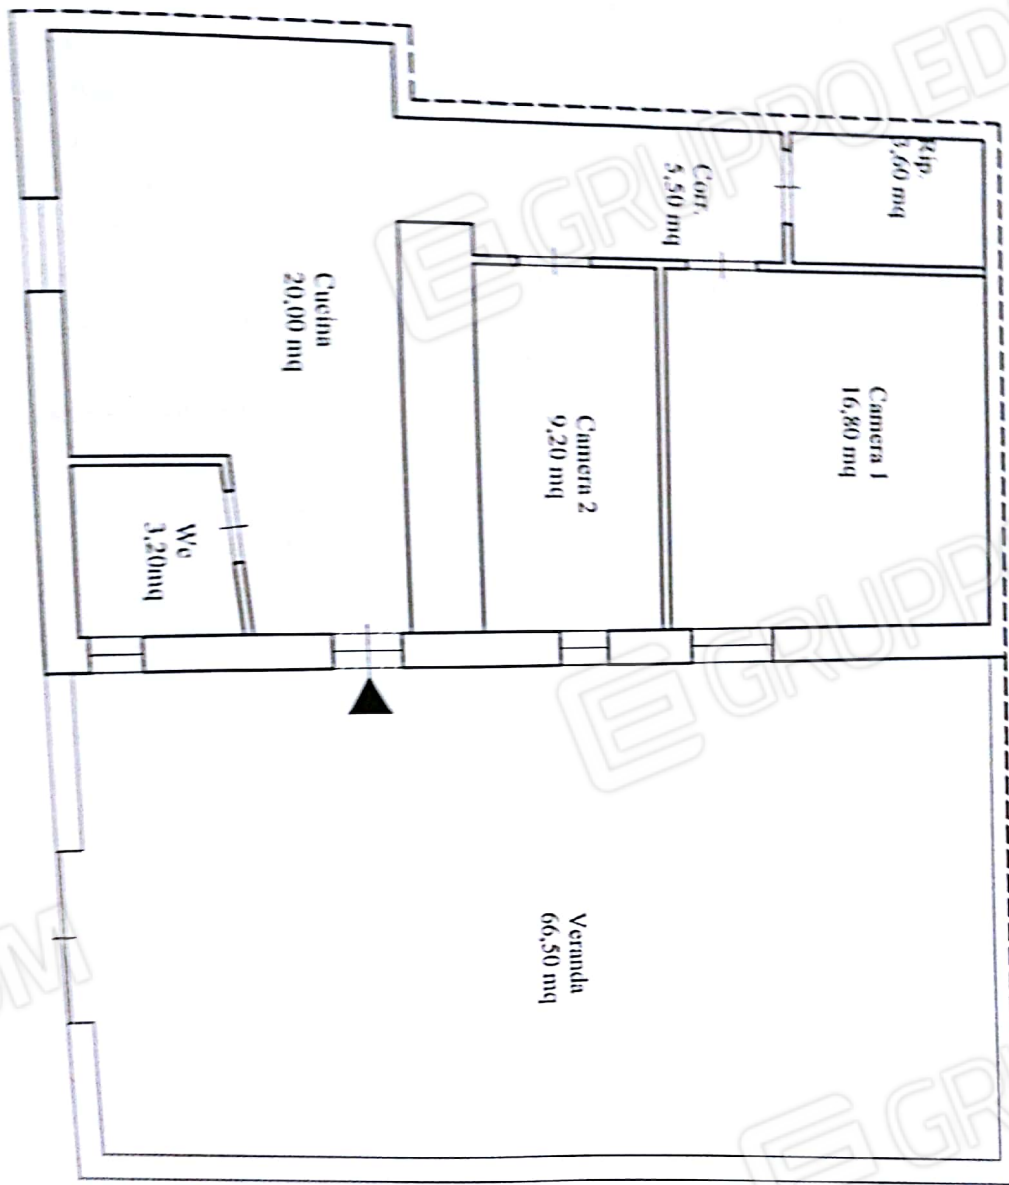

PIANTA PIANO TERRA LOTTO 2