


H. media 2,80

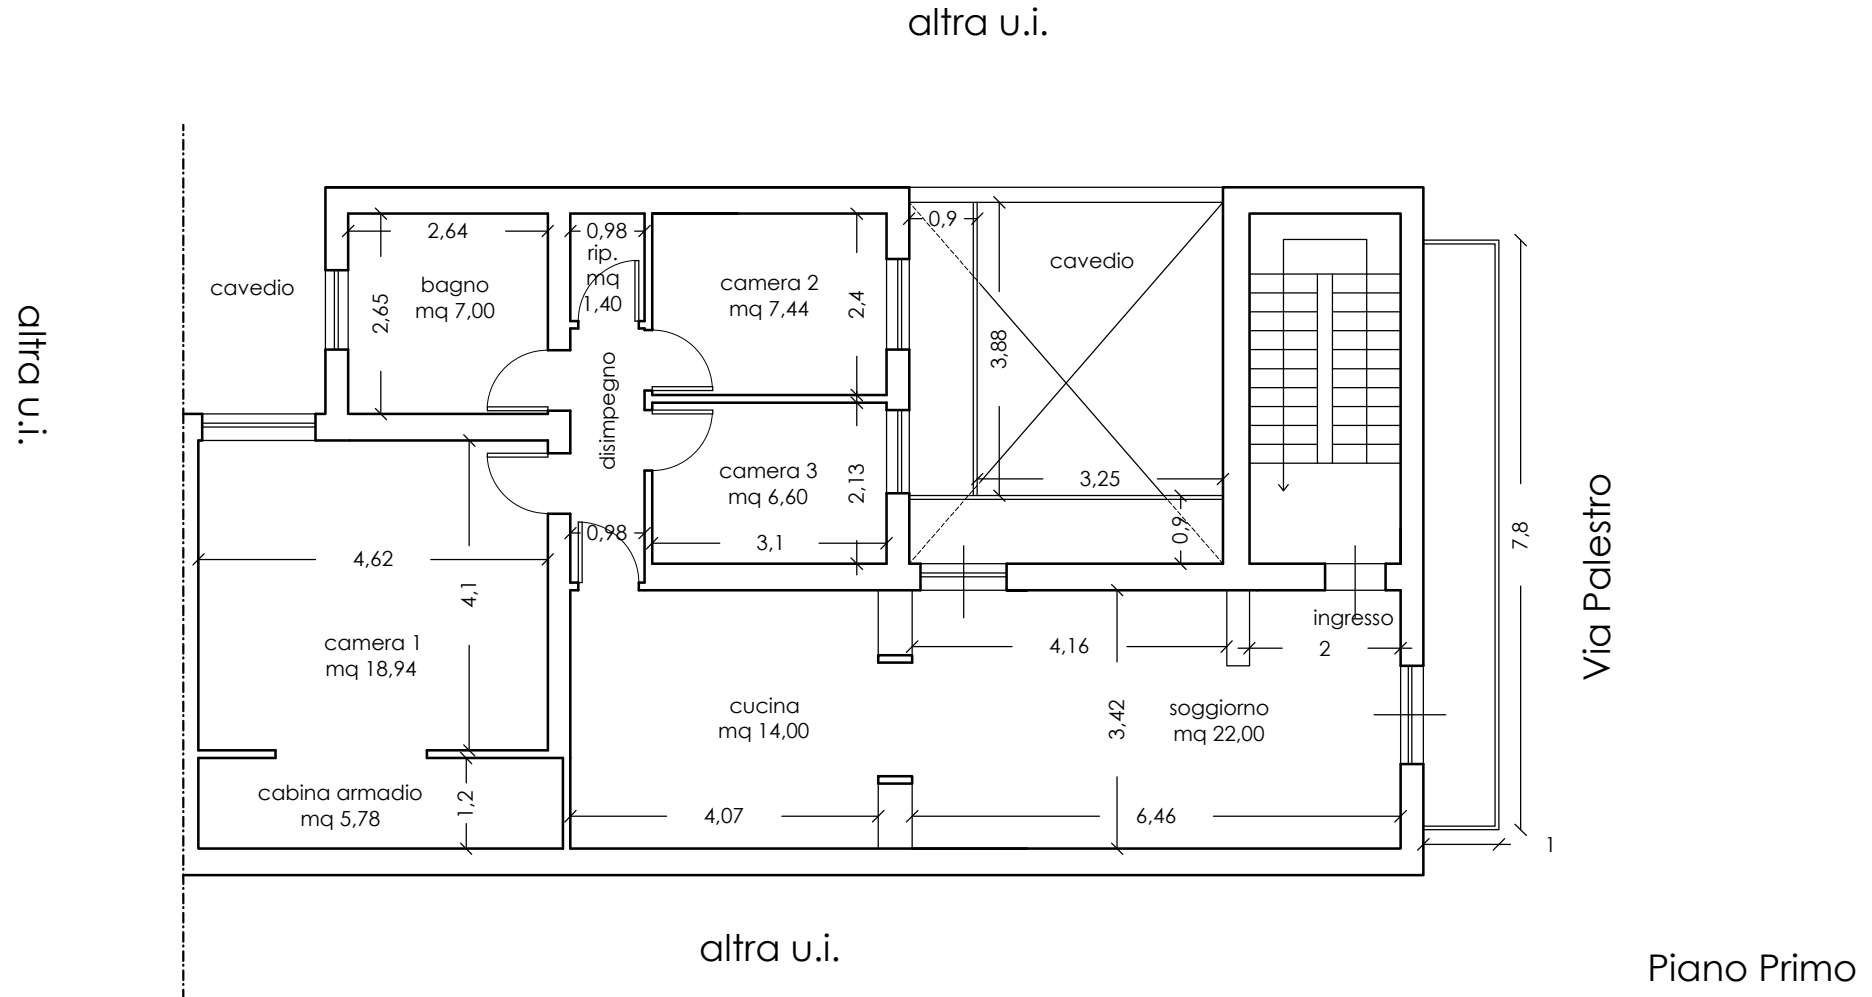

Planimetria dello Stato di fatto _scala 1:100
rilievo effettuato giorno 18/06/2019_Arch. Corso Giuseppina