



N=-26900

E=54400

1-Mar-2021 21.31.28
Prot. n. T465070/2021

Scala originale: 1:2000
Dimensione cornice: 776 000 x 552 000 metri

Comune: SIRACUSA
Foglio: 131

I Particella: 150

**Agenzia del Territorio
CATASTO FABBRICATI**
Ufficio provinciale di
Siracusa

Scala 1:200

Dichiarazione protocollo n. SR0092770 del 06/04/2011
Planimetria di u.i.u. in Comune di Siracusa
Via Isola


civ. SN

Identificativi Catastali:
Sezione:
Foglio: 131
Particella: 150
Subalterno: 4

Compilata da:
Rametta Giuseppe
Isoritto all'albo:
Geometri
Prov. Siracusa N. 1175


LEGENDA

- A = AREA ESTERNA
- F1= MAGAZZINO
- F2= RICOVERO ATTREZZI E MACCHINARI
- F3= SGOMBERO

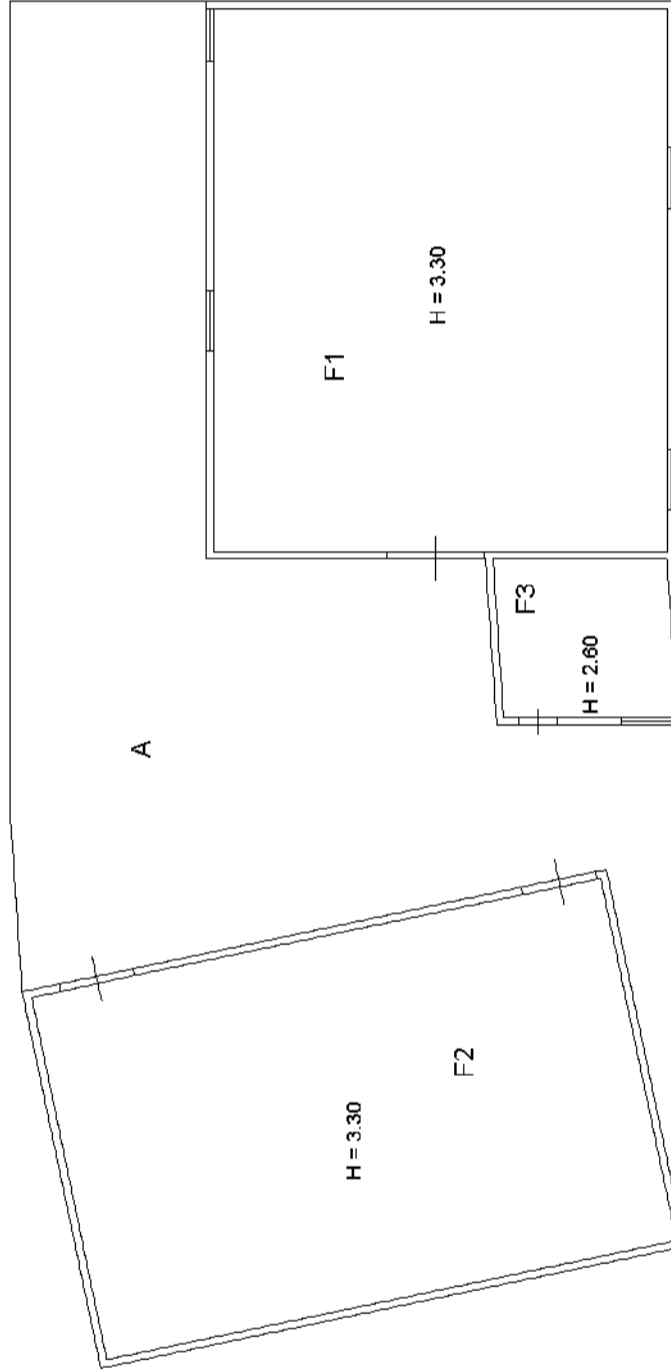

PIANO TERRA



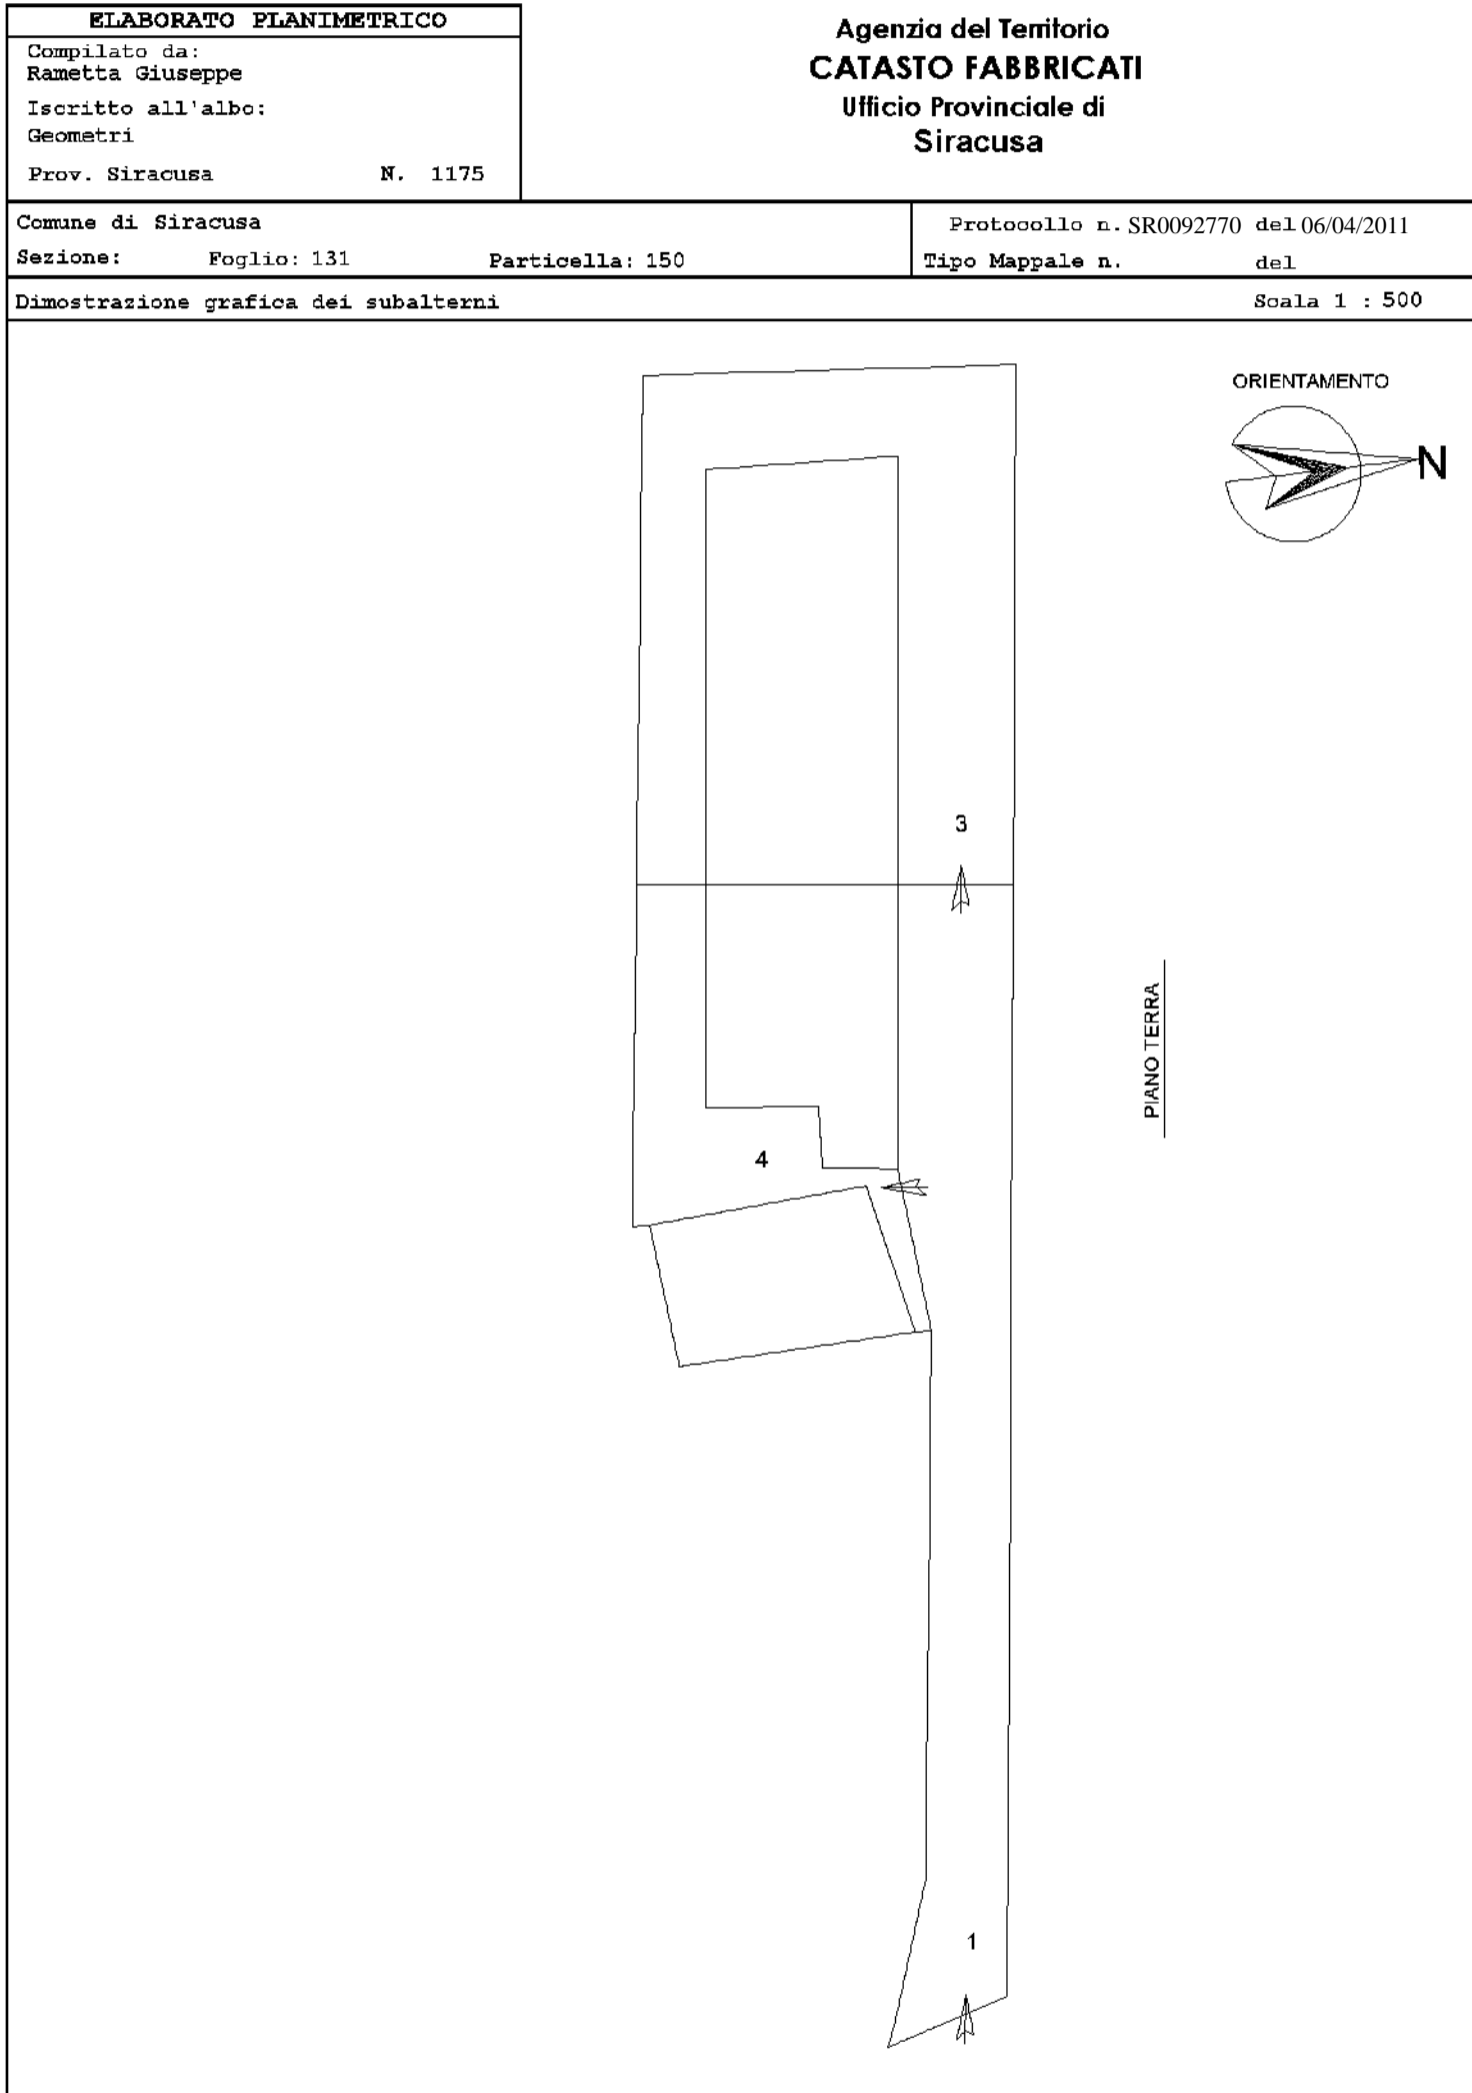

5552
INDUSTRIA PRODUTTIVA AVICOLA

PROGETTO DI IMPIANTO DI UN COMPLESSO INDUSTRIALE
AVICOLA - SITO IN TENERE DI SIRACUSA -
CONTRADA ISOLA VIA TORRE D'UCCELLO

PLANIMETRIA - MAPPA 4/200

LEGGENDA:	
1	UFFICIO
2	DIREZIONE AZIENDA AVICOLA
3-4-5	STALLI
6	AREA A SPAZIO INDIVIDUALE
7	CONSEGNA MATERIE PRIME
8	AREA AMBITORNI


COMUNE DI SIRACUSA
CANTIERE N°
311(1) lot
P. M. N. 041
P. M. N. 1

COMUNE DI SIRACUSA
UFFICIO TECNICO

Progetto N° 5.552 (da approvare in
data 28/05/1973 con licenza edilizia n. 1.471
Distanza N. 23 MAR 1973)

AL BARONCO

SIRACUSA LT 5 FEB 1968

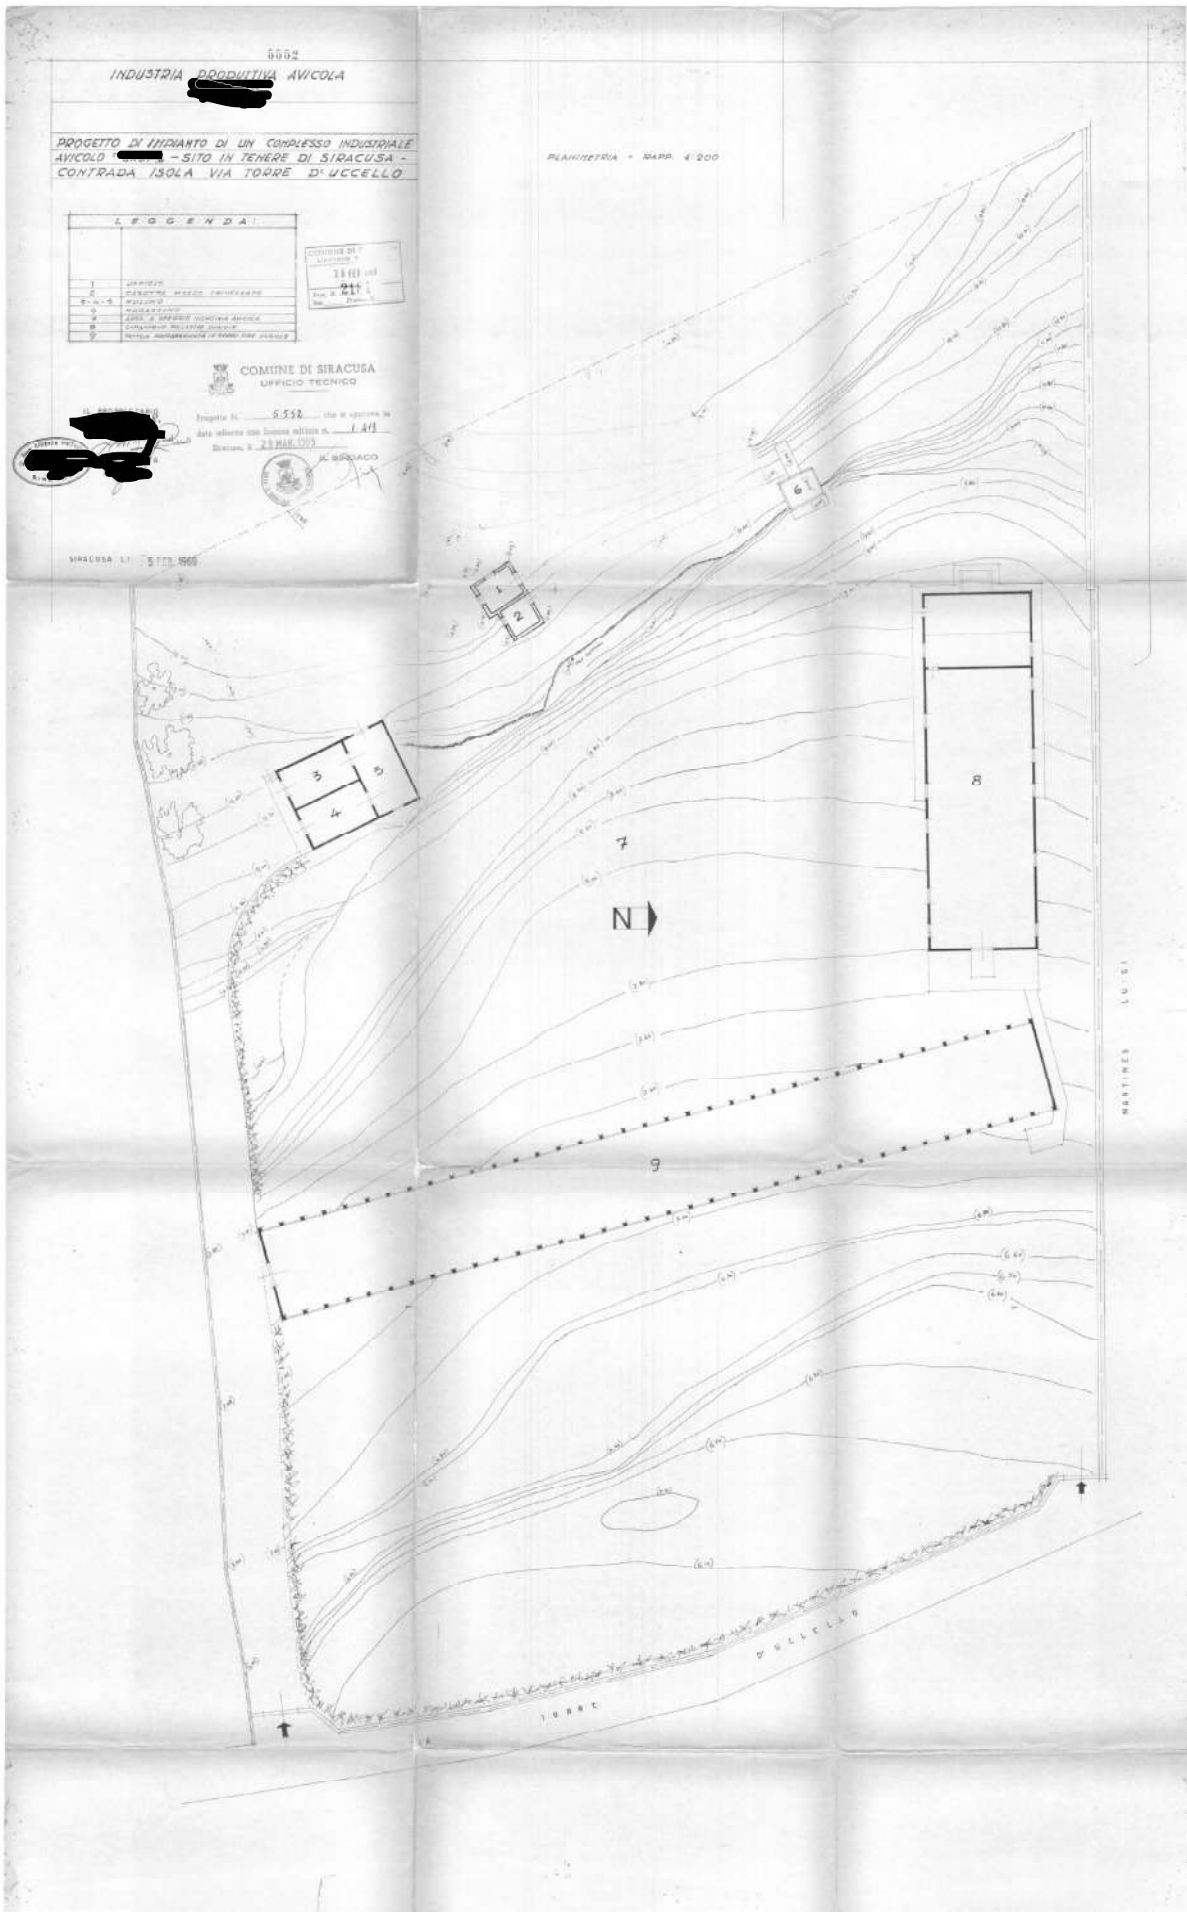

INDUSTRIA PRODUTTRICE AVICOLA

PROGETTO DI IMPIANTO DI UN COMPLESSO
INDUSTRIALE AVICOLA IN TENERE DI
SIRACUSA - CONTRADA ISOLA VIA TORRE D' UCCELLO

CONSULENZA E PROGETTAZIONE
UFFICIO TECNICO
Via S. Maria 10
90133 Siracusa

PROGETTO DI ESPANSIONE PER POLLAIERE DIVISILE

DISEGNO N. SCALA 1:100

IL COMMITTENTE

PROGETTISTA

UFFICIO TECNICO


Progetto N. 5.552, che è approvato in
data odierna con licenza edilizia n. 1.473
Siracusa, li 29 MARZO 1973

IL SINDACO

SIRACUSA LT



PIANTA

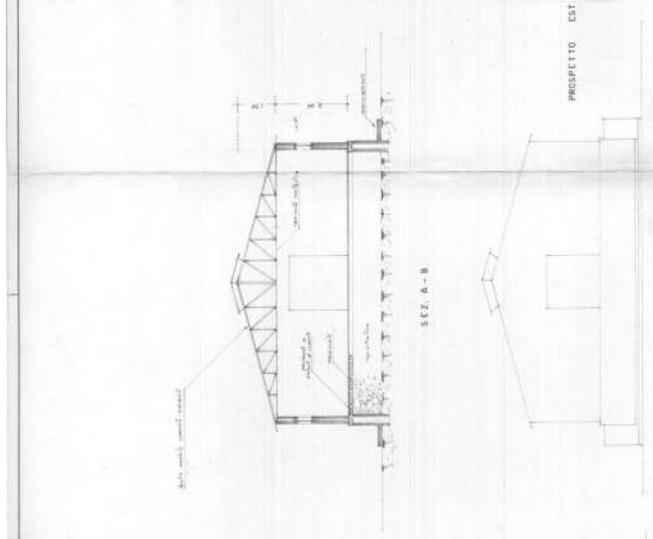


SEZ. A-B

PROSPETTO EST

- FIANCO -

MAPPA STRADALE PRODUTTIVA A NICOLA 5552

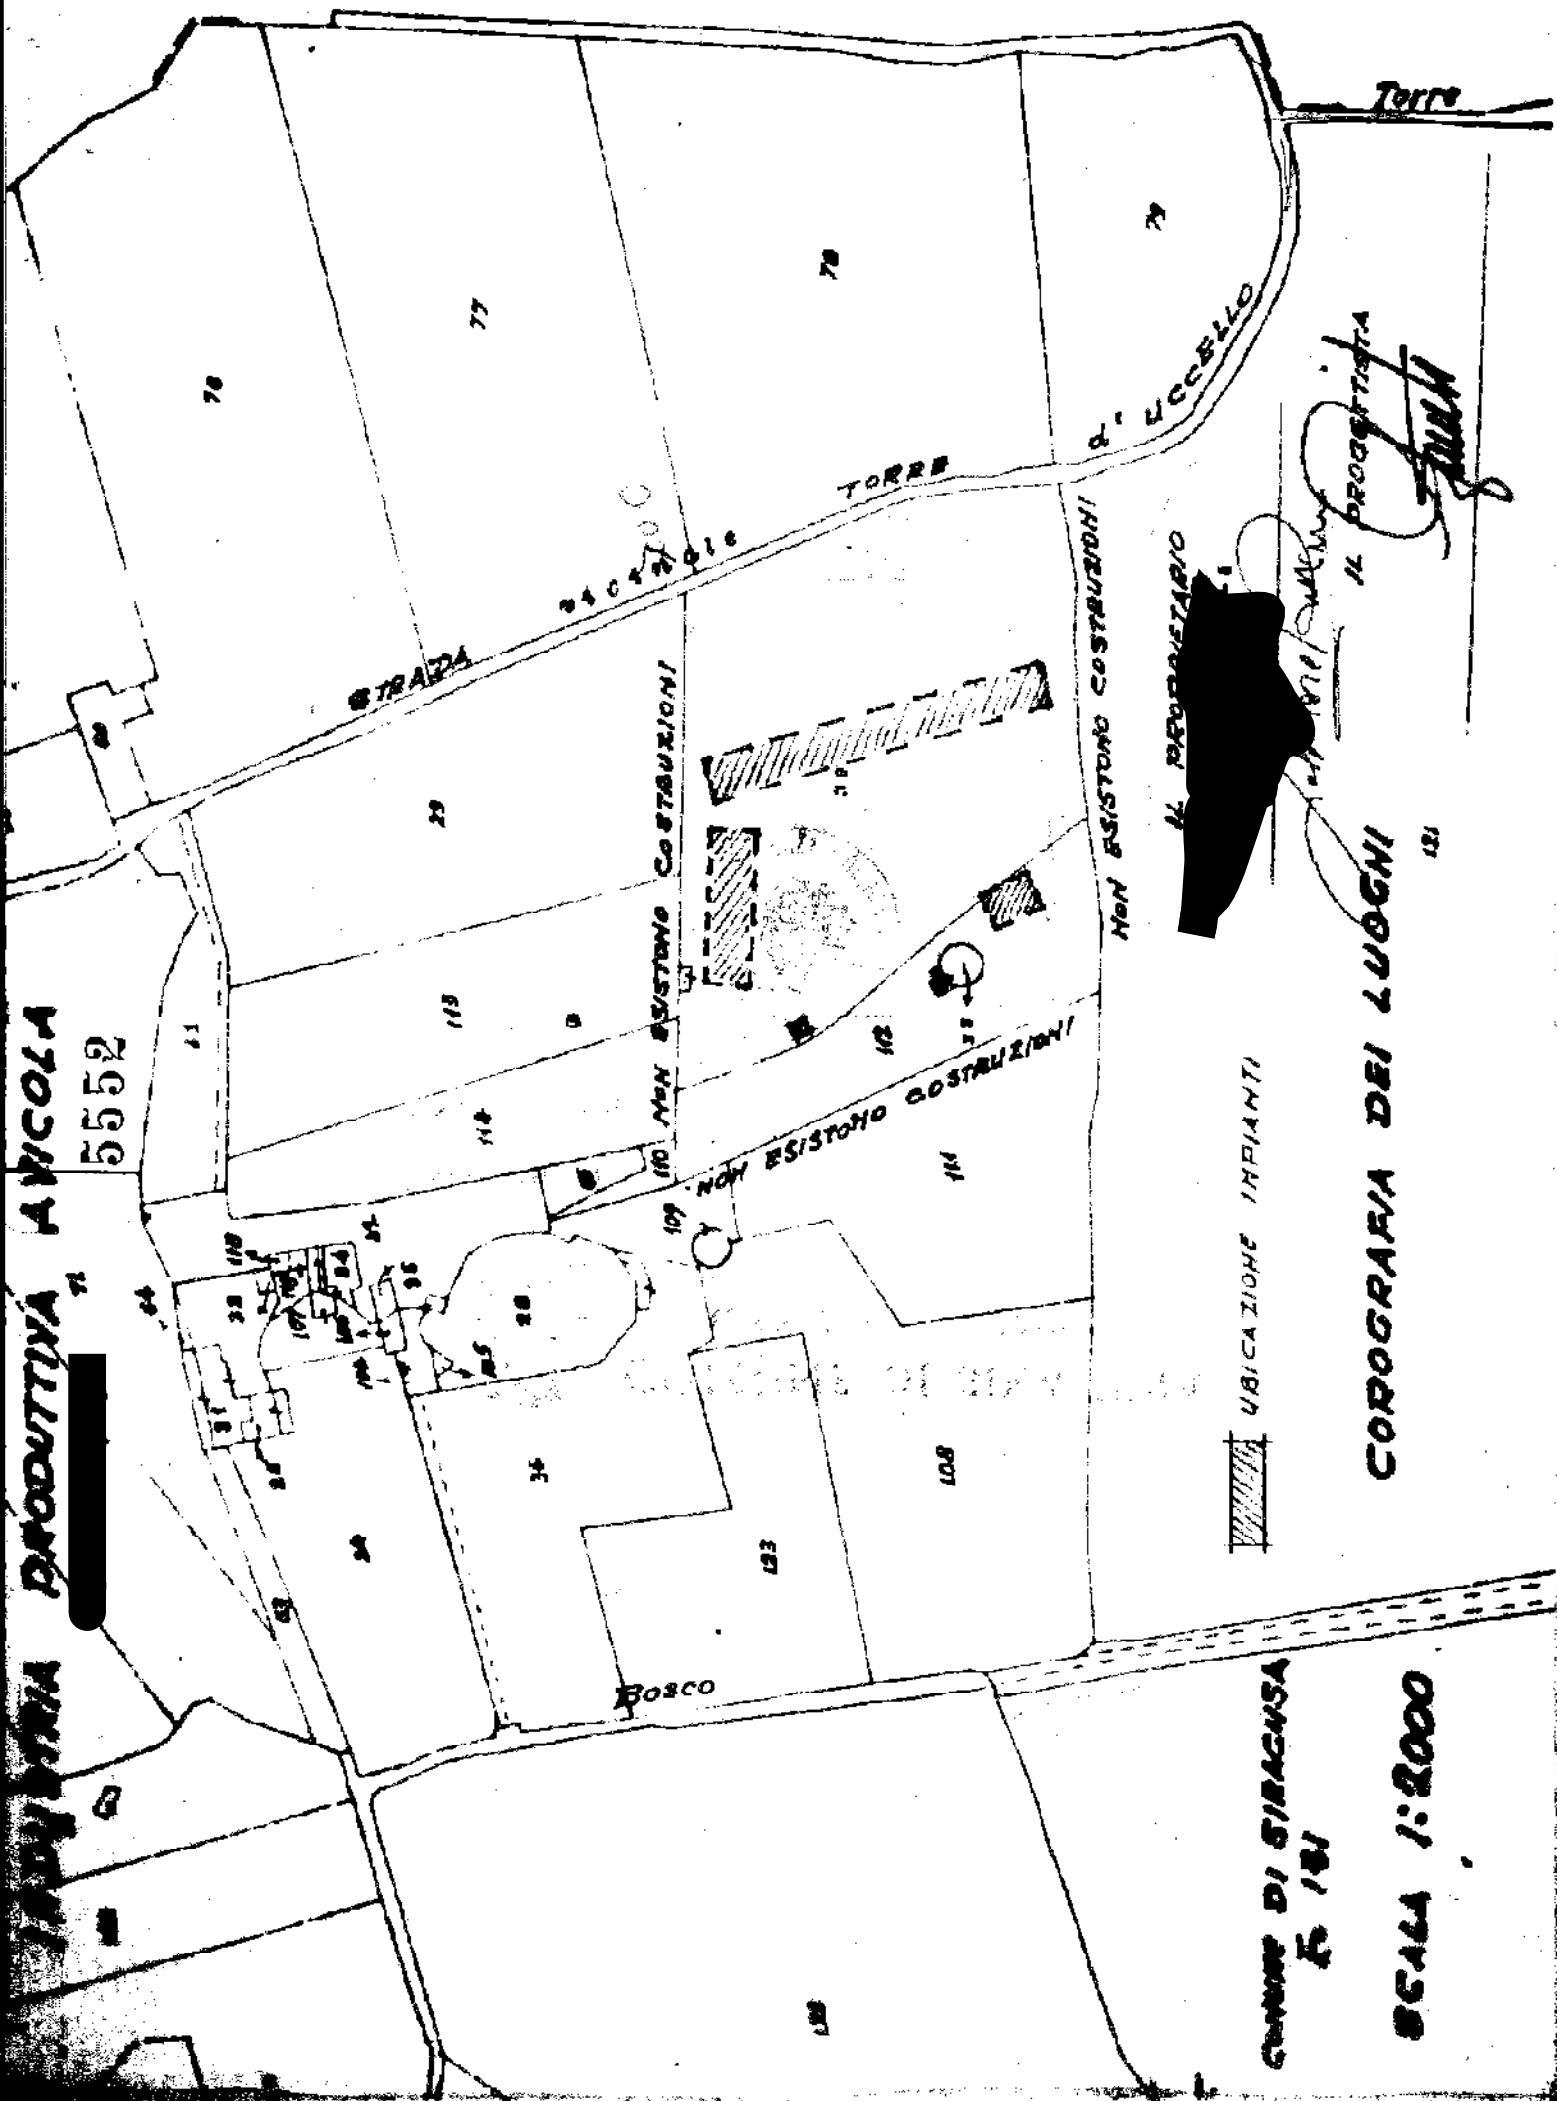

UBICAZIONE IMPIANTI

COROGRAFIA DEI LUOGNI

**COMUNE DI SIRACUSA
F. 181**

SCALA 1:2000

IL PROPRIETARIO

IL PROGETTISTA

[Handwritten signature]

121



COMUNE DI SIRACUSA
UFFICIO TECNICO

Progetto N. 5.552 che si approva in
data odierna con licenza edilizia n. 1.413
Siracusa, li 29 MAR. 1969



IL SINDACO

[Handwritten signature]