



Note
 Sono oggetto di variante:
 1. La realizzazione di un solido nel capannone Sud che consente di suddividere il volume originariamente unico in due volumi
 2. La diversa distribuzione degli spazi interni dei capannoni Nord destinati ai uffici;
 3. La realizzazione di una scala interna al capannone Nord e la modifica del capannone Sud con il riassetto della scala di collegamento tra capannone Sud e Nord
 4. La realizzazione di un archivio nel Capannone Sud con un disimpegno e un servizio igienico;
 5. Variazione della scala di collegamento tra capannone Sud e Nord


Progetto in Variante

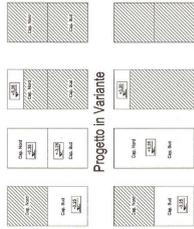


Progetto Approvato

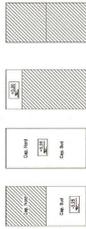


Stralzo PRG

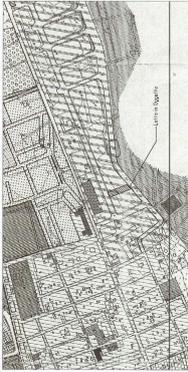

Progetto in Variante

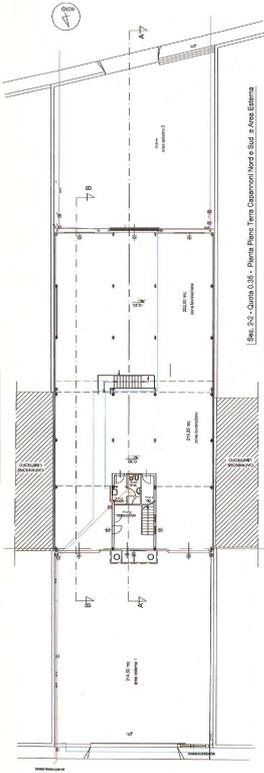

Sez. 2-2 - Quota 0,05 - Piano Piano Terra Capannoni Nord e Sud e Area Esterna

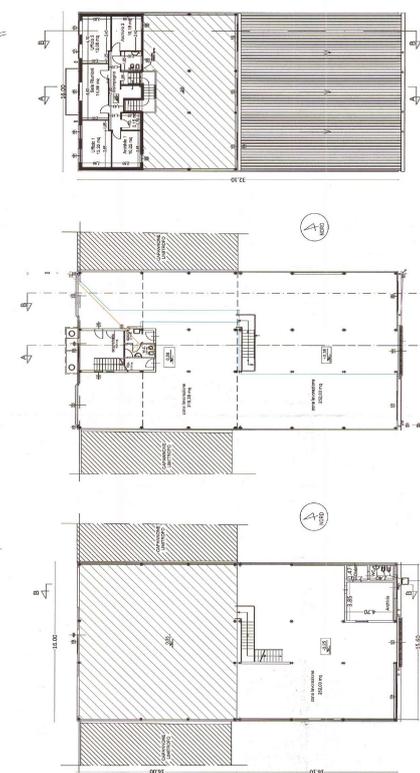


Sez. 3-3 Piano Elevazione 4,25




Sez. 4-4 Piano Copertura


Progetto Approvato

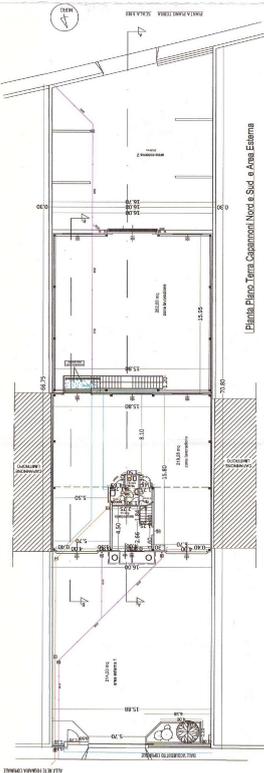


Sez. 2-2 - Quota 0,05 - Piano Piano Terra Capannoni Nord e Sud e Area Esterna

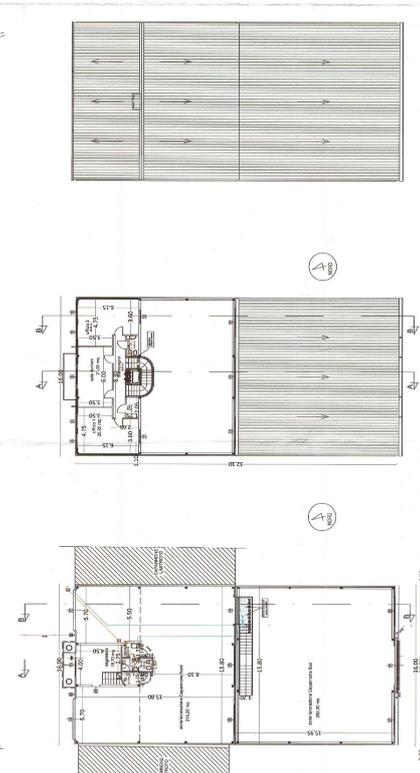

Sez. 3-3 Piano Elevazione 3,25

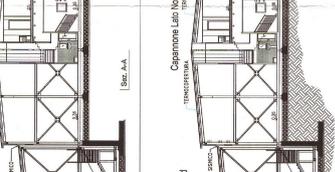

Sez. 4-4 Piano Copertura

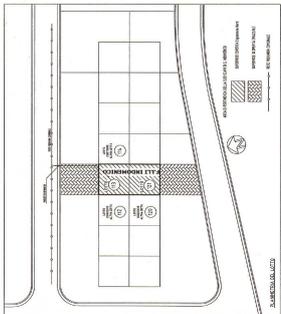

PROGETTO PER LA REALIZZAZIONE DI UN IMPIANTO INDUSTRIALE
 Capannoni Sud e Nord
 Comune di Capriano Piceno, Provincia di Macerata
 Proprietario: [Redacted]
 Progettista: [Redacted]
 Data: 15/05/2023
 Scala: 1:100
 Foglio: A-01

