

ELABORATO PLANIMETRICO

Compilato da:
Di Stefano Carmelo

Iscritto all'albo:
Geometri

Prov. Siracusa N. 01380

**Agenzia delle Entrate
CATASTO FABBRICATI
Ufficio Provinciale di
Siracusa**

Comune di Rosolini

Sezione: Foglio: 30





Particella: 502

Protocollo n. SR0032970 del 29/09/2020

Tipo Mappale n. 22342 del 02/07/2020

Dimostrazione grafica dei subalterni

Scala 1 : 500

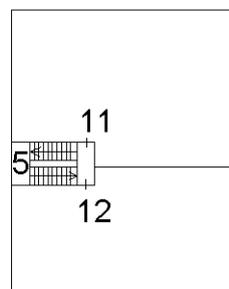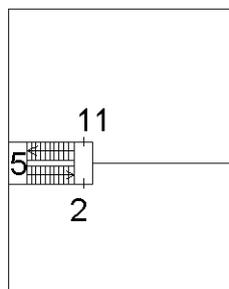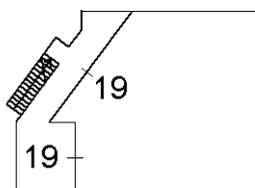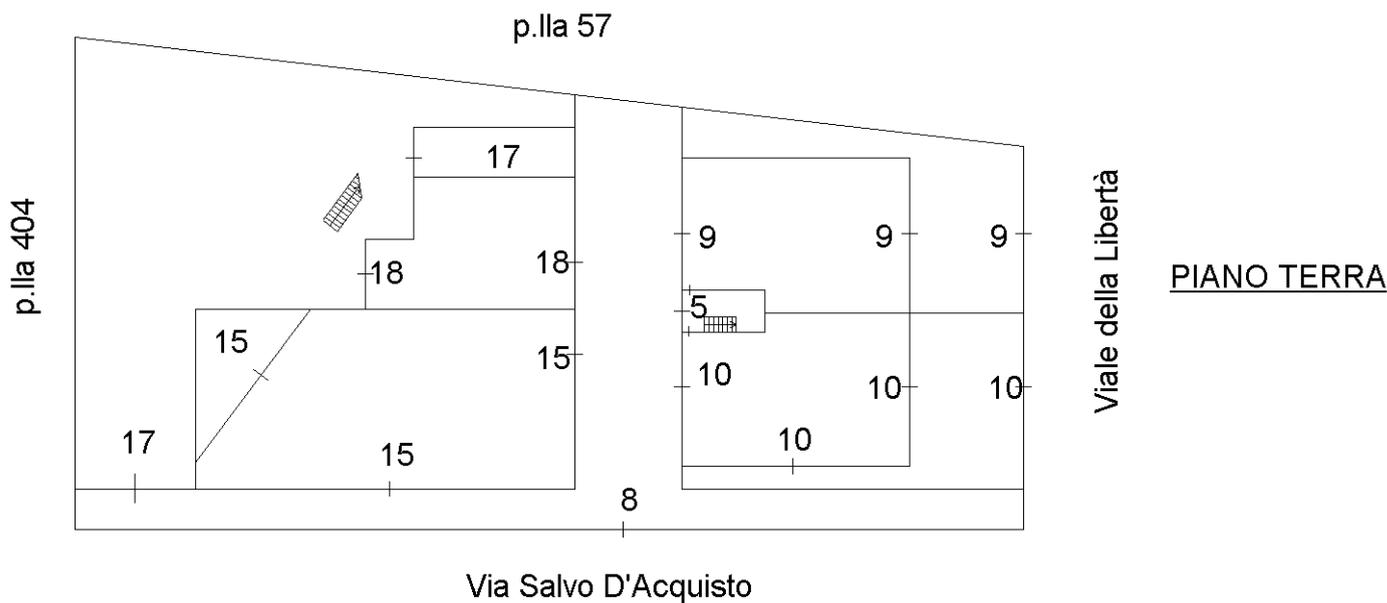

PIANO PRIMO

PIANO SECONDO



Ultima planimetria in atti