

**Agenzia del Territorio
CATASTO FABBRICATI
Ufficio Provinciale di
Siracusa**

Dichiarazione protocollo n. SR0025971 del 07/02/2008

Planimetria di u.i.u. in Comune di Rosolini

Via Salvo D' Acquisto

civ. SNC

Identificativi Catastali:

Sezione:
Foglio: 30
Particella: 502
Subalterno: 2


Compilata da:
Di Stefano Carmelo
Iscritto all'albo:
Geometri

Prov. Siracusa

N. 1380

Scheda n. 1

Scala 1:200

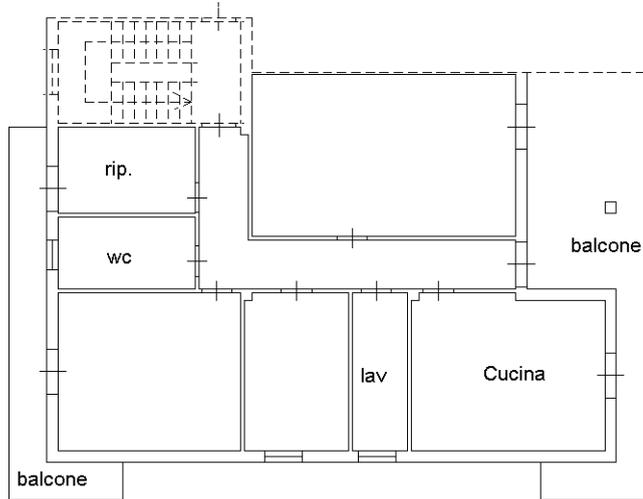

PIANO PRIMO

H. = m. 2.85

Via Salvo D'Acquisto



Ultima planimetria in atti