

## Visura storica per immobile

Data: 11/09/2021 - Ora: 08.28.44

Segue

Visura n.: T24057 Pag: 1

Situazione degli atti informatizzati dall'impianto meccanografico al 11/09/2021

<b>Dati della richiesta</b>	Comune di SIRACUSA ( Codice: I754)	
	Provincia di SIRACUSA	
<b>Catasto Terreni</b>	Foglio: 68 Particella: 61	

### Numero di mappa soppresso dal 16/06/2016

N.	DATI IDENTIFICATIVI			DATI CLASSAMENTO			DATI DERIVANTI DA
	Foglio	Particella	Sub Porz	Qualità Classe	Superficie(m <sup>2</sup> ) ha are ca	Deduz	
1	68	61	-	SOPPRESSO	00 00		Agrario
Variazione del 16/06/2016 protocollo n. SR0047976 in atti dal 16/06/2016 BONIFICA IDENTIFICATIVO CATASTALE (n. 3253.I/2016)							
<b>Notifica</b>			<b>Partita</b>			0	
<b>Annotazioni</b>							
di immobile: unita alla 207 ex 118							

### Situazione dell'Immobile dall'impianto meccanografico

N.	DATI IDENTIFICATIVI			DATI CLASSAMENTO			DATI DERIVANTI DA
	Foglio	Particella	Sub Porz	Qualità Classe	Superficie(m <sup>2</sup> ) ha are ca	Deduz	
1	68	61	-	AGRUMETO 2	46 00	C1	Dominicale L. 264.500 Agrario L. 142.600
Impianto meccanografico del 03/01/1977							
<b>Notifica</b>			<b>Partita</b>			17150	

L'intestazione alla data della richiesta deriva dai seguenti atti:

# Visura storica per immobile

Situazione degli atti informatizzati dall'impianto meccanografico al 11/09/2021

Data: 11/09/2021 - Ora: 08.28.44

Segue

Visura n.: T24057 Pag: 2

## Situazione degli intestati dal 19/01/2004

N.	DATI ANAGRAFICI	CODICE FISCALE	DIRITTI E ONERI REALI
1	F		(1) Proprieta' per 1/2 in regime di comunione dei beni fino al 16/06/2016
2			(1) Proprieta' per 1/2 in regime di separazione dei beni fino al 16/06/2016
<b>DATI DERIVANTI DA</b>			
ISTRUMENTO (ATTO PUBBLICO) del 19/01/2004 Nota presentata con Modello Unico in atti dal 09/02/2004 Repertorio n.: 5524 Rogante: MICALI SEBASTIANO Sede: MASCALI Registrazione: Sede: COMPRAVENDITA (n. 1727.2/2004)			

## Situazione degli intestati dal 30/06/1998

N.	DATI ANAGRAFICI	CODICE FISCALE	DIRITTI E ONERI REALI
1			(1) Proprieta' per 1000/1000 in regime di comunione dei beni fino al 19/01/2004
<b>DATI DERIVANTI DA</b>			
ISTRUMENTO (ATTO PUBBLICO) del 30/06/1998 Voltura in atti dal 11/11/1998 Repertorio n.: 1492 Rogante: MICALI SEBASTIANO Sede: MELILLI Registrazione: (n. 2082.1/1998)			

## Situazione degli intestati dal 04/11/1997

N.	DATI ANAGRAFICI	CODICE FISCALE	DIRITTI E ONERI REALI
1			(1) Proprieta' per 1/1 fino al 30/06/1998
<b>DATI DERIVANTI DA</b>			
ISTRUMENTO (ATTO PUBBLICO) del 04/11/1997 protocollo n. 143450 Voltura in atti dal 23/10/2001 Repertorio n.: 2308.2 Rogante: NOT. MINNITI G. Sede: SIRACUSA Registrazione: UR Sede: SIRACUSA n: 2365 del 20/11/1997 DIVISIONE (n. 4379.1/1997)			

## Situazione degli intestati dal 04/11/1997

N.	DATI ANAGRAFICI	CODICE FISCALE	DIRITTI E ONERI REALI
1			(1) Proprieta' per 1000/1000 fino al 04/11/1997
<b>DATI DERIVANTI DA</b>			
ISTRUMENTO (ATTO PUBBLICO) del 04/11/1997 Voltura in atti dal 10/11/1998 Repertorio n.: 23082 Rogante: MINNITI GIUSEPPE Sede: SORTINO Registrazione: (n. 4379.2/1997)			

## Situazione degli intestati dal 08/04/1997

N.	DATI ANAGRAFICI	CODICE FISCALE	DIRITTI E ONERI REALI
1			(1) Proprieta' per 1/2 fino al 04/11/1997
2			(1) Proprieta' per 1/2 fino al 04/11/1997
<b>DATI DERIVANTI DA</b>			
DENUNZIA (NEI PASSAGGI PER CAUSA DI MORTE) del 08/04/1997 protocollo n. 133... .. trazione: UR Sede: SIRACUSA Volume: 356 n: 257 del 28/08/1997 SUCCESSIONE (n. 3087.1/1997)			

## Situazione degli intestati dall'impianto meccanografico

N.	DATI ANAGRAFICI	CODICE FISCALE	DIRITTI E ONERI REALI
1			fino al 08/04/1997
<b>DATI DERIVANTI DA</b>			
Impianto meccanografico del 03/01/1977			

Unità immobiliari n. 1

Tributi erariali: Euro 0,90



Direzione Provinciale di Siracusa  
Ufficio Provinciale - Territorio  
Servizi Catastali

Data: 11/09/2021 - Ora: 08.28.44

Fine

Visura n.: T24057 Pag: 3

## Visura storica per immobile

Situazione degli atti informatizzati dall'impianto meccanografico al 11/09/2021

Visura telematica

\* Codice Fiscale Validato in Anagrafe Tributaria

# Visura storica per immobile

Situazione degli atti informatizzati dall'impianto meccanografico al 11/09/2021

<b>Dati della richiesta</b>	Comune di SIRACUSA ( Codice: I754)	
	Provincia di SIRACUSA	
<b>Catasto Terreni</b>	Foglio: 68 Particella: 120	

## INTESTATI

1		(1) Proprieta' per 6/15 in regime di comunione dei beni
2		(1) Proprieta' per 6/15
3		(1) Proprieta' per 3/15

## Situazione dell'Immobile dal 20/03/2019

N.	DATI IDENTIFICATIVI			DATI CLASSAMENTO				DATI DERIVANTI DA		
	Foglio	Particella	Sub Porz	Qualità Classe	Superficie(m²) ha are ca	Deduz	Reddito		Dominicale	Agrario
1	68	120	-	FABB RURALE	00 13					VARIAZIONE D'UFFICIO del 20/03/2019 protocollo n. SR0021629 in atti dal 20/03/2019 (n. 2451.1/2019)

Partita

di studio: per l'immobile sono state avviate le procedure previste dall'art. 1, comma 277, della legge del 24 dicembre 2007. n. 244; di immobile: trivella

## Situazione dell'Immobile dal 19/12/2001

N.	DATI IDENTIFICATIVI			DATI CLASSAMENTO				DATI DERIVANTI DA		
	Foglio	Particella	Sub Porz	Qualità Classe	Superficie(m²) ha are ca	Deduz	Reddito		Dominicale	Agrario
1	68	120	-	FABB RURALE	00 13					Tabella di variazione del 19/12/2001 protocollo n. 176011 in atti dal 19/12/2001 TAB.166/2001 (n. 136.1/1996)

Partita

trivella

# Visura storica per immobile

## Situazione degli atti informatizzati dall'impianto meccanografico al 11/09/2021

### Situazione dell'Immobile dal 18/10/1995

N.	DATI IDENTIFICATIVI				DATI CLASSAMENTO				DATI DERIVANTI DA
	Foglio	Particella	Sub	Porz	Qualità Classe	Superficie(m²) ha are ca	Deduz	Reddito	
1	68	120		-	SEMIN IRRIG 2	00 13	<M1	Agrario L. 176	VARIAZIONE GEOMETRICA del 18/10/1995 in atti dal 20/10/1995 (n. 2008.1/1995)
Notifica				Partita		17150			
Annotazioni									
sr - part.lia generata da tipo fraz.valido ai soli fini ultimo comma art.18 legge 47/85.									

Sono stati inoltre variati i seguenti immobili:

- foglio 68 particella 115 - foglio 68 particella 116 - foglio 68 particella 117 - foglio 68 particella 118 - foglio 68 particella 119 - foglio 68 particella 121 - foglio 68 particella 122 - foglio 68 particella 123 - foglio 68 particella 124

### Situazione dell'Immobile dal 18/10/1995

N.	DATI IDENTIFICATIVI				DATI CLASSAMENTO				DATI DERIVANTI DA
	Foglio	Particella	Sub	Porz	Qualità Classe	Superficie(m²) ha are ca	Deduz	Reddito	
1	68	120		-	SEMIN IRRIG 2	00 13	<M1	Agrario L. 176	FRAZIONAMENTO del 18/10/1995 in atti dal 20/10/1995 (n. 2008.3/1995)
Notifica				Partita		17150			
Annotazioni									
sr									

Nella variazione sono stati soppressi i seguenti immobili:

- foglio 68 particella 21

Sono stati inoltre variati i seguenti immobili:

- foglio 68 particella 117 - foglio 68 particella 118 - foglio 68 particella 119

L'intestazione alla data della richiesta deriva dai seguenti atti:

### Situazione degli intestati dal 06/06/2005

N.	DATI ANAGRAFICI	CODICE FISCALE	DIRITTI E ONERI REALI
1			(1) Proprietà per 6/15 in regime di comunione dei beni
2			(1) Proprietà per 6/15
3			(1) Proprietà per 3/15
DATI DERIVANTI DA		RETTIFICA DI INTESTAZIONE ALL'ATTUALITA' del 06/06/2005 protocollo n. SR0051734 in atti dal 06/06/2005 Registrazione: Sede: ERRATA REG. ATTO DEL 19/1/2004 (n. 4853.1/2005)	

## Visura storica per immobile

Situazione degli atti informatizzati dall'impianto meccanografico al 11/09/2021

Data: 11/09/2021 - Ora: 08.31.42

Segue

Visura n.: T24413 Pag: 3

### Situazione degli intestati dal 19/01/2004

N.	DATI ANAGRAFICI	CODICE FISCALE	DIRITTI E ONERI REALI
1	INTESTAZIONE PARZIALE		DA VERIFICARE fino al 06/06/2005
2			(1) Proprieta' per 133/1000 in regime di comunione dei beni fino al 06/06/2005
3			DA VERIFICARE fino al 06/06/2005
4		*	(1) Proprieta' per 4/15 in regime di comunione dei beni fino al 06/06/2005
5			(1) Proprieta' per 4/15 in regime di separazione dei beni fino al 06/06/2005
<b>DATI DERIVANTI DA</b>			
ISTRUMENTO (ATTO PUBBLICO) del 19/01/2004 Nota presentata con Modello Unico in atti dal 09/02/2004 Repertorio n.: 5524 Rogante: MICALI SEBASTIANO Sede: MASCALI Registrazione: Sede: COMPRAVENDITA (Intestazione e passaggi da esaminare) (n. 1727.3.2004)			

### Situazione degli intestati dal 30/06/1998

N.	DATI ANAGRAFICI	CODICE FISCALE	DIRITTI E ONERI REALI
1			(1) Proprieta' per 2/5 in regime di comunione dei beni fino al 19/01/2004
<b>DATI DERIVANTI DA</b>			
ISTRUMENTO (ATTO PUBBLICO) del 30/06/1998 Voltura in atti dal 11/11/1998 Repertorio n.: 1492 Rogante: MICALI SEBASTIANO Sede: MELILLI Registrazione: (n. 2082.2/1998)			

### Situazione degli intestati dal 24/11/1997

N.	DATI ANAGRAFICI	CODICE FISCALE	DIRITTI E ONERI REALI
1	INTESTAZIONE PARZIALE		fino al 19/01/2004
2			PROPRIETARIO PER 2/15 IN COMUNIONE LEGALE fino al 30/06/1998
3			PROPRIETARIA PER 2/15 IN COMUNIONE LEGALE fino al 30/06/1998
4			(1) Proprieta' per 2/15 fino al 30/06/1998
<b>DATI DERIVANTI DA</b>			
ISTRUMENTO (ATTO PUBBLICO) del 24/11/1997 Voltura in atti dal 10/11/1998 Repertorio n.: 1007 Rogante: DOTT. SEBASTIANO M Sede: MELILLI Registrazione: (n. 4367.2/1997)			

### Situazione degli intestati dal 08/04/1997

N.	DATI ANAGRAFICI	CODICE FISCALE	DIRITTI E ONERI REALI
1			(1) Proprieta' per 1/2 fino al 24/11/1997
2			(1) Proprieta' per 1/2 fino al 24/11/1997
<b>DATI DERIVANTI DA</b>			
DENUNZIA (NEI PASSAPASSI PER CAUSA DI MORTE) del 08/04/1997 protocollo n. 135552 in atti dal 10/10/2004 Registrazione: UR Sede: SIRACUSA Volume: 356 n: 257 del 28/08/1997 SUCCESSIONE (n. 3087.1/1997)			

### Situazione degli intestati dal 18/10/1995

N.	DATI ANAGRAFICI	CODICE FISCALE	DIRITTI E ONERI REALI
1			fino al 08/04/1997
<b>DATI DERIVANTI DA</b>			
FRAZIONAMENTO del 18/10/1995 in atti dal 20/10/1995 Registrazione: (n. 2008.3/1995)			



Direzione Provinciale di Siracusa  
Ufficio Provinciale - Territorio  
Servizi Catastali

Data: 11/09/2021 - Ora: 08.31.42 Fine

Visura n.: T24413 Pag: 4

# Visura storica per immobile

## Situazione degli atti informatizzati dall'impianto meccanografico al 11/09/2021

**Situazione dell'immobile che ha originato il precedente dall'impianto meccanografico**

N.	DATI IDENTIFICATIVI				DATI CLASSAMENTO				DATI DERIVANTI DA	
	Foglio	Particella	Sub	Pozz	Qualità Classe	Superficie(m²) ha are ca	Detuz	Reddito		
1	68	21		-	SEMIN IRRIG 2	2 54 10	<M1	Dominicale L. 787.710	Agrario L. 343.035	Impianto meccanografico del 03/01/1977
Notifica						Partita	17150			

**L'intestazione alla data della richiesta deriva dai seguenti atti:**

**Situazione degli intestati dall'impianto meccanografico**

N.	DATI ANAGRAFICI	CODICE FISCALE	DIRITTI E ONERI REALI
1	Impianto meccanografico del 03/01/1977		fino al 18/10/1995

Unità immobiliari n. 1

Tributi erariali: Euro 0,90

Visura telematica

\* Codice Fiscale Validato in Anagrafe Tributaria



# Visura storica per immobile

## Situazione degli atti informatizzati dall'impianto meccanografico al 11/09/2021

Direzione Provinciale di Siracusa  
 Ufficio Provinciale - Territorio  
 Servizi Catastali

<b>Dati della richiesta</b>	Comune di SIRACUSA ( Codice: I754)
	Provincia di SIRACUSA
<b>Catasto Terreni</b>	Foglio: 68 Particella: 122

**INTESTATI**

1		(1) Proprietà per 1/2 in regime di comunione dei beni
2		(1) Proprietà per 1/2

**Situazione dell'Immobile dal 04/11/1997**

N.	DATI IDENTIFICATIVI				DATI CLASSAMENTO				DATI DERIVANTI DA	
	Foglio	Particella	Sub	Porz	Qualità Classe	Superficie(m²) ha are ca	Deduz	Reddito		
1	68	122	-	SEMINATIVO	3	21 29		Dominicale Euro 8.80 L. 17.032	Agrario Euro 1,87 L. 3.619	ISTRUMENTO (ATTO PUBBLICO) del 04/11/1997 in atti dal 10/11/1998 (n. 4379.1/1997)
						<b>Partita</b>	59976			

part.lla generata da tipo fraz.valido ai soli fini ultimo comma art.18 legge 47/85. - passaggi intermedi da esaminare

Sono stati inoltre variati i seguenti immobili:

- foglio 68 particella 33 - foglio 68 particella 56 - foglio 68 particella 119 - foglio 68 particella 123

**Situazione dell'Immobile dal 18/10/1995**

N.	DATI IDENTIFICATIVI				DATI CLASSAMENTO				DATI DERIVANTI DA	
	Foglio	Particella	Sub	Porz	Qualità Classe	Superficie(m²) ha are ca	Deduz	Reddito		
1	68	122	-	SEMINATIVO	3	21 29		Dominicale L. 17.032	Agrario L. 3.619	VARIAZIONE GEOMETRICA del 18/10/1995 in atti dal 20/10/1995 (n. 2008.1/1995)
						<b>Partita</b>	17150			

part.lla generata da tipo fraz.valido ai soli fini ultimo comma art.18 legge 47/85.

Sono stati inoltre variati i seguenti immobili:

- foglio 68 particella 115 - foglio 68 particella 116 - foglio 68 particella 117 - foglio 68 particella 118 - foglio 68 particella 119 - foglio 68 particella 120 - foglio 68 particella 121 - foglio 68 particella 123 - foglio 68 particella

# Visura storica per immobile

Data: 11/09/2021 - Ora: 08.34.23

Segue

Visura n.: T24745 Pag: 2

Situazione degli atti informatizzati dall'impianto meccanografico al 11/09/2021

## Situazione dell'Immobile dal 18/10/1995

N.	DATI IDENTIFICATIVI			DATI CLASSAMENTO				DATI DERIVANTI DA		
	Foglio	Particella	Sub	Porz	Qualità Classe	Superficie(m²) ha are ca	Deduz		Reddito	
1	68	122		-	SEMINATIVO 3	21 29		Dominicale L. 17.032	Agrario L. 3.619	FRAZIONAMENTO del 18/10/1995 in atti dal 20/10/1995 (n. 2008.4/1995)
Notifica					Partita	17150				

Nella variazione sono stati soppressi i seguenti immobili:

- foglio 68 particella 22

Sono stati inoltre variati i seguenti immobili:

- foglio 68 particella 121

L'intestazione alla data della richiesta deriva dai seguenti atti:

## Situazione degli intestati dal 06/06/2005

N.	DATI ANAGRAFICI	CODICE FISCALE	DIRITTI E ONERI REALI
1			(1) Proprietà per 1/2 in regime di comunione dei beni
2			(1) Proprietà per 1/2
DATI DERIVANTI DA			
RETTIFICA DI INTESTAZIONE ALL'ATTUALITÀ del 06/06/2005 protocollo n. SR0051693 in atti dal 06/06/2005 Registrazione: Sede: ERRATA REG. ATTO DEL 19/11/2004 (n. 4848.1/2005)			

## Situazione degli intestati dal 19/01/2004

N.	DATI ANAGRAFICI	CODICE FISCALE	DIRITTI E ONERI REALI
1			(1) Proprietà per 1/6/1000 in regime di comunione dei beni fino al 06/06/2005
2			DA VERIFICARE fino al 06/06/2005
3			DA VERIFICARE fino al 06/06/2005
4			(1) Proprietà per 1/6 in regime di comunione dei beni fino al 06/06/2005
5			DA VERIFICARE fino al 06/06/2005
6			(1) Proprietà per 1/6 in regime di separazione dei beni fino al 06/06/2005
DATI DERIVANTI DA			
ISTRUMENTO (ATTO PUBBLICO) del 19/01/2004 Nota presentata con Modello Unico in atti dal 09/02/2004 Repertorio n.: 5524 Rogante: MICALI SEBASTIANO Sede: MASCALI Registrazione: Sede: COMPRAVENDITA (Intestazione e passaggi da esaminare) (n. 1727.1/2004)			

## Situazione degli intestati dal 24/11/1997

N.	DATI ANAGRAFICI	DIRITTI E ONERI REALI
1		(1) Proprietà per 1/3 in regime di comunione dei beni fino al 19/01/2004

Situazione degli atti informatizzati dall'impianto meccanografico al 11/09/2021

2	PUZZO Concetta nata a SIRACUSA il 14/12/1959	PZZCCT59T541754K*	(1) Proprieta' per 1/3 in regime di comunione dei beni fino al 19/01/2004
3			(1) Proprieta' per 1/3 fino al 19/01/2004
<b>DATI DERIVANTI DA</b>			
ISTRUMENTO (ATTO PUBBLICO) del 24/11/1997 Voltura in atti dal 10/11/1998 Repertorio n.: 100 / Rogante: DOBBI E SEBASTIANO M Sede: MELILLI Registrazione: (n. 4367.1/1997)			

**Situazione degli intestati dal 04/11/1997**

N.	DATI ANAGRAFICI	CODICE FISCALE	DIRITTI E ONERI REALI
1			(1) Proprieta' per 1/1 fino al 24/11/1997
<b>DATI DERIVANTI DA</b>			
ISTRUMENTO (ATTO PUBBLICO) del 04/11/1997 protocollo n. 143449 Voltura in atti dal 23/10/2001 Repertorio n.: 23082 Rogante: NOT. MINNITI G. Sede: SORTINO Registrazione: UR Sede: SIRACUSA n: 2365 del 20/11/1997 DIVISIONE (n. 4379.1/1997)			

**Situazione degli intestati dal 04/11/1997**

N.	DATI ANAGRAFICI	CODICE FISCALE	DIRITTI E ONERI REALI
1			(1) Proprieta' per 1000/1000 fino al 04/11/1997
<b>DATI DERIVANTI DA</b>			
ISTRUMENTO (ATTO PUBBLICO) del 04/11/1997 Voltura in atti dal 10/11/1998 Repertorio n.: 23082 Rogante: MINNITI GIUSEPPE Sede: SORTINO Registrazione: (n. 4379.1/1997)			

**Situazione degli intestati dal 08/04/1997**

N.	DATI ANAGRAFICI	CODICE FISCALE	DIRITTI E ONERI REALI
1			(1) Proprieta' per 1/2 fino al 04/11/1997
2			(1) Proprieta' per 1/2 fino al 04/11/1997
<b>DATI DERIVANTI DA</b>			
DENUNZIA (NEI PASSAGGI PER CAUSA DI MORTE) del 08/04/1997 protocollo n. 133552 in atti dal 10/10/2001 Registrazione: UR Sede: SIRACUSA Volume: 356 n: 257 del 28/08/1997 SUCCESSIONE (n. 3087.1/1997)			

**Situazione degli intestati dal 18/10/1995**

N.	DATI ANAGRAFICI	CODICE FISCALE	DIRITTI E ONERI REALI
1			fino al 08/04/1997
<b>DATI DERIVANTI DA</b>			
FRAZIONAMENTO del 18/10/1995 in atti dal 20/10/1995 Registrazione: (n. 2008.4/1995)			

**Situazione dell'immobile che ha originato il precedente dall'impianto meccanografico**

N.	DATI IDENTIFICATIVI				DATI CLASSAMENTO				DATI DERIVANTI DA
	Foglio	Particella	Sub	Porz	Qualità Classe	Superficie(m²)	Deduz	Reddito	
1	68	22	-	SEMINATIVO	3	ha are ca 63 81	Dominicale L. 51.048	Agrario L. 10.848	Impianto meccanografico del 03/01/1977
Notifica		Partita		17150					

L'intestazione alla data della richiesta deriva dai seguenti atti:



Direzione Provinciale di Siracusa  
Ufficio Provinciale - Territorio  
Servizi Catastali

Data: 11/09/2021 - Ora: 08.34.23

Fine

Visura n.: T24745 Pag: 4

# Visura storica per immobile

## Situazione degli atti informatizzati dall'impianto meccanografico al 11/09/2021

### Situazione degli intestati dall'impianto meccanografico

N.	DATI ANAGRAFICI	CODICE FISCALE	DIRITTI E ONERI REALI
1			fino al 18/10/1995


Impianto meccanografico del 03/01/1977

Unità immobiliari n. 1

Tributi erariali: Euro 0,90

Visura telematica

\* Codice Fiscale Validato in Anagrafe Tributaria

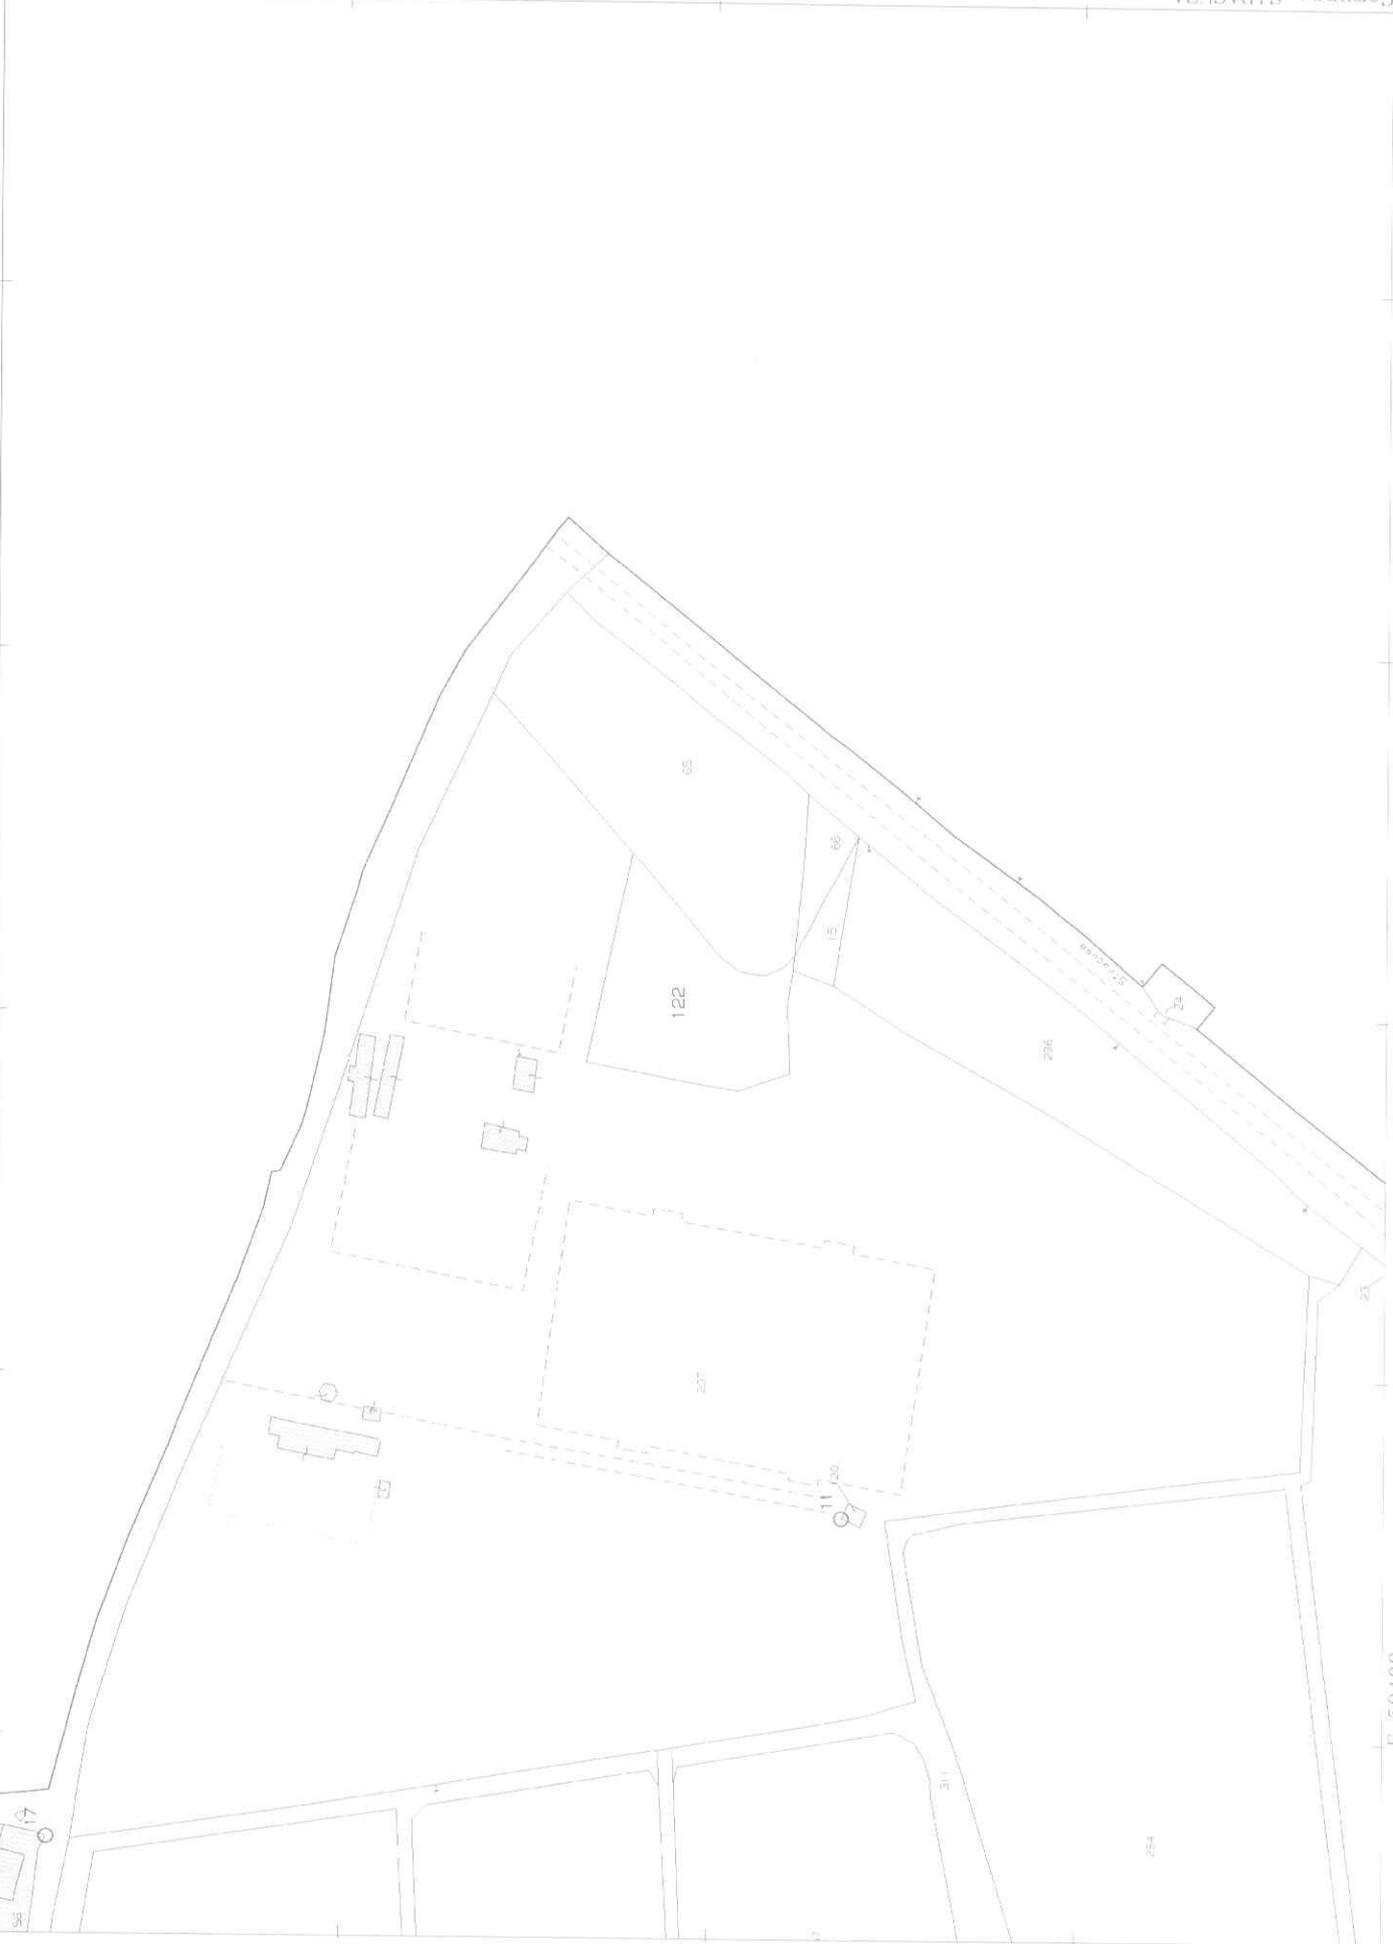

N=23500

E=50400



Direzione Provinciale di Siracusa  
Ufficio Provinciale - Territorio  
Servizi Catastali

Data: 11/09/2021 - Ora: 08.37.12 Segue  
Visura n.: T25076 Pag: 1

## Visura storica per immobile

### Situazione degli atti informatizzati dall'impianto meccanografico al 11/09/2021

<b>Dati della richiesta</b>	Comune di SIRACUSA ( Codice: I754)
<b>Catasto Fabbricati</b>	Provincia di SIRACUSA Foglio: 68 Particella: 207 Sub.: 1

#### INTESTATI

1	PUZZO Concetta nata a SIRACUSA il 14/12/1959	PZZCCTS9T54I754K*	(1) Proprieta' per 1/2 in regime di comunione dei beni
2	PUZZO Egidio nato a SIRACUSA il 21/12/1966	PZZGDE66T21I7540*	(1) Proprieta' per 1/2 in regime di separazione dei beni

#### Unità immobiliare dal 26/05/2020

N.	DATI IDENTIFICATIVI						DATI DI CLASSAMENTO				DATI DERIVANTI DA	
	Sezione Urbana	Foglio	Particella	Sub	Zona Cens.	Micro Zona	Categoria	Classe	Consistenza	Superficie Catastale		Rendita
1		68	207	1	1		D/6				Euro 18.800,00	VARIAZIONE NEL CLASSAMENTO del 26/05/2020 protocollo n. SR0018493 in atti dal 26/05/2020 VARIAZIONE DI CLASSAMENTO (n. 3968.1/2020)
<b>Indirizzo</b>		VIA PER CANICATTINI n. 9 piano: T.										
<b>Notifica Annotazioni</b>		effettuata con prot. n. SR0024280/2021 del 12/05/21 di studio: classamento e rendita rettificati (d.m. 701/94)-immagine planimetrica incoerente.										

Mappali Terreni Correlati  
Codice Comune I754 - Sezione - Foglio 68 - Particella 207

#### Situazione dell'unità immobiliare dal 05/06/2019

N.	DATI IDENTIFICATIVI						DATI DI CLASSAMENTO				DATI DERIVANTI DA	
	Sezione Urbana	Foglio	Particella	Sub	Zona Cens.	Micro Zona	Categoria	Classe	Consistenza	Superficie Catastale		Rendita
1		68	207	1	1		D/8				Euro 7.039,20	DIVERSA DISTRIBUZIONE DEGLI SPAZI INTERNI del 04/06/2019 protocollo n. SR0039125 in atti dal 05/06/2019 DIVERSA DISTRIBUZIONE DEGLI SPAZI INTERNI (n. 6087.1/2019)
<b>Indirizzo Annotazioni</b>		VIA PER CANICATTINI n. 9 piano: T. classamento e rendita proposti (D.M. 701/94)										

# Visura storica per immobile

## Situazione degli atti informatizzati dall'impianto meccanografico al 11/09/2021

### Situazione dell'unità immobiliare dal 09/07/2015

N.	DATI IDENTIFICATIVI				DATI DI CLASSAMENTO				DATI DERIVANTI DA			
	Sezione Urbana	Foglio	Particella	Sub	Zona Cens.	Micro Zona	Categoria	Classe		Consistenza	Superficie Catastale	Rendita
1		68	207	1	1		D/8				<b>Euro 18.300,00</b>	VARIAZIONE NEL CLASSAMENTO del 09/07/2015 protocollo n. SR0075442 in atti dal 09/07/2015 VARIAZIONE DI CLASSAMENTO (n. 35990.1/2015)
Indirizzo												
in corso con prot. SR0076172/2015 del 14/07/2015												
, VIA PER CANICATTINI n. 9 piano: T;												
<b>Partita</b>												
Mod.58												
Notifica												
Annotazioni												
di studio: classamento e rendita rettificati (d.m. 701/94)												

### Situazione dell'unità immobiliare dal 22/07/2014

N.	DATI IDENTIFICATIVI				DATI DI CLASSAMENTO				DATI DERIVANTI DA			
	Sezione Urbana	Foglio	Particella	Sub	Zona Cens.	Micro Zona	Categoria	Classe		Consistenza	Superficie Catastale	Rendita
1		68	207	1	1		D/8				<b>Euro 10.670,00</b>	AMPLIAMENTO del 22/07/2014 protocollo n. SR0073093 in atti dal 22/07/2014 AMPLIAMENTO (n. 23423.1/2014)
Indirizzo												
, VIA PER CANICATTINI n. 9 piano: T;												
classamento e rendita proposti (D.M. 701/94)												
Annotazioni												

### Situazione degli intestati dal 22/07/2014

N.	DATI ANAGRAFICI		CODICE FISCALE	DIRITTI E ONERI REALI
	Cognome	Nome		
1	P			(1) Proprieta' per 1/2 in regime di comunione dei beni
2				(1) Proprieta' per 1/2 in regime di separazione dei beni

### DATI DERIVANTI DA

AMPLIAMENTO del 22/07/2014 protocollo n. SR0073093 in atti dal 22/07/2014 Registrazione: AMPLIAMENTO (n. 23423.1/2014)

### Situazione dell'unità immobiliare che ha originato il precedente dal 17/12/2004

N.	DATI IDENTIFICATIVI				DATI DI CLASSAMENTO				DATI DERIVANTI DA			
	Sezione Urbana	Foglio	Particella	Sub	Zona Cens.	Micro Zona	Categoria	Classe		Consistenza	Superficie Catastale	Rendita
1		68	207	1	1		D/8				<b>Euro 9.591,00</b>	VARIAZIONE NEL CLASSAMENTO del 17/12/2004 protocollo n. SR0112629 in atti dal 17/12/2004 VARIAZIONE DI CLASSAMENTO (n. 7467.1/2004)
Indirizzo												
, VIA PER CANICATTINI n. 9 piano: T;												



Direzione Provinciale di Siracusa  
Ufficio Provinciale - Territorio  
Servizi Catastali

# Visura storica per immobile

Data: 11/09/2021 - Ora: 08.37.12 Segue

Visura n.: T25076 Pag: 3

Situazione degli atti informatizzati dall'impianto meccanografico al 11/09/2021

Notifica Annotazioni	SR0000179/2005	Partita	-	Mod.58	-
retifica del classamento proposto ai sensi del dm 701/94					

## Situazione dell'unità immobiliare dal 13/01/2004

N.	DATI IDENTIFICATIVI				DATI DI CLASSAMENTO				DATI DERIVANTI DA			
	Sezione Urbana	Foglio	Particella	Sub	Zona Cens.	Micro Zona	Categoria	Classe		Consistenza	Superficie Catastale	Rendita
1		68	207		1		D/8				Euro 7.908,00	COSTITUZIONE del 13/01/2004 protocollo n. SR0001797 in atti dal 13/01/2004 COSTITUZIONE (n. 46.1/2004)
Indirizzo . VIA PER CANICATTI n. 9 piano: T; classamento proposto (D.M. 701/94)												
Annotazioni												

## Situazione degli intestati dal 19/01/2004

N.	DATI ANAGRAFICI	CODICE FISCALE	DIRITTI E ONERI REALI
1			(1) Proprieta' per 1/2 in regime di comunione dei beni fino al 22/07/2014
2			1) Proprieta' per 1/2 in regime di separazione dei beni fino al 22/07/2014
DATI DERIVANTI DA ISTRUMENTO (ATTO PUBBLICO) del 19/01/2004 Nota presentata con Modello Unico in atti dal 09/02/2004 Repertorio n.: 5524 Rogante: MICALI SEBASTIANO Sede: MASCALI Registrazione: COMPRAVENDITA (n. 1727.2/2004)			

## Situazione degli intestati dal 13/01/2004

N.	DATI ANAGRAFICI	CODICE FISCALE	DIRITTI E ONERI REALI
1			(1s) Proprieta' superficaria per 1000/1000 PER IL FABBRICATO fino al 19/01/2004
2			(1t) Proprieta' per l'area CONCEDENTE QUOTA 1/3 fino al 19/01/2004
3			(1t) Proprieta' per l'area CONCEDENTE QUOTA 1/3 fino al 19/01/2004
4			(1t) Proprieta' per l'area CONCEDENTE QUOTA 1/3 fino al 19/01/2004
DATI DERIVANTI DA COSTITUZIONE del 13/01/2004 protocollo n. SR0001797 in atti dal 13/01/2004 Registrazione: COSTITUZIONE (n. 46.1/2004)			

Unità immobiliari n. 1

Tributi erariali: Euro 0,90



Direzione Provinciale di Siracusa  
Ufficio Provinciale - Territorio  
Servizi Catastali

Data: 11/09/2021 - Ora: 08.37.12 Fine

Visura n.: T25076 Pag: 4

## Visura storica per immobile

Situazione degli atti informatizzati dall'impianto meccanografico al 11/09/2021

Visura telematica

\* Codice Fiscale Validato in Anagrafe Tributaria

**Agenzia delle Entrate  
CATASTO FABBRICATI  
Ufficio Provinciale di  
Siracusa**

Dichiarazione protocollo n. SR0039125 del 05/06/2019

Planimetria di u.i.u. in Comune di Siracusa

Via Per Canicattini

civ. 9

Identificativi Catastali:

Sezione:

Foglio: 68

Particella: 207

Subalterno: 1

Compilata da:

Mangiafico Antonino


Iscritto all'albo:

Geometri

Prov. Siracusa

N. 1208

Scheda n. 1 Scala 1:2000

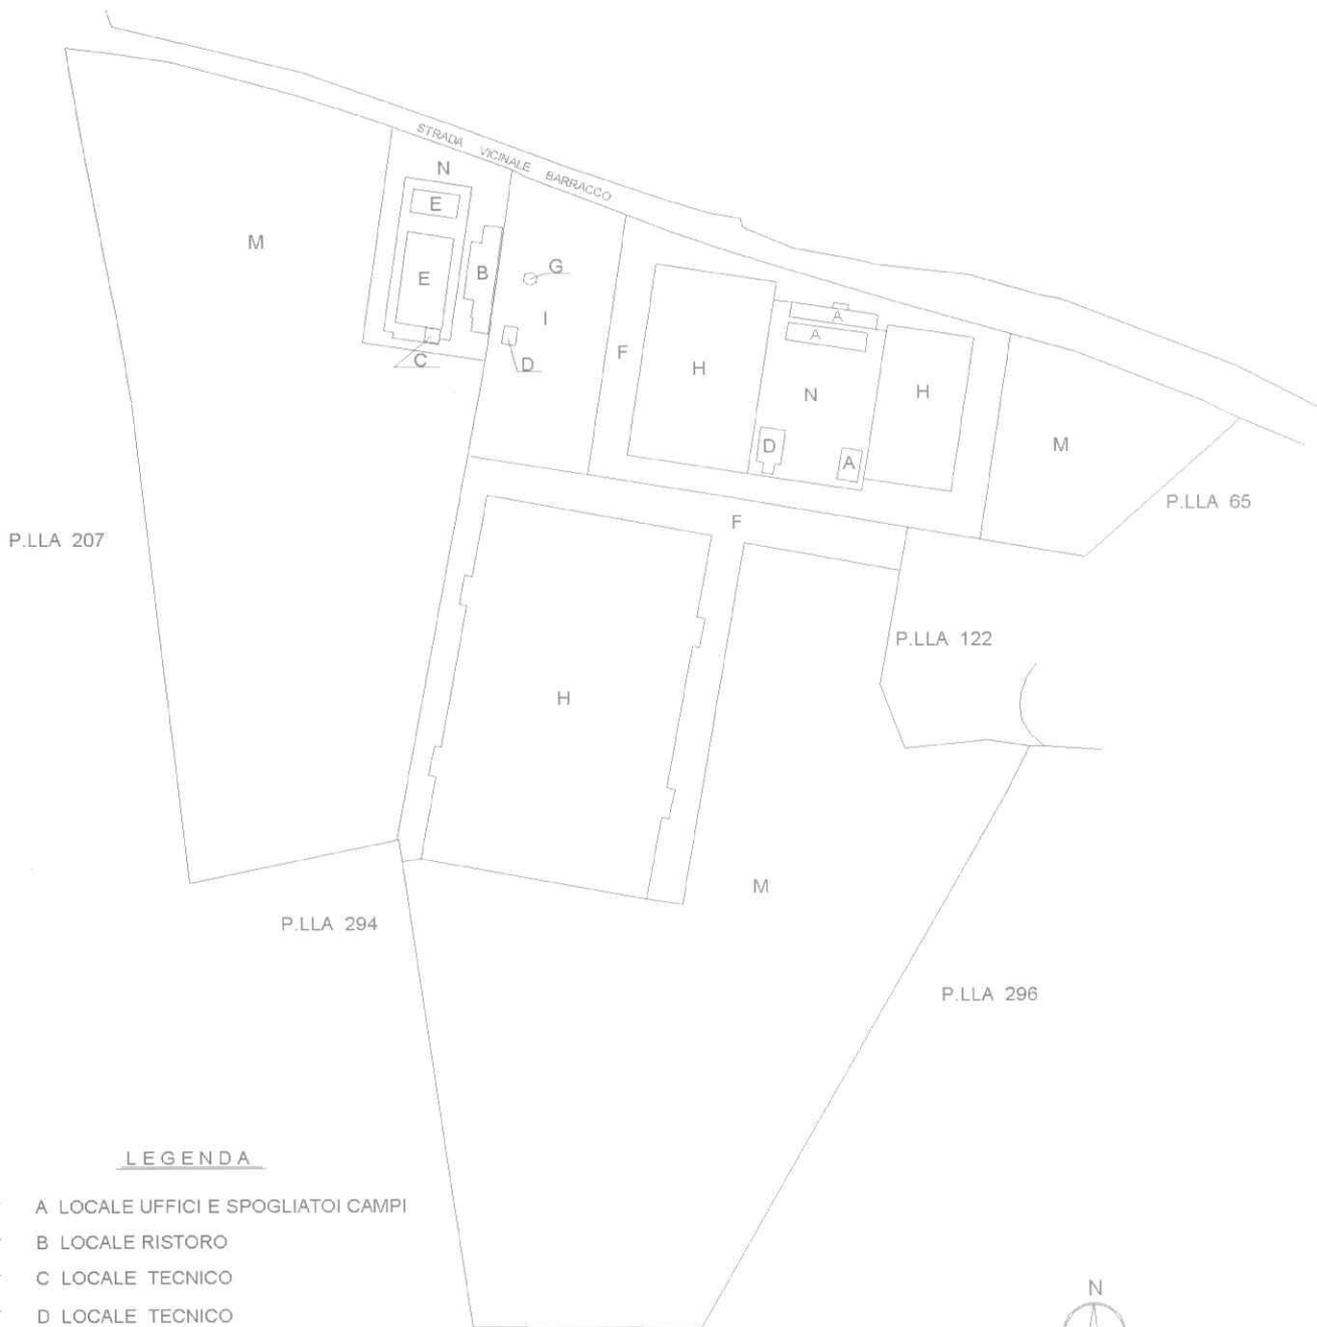

LEGENDA

- A LOCALE UFFICI E SPOGLIATOI CAMPI
- B LOCALE RISTORO
- C LOCALE TECNICO
- D LOCALE TECNICO
- E PISCINE
- F VERDE E CAMMINAMENTI
- G LOCALE RISTORO
- H CAMPI DI CALCIO
- I ZONA PARCHEGGIO
- L CAMMINAMENTI



Rapp. 1:2.000

Catasto dei Fabbricati - Situazione al 16/02/2021 - Comune di SIRACUSA (1754) - < Foglio: 68 - Particella: 207 - Subalterno: 1 >  
VIA PER CANICATTINI n. 9 piano: T;

Ultima planimetria in atti

M TERRENO AGRICOLO INCOLTO

Data: 16/02/2021 - n. T427591 - Richiedente: SGNLCU73M6517540

Totale schede: 6 - Formato di acquisizione: A4(210x297) - Formato stampa richiesto: A4(210x297)

**Agenzia delle Entrate**  
**CATASTO FABBRICATI**  
**Ufficio Provinciale di**  
**Siracusa**

Dichiarazione protocollo n. SR0039125 del 05/06/2019

Planimetria di u.i.u. in Comune di Siracusa

Via Per Canicattini

civ. 9

Identificativi Catastali:

Sezione:

Foglio: 68

Particella: 207

Subalterno: 1

Compilata da:  
Mangiafico Antonino

Iscritto all'albo:  
Geometri

Prov. Siracusa


N. 1208

Scheda n. 2

Scala 1:200

PIANO TERRA

- A -

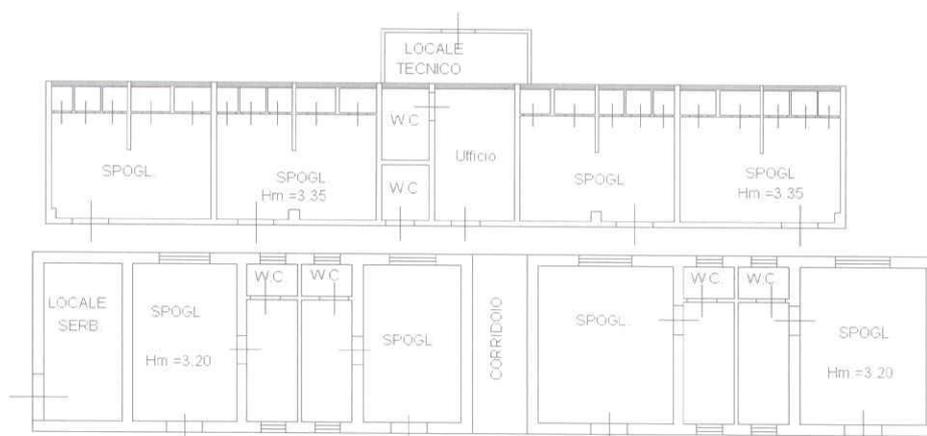

CAMPO CALCIO

CAMPO CALCIO



Catasto dei Fabbricati - Situazione al 16/02/2021 - Comune di SIRACUSA (1754) - < Foglio: 68 - Particella: 207 - Subalterno: 1 >  
VIA PER CANICATTINI n. 9 piano: T;

Ultima planimetria in atti

Data: 16/02/2021 - n. T427591 - Richiedente: SGNLCU73M6517540

Totale schede: 6 - Formato di acquisizione: A4(210x297) - Formato stampa richiesto: A4(210x297)

**Agenzia delle Entrate**  
**CATASTO FABBRICATI**  
**Ufficio Provinciale di**  
**Siracusa**

Dichiarazione protocollo n. SR0039125 del 05/06/2019

Planimetria di u.i.u. in Comune di Siracusa

Via Per Canicattini

civ. 9

Identificativi Catastali:

Sezione:

Foglio: 68

Particella: 207

Subalterno: 1

Compilata da:

Mangiafico Antonino

Iscritto all'albo:


Geometri

Prov. Siracusa

N. 1208

Scheda n. 3

Scala 1:200

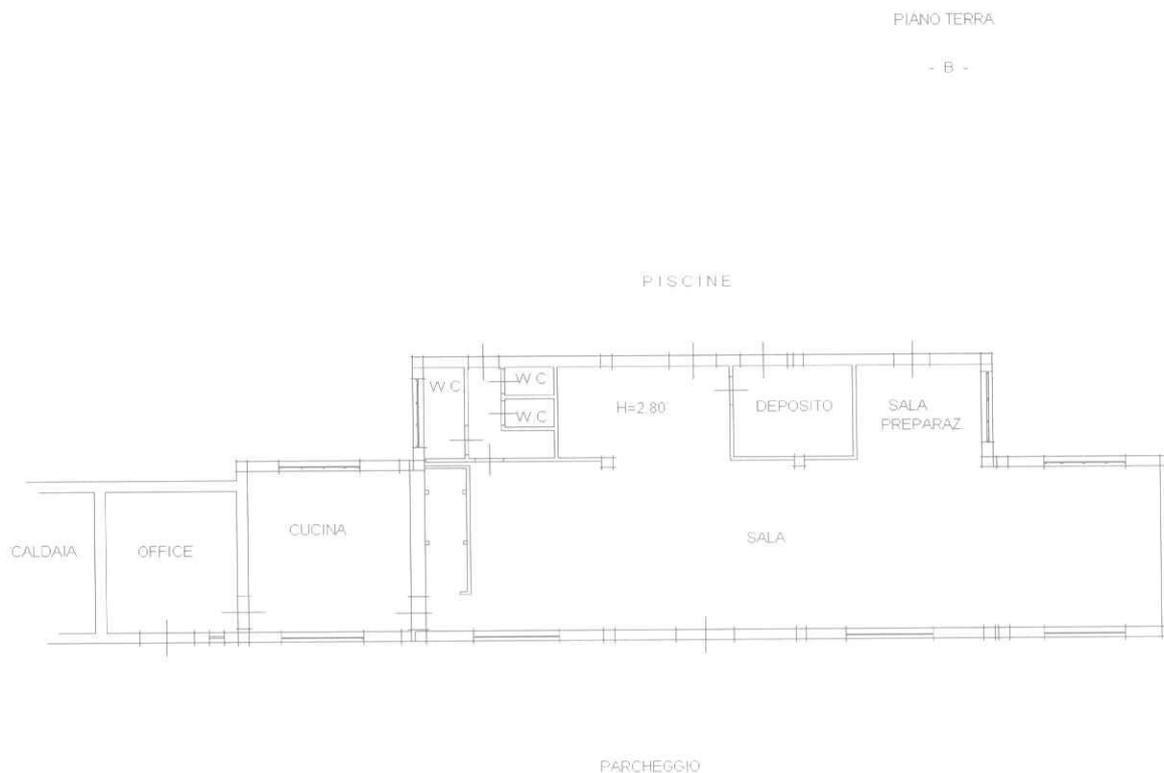

Catasto dei Fabbricati - Situazione al 16/02/2021 - Comune di SIRACUSA (1754) - < Foglio: 68 - Particella: 207 - Subalterno: 1 >  
VIA PER CANICATTINI n. 9 piano: T;

Ultima planimetria in atti

Data: 16/02/2021 - n. T427591 - Richiedente: SGNLCU73M65I7540

Totale schede: 6 - Formato di acquisizione: A4(210x297) - Formato stampa richiesto: A4(210x297)

**Agenzia delle Entrate**  
**CATASTO FABBRICATI**  
Ufficio Provinciale di  
**Siracusa**

Dichiarazione protocollo n. SR0039125 del 05/06/2019

Planimetria di u.i.u. in Comune di Siracusa

Via Per Canicattini

civ. 9

Identificativi Catastali:

Sezione:

Foglio: 68

Particella: 207

Subalterno: 1

Compilata da:

Mangiafico Antonino

Iscritto all'albo:


Geometri

Prov. Siracusa

N. 1208

Scheda n. 4

Scala 1:200

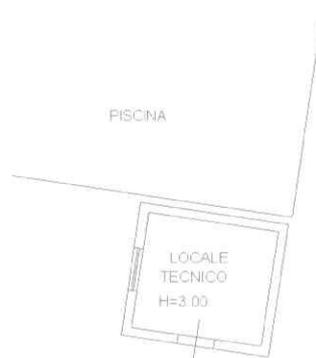

PIANO TERRA

- C -



Catasto dei Fabbricati - Situazione al 16/02/2021 - Comune di SIRACUSA (1754) - < Foglio: 68 - Particella: 207 - Subalterno: 1 >  
VIA PER CANICATTINI n. 9 piano: T;

Ultima planimetria in atti

**Agenzia delle Entrate**  
**CATASTO FABBRICATI**  
**Ufficio Provinciale di**  
**Siracusa**

Dichiarazione protocollo n. SR0039125 del 05/06/2019

Planimetria di u.i.u. in Comune di Siracusa

Via Per Canicattini

civ. 9

Identificativi Catastali:

Sezione:

Foglio: 68

Particella: 207

Subalterno: 1

Compilata da:

Mangiafico Antonino

Iscritto all'albo:

Geometri

Prov. Siracusa

N. 1208

Scheda n. 5      Scala 1:200



PIANO TERRA

- D -



Catasto dei Fabbricati - Situazione al 16/02/2021 - Comune di SIRACUSA (1754) - < Foglio: 68 - Particella: 207 - Subalterno: 1 >  
VIA PER CANICATTINI n. 9 piano: T;

Ultima planimetria in atti

**Agenzia delle Entrate  
CATASTO FABBRICATI  
Ufficio Provinciale di  
Siracusa**

Dichiarazione protocollo n. SR0039125 del 05/06/2019

Planimetria di u.i.u. in Comune di Siracusa

Via Per Canicattini

civ. 9

Identificativi Catastali:

Sezione:

Foglio: 68

Particella: 207

Subalterno: 1

Compilata da:

Mangiafico Antonino

Iscritto all'albo:

Geometri

Prov. Siracusa

N. 1208

Scheda n. 6

Scala 1:200

PIANO TERRA

- G -



Catasto dei Fabbricati - Situazione al 16/02/2021 - Comune di SIRACUSA (1754) - < Foglio: 68 - Particella: 207 - Subalterno: 1 >  
VIA PER CANICATTINI n. 9 piano: T;

Ultima planimetria in atti

Data: 16/02/2021 - n. T427591 - Richiedente: SGNLCU73M65I754O

Totale schede: 6 - Formato di acquisizione: A4(210x297) - Formato stampa richiesto: A4(210x297)