


N=-20200

Direzione Provinciale di Siracusa Ufficio Provinciale - Territorio - Direttore ANGELO BUCSEMA

Vis. tel. (0.90 euro)

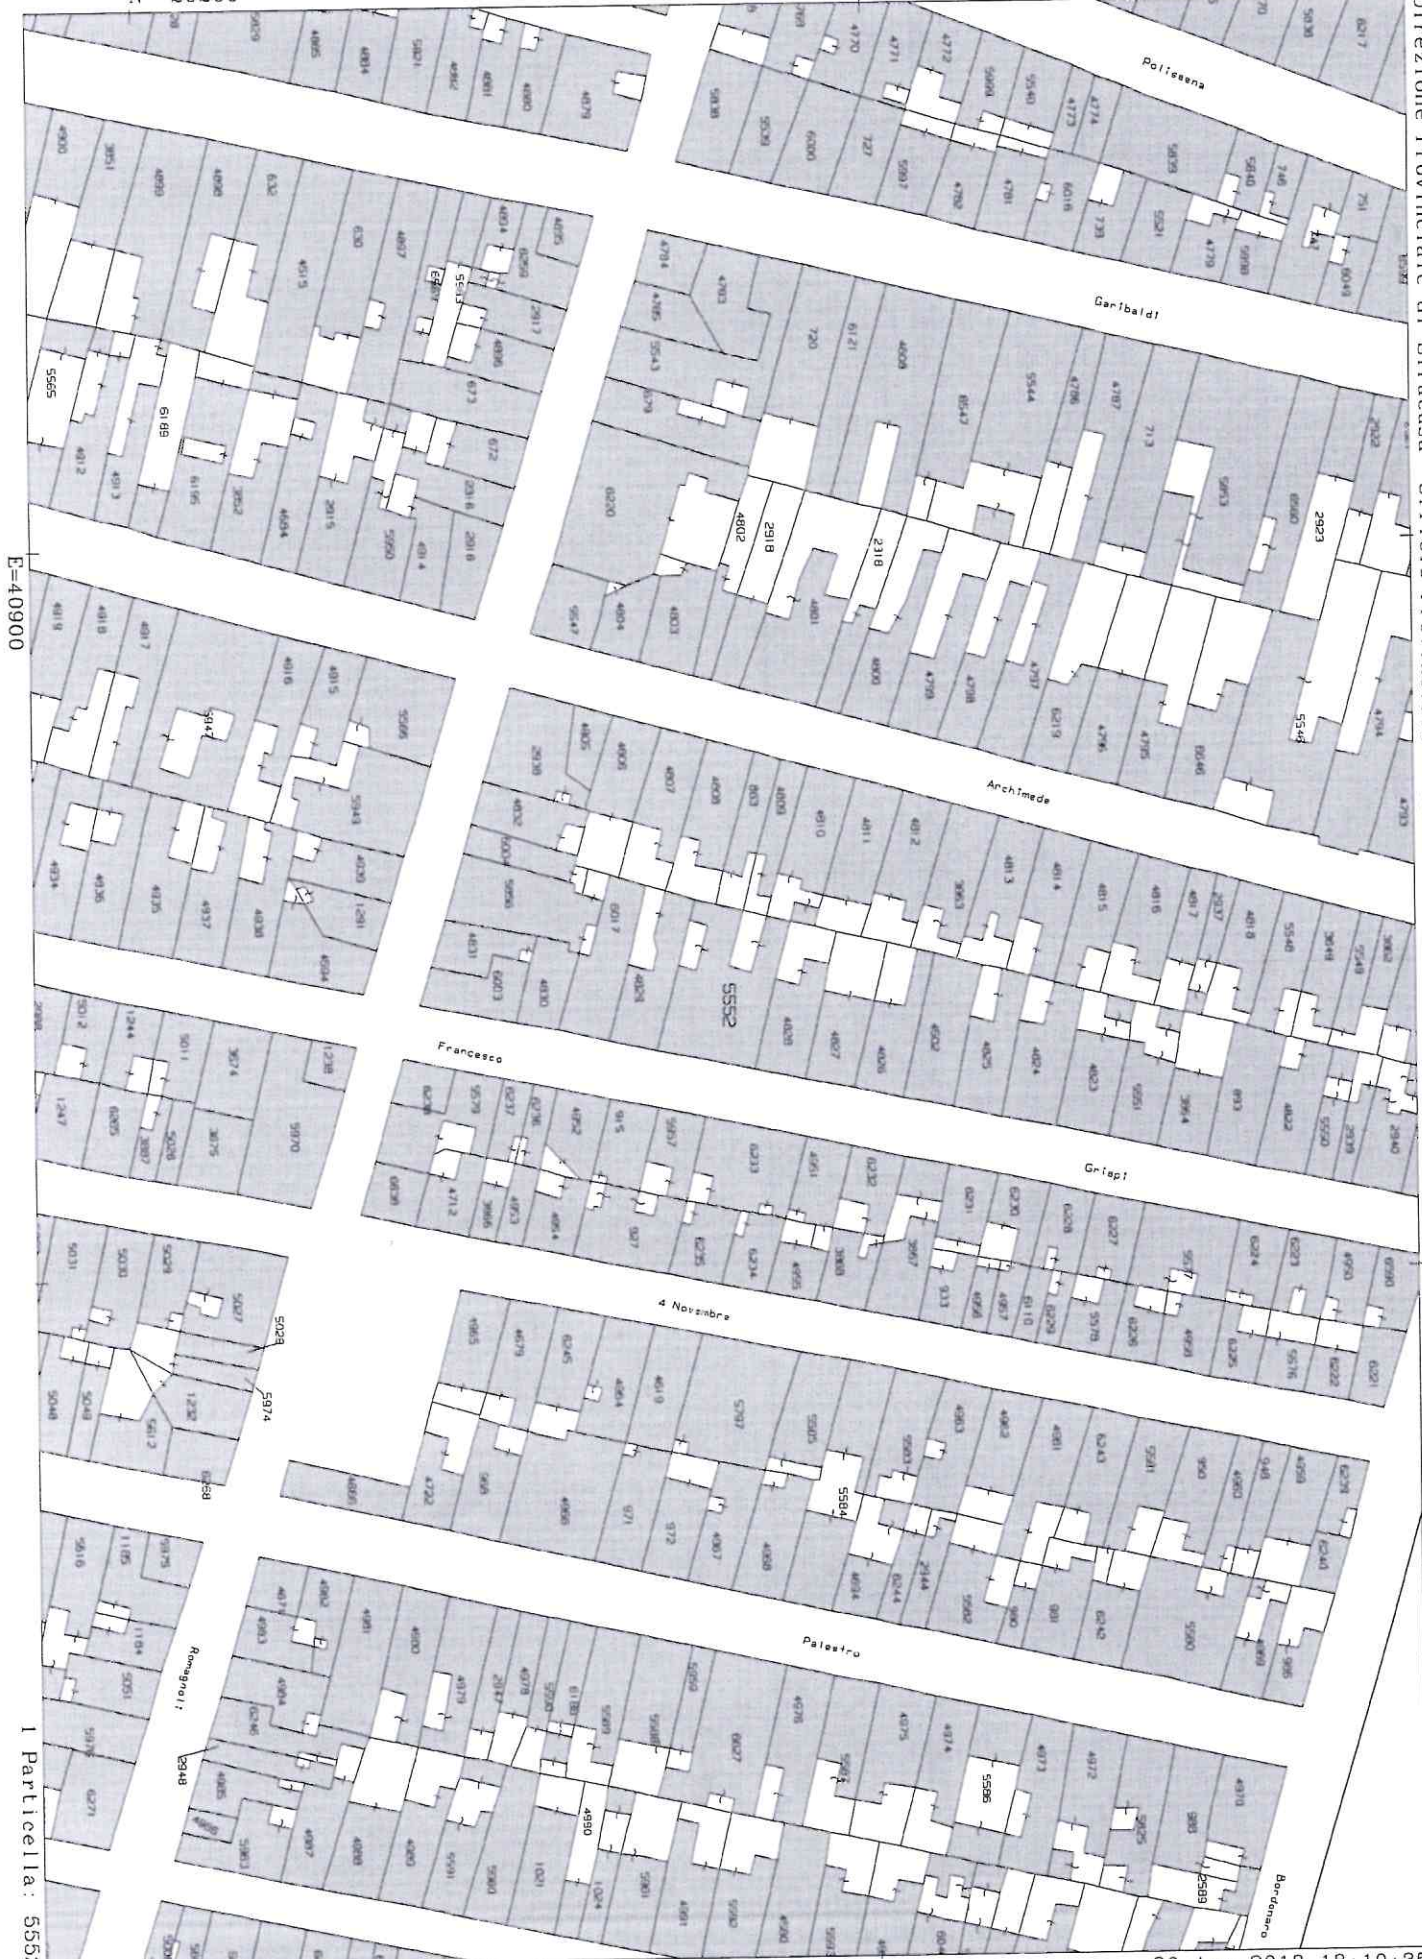

E=40900

I Particella: 5552

Comune: FLORIDIA  
Foglio: 25 All: B

Scala originale: 1:1000  
Dimensione cornice: 267.000 x 189.000 metri

30-Ago-2018 18:10:35  
Prot. n. T212930/2018





MODULARIO  
F. - Cat. S. T. - 215



MINISTERO DELLE FINANZE  
DIREZIONE GENERALE DEL CATASTO E DEI SERVIZI TECNICI ERARIALI

Mod. B (Nuovo Catasto Edilizio Urbano)

Lire  
15


# NUOVO CATASTO EDILIZIO URBANO

Planimetria dell'immobile situato nel Comune di FLORIDIA

Via CAISPI n. 101

Ditta [REDACTED]

Allegata alla dichiarazione presentata all'Ufficio Tecnico Erariale di SIRACUSA

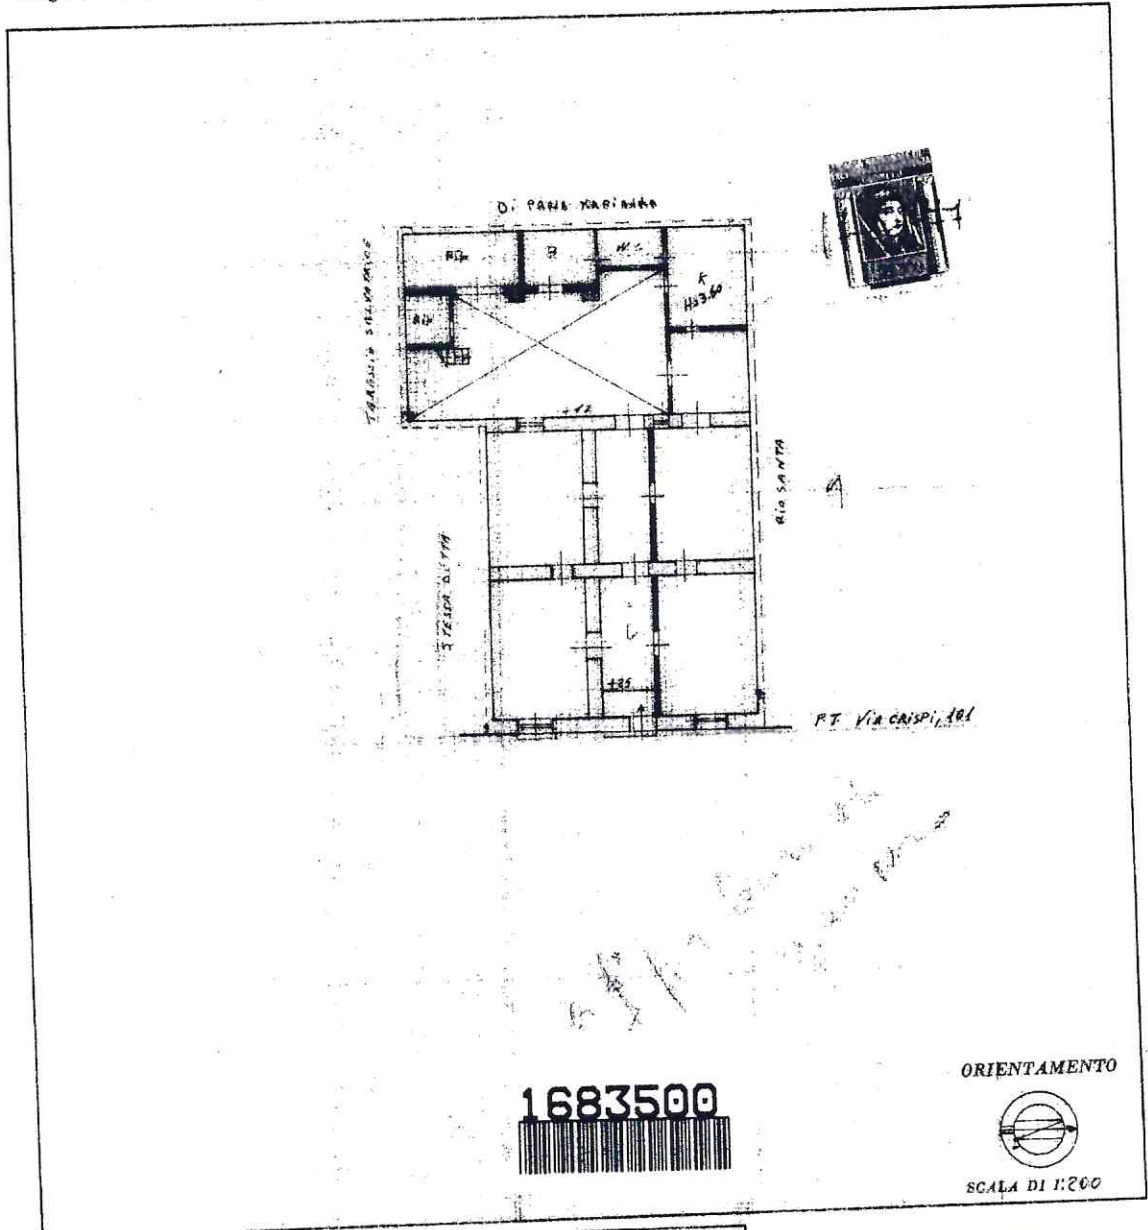

SPAZIO RISERVATO PER LE ANNOTAZIONI D'UFFICIO

|          |              |
|----------|--------------|
| DATA     |              |
| PROT. N° | 215<br>497/c |

Compilata dal GEOM. GIUSEPPE CACCAMO FIDUCIA GIUSEPPE  
 (Fisc. nome e cognome del tecnico)  
 Iscritto all'Albo dei GEOMETRI  
 della Provincia di SIRACUSA  
 DATA 17.8.1977  
 Firma: Giuseppe Caccamo Fiducia

Ultima planimetria in atti