




MINISTERO DELLE FINANZE
DIREZIONE GENERALE DEL CATASTO E DEI SERVIZI TECNICI ERARIALI

Lire
150

NUOVO CATASTO EDILIZIO URBANO


(R. DECRETO-LEGGE 13 APRILE 1930, N. 652)

Planimetria dell'immobile situato nel Comune di FRANCOFONTE Via GUGLIELMO TELL n° 43
Ditta TRAMONTANA AVDELIO m. FRANCOFONTE POP. OS. S. 5 SAGGIO ROSA m. FRANCOFONTE 6.4.56 1 SUB 4-5
Allegata alla dichiarazione presentata all'Ufficio Tecnico Erariale di SIRACUSA

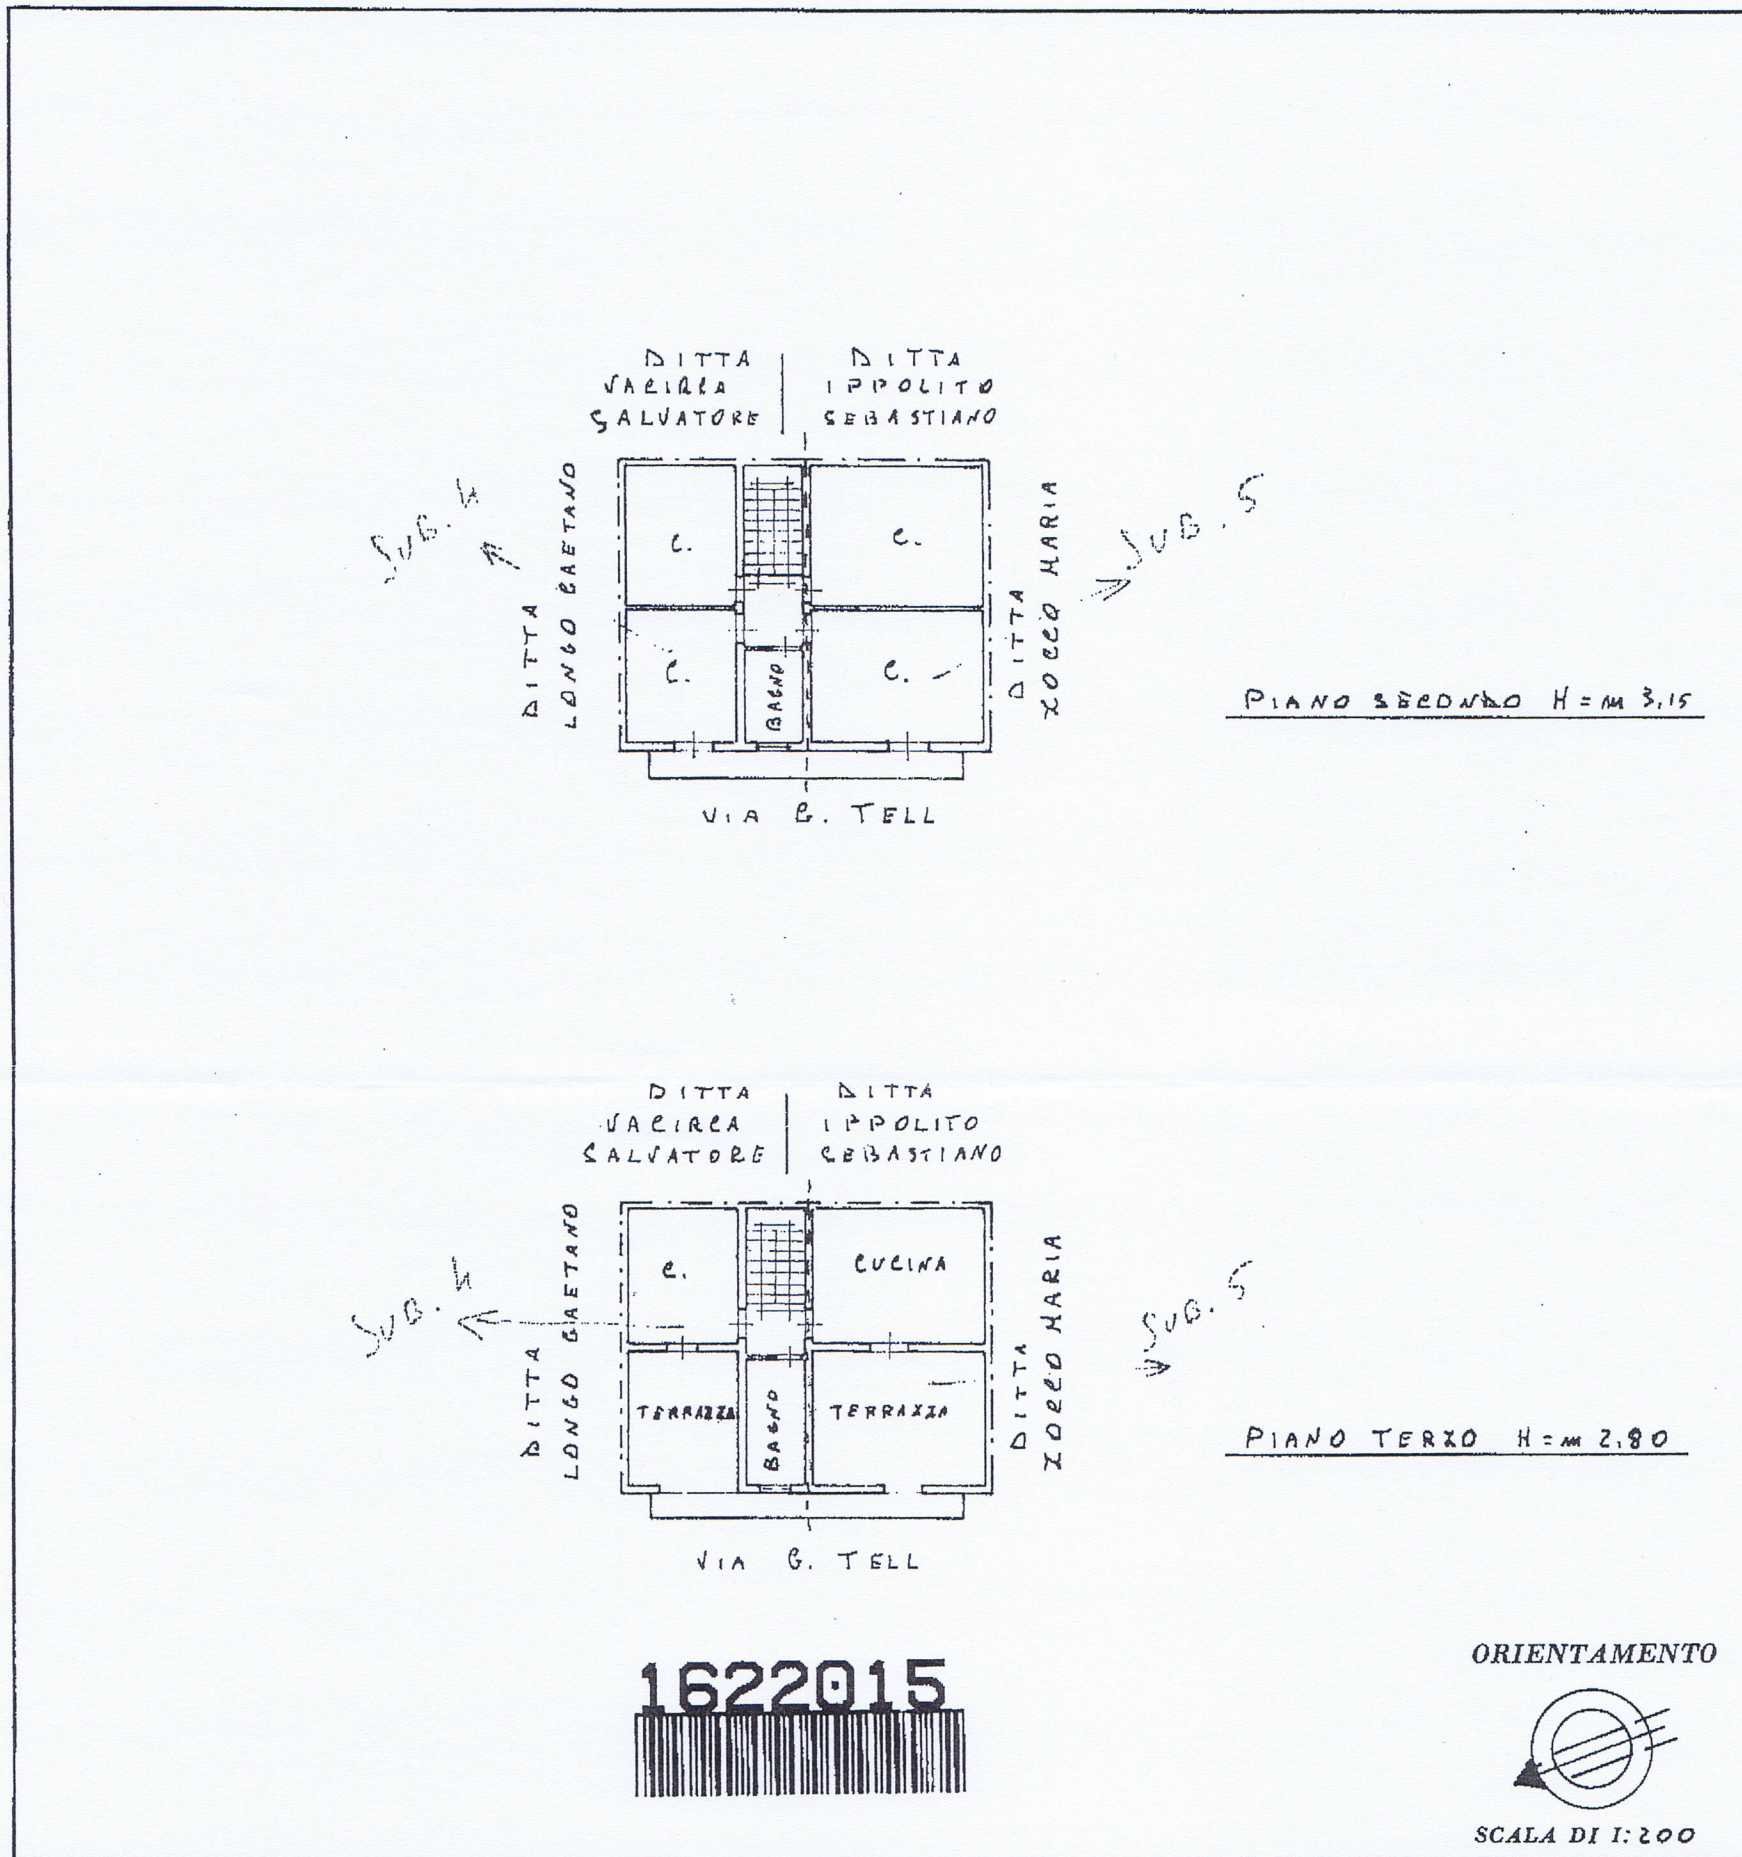

1622015

ORIENTAMENTO

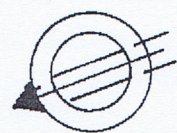

SCALA DI 1:200

SPAZIO RISERVATO PER LE ANNOTAZIONI D'UFFICIO

DATA
PROT. N° 178/17

F° 58 maff. 1282 SUB 4-5

Compilata dal GEOM. CARMELO ALI
(Titolo, nome e cognome del tecnico)

Iscritto all'Albo dei GEOMETRI
della Provincia di SIRACUSA

DATA 25-2-88

Firma: Carlo Ali

iti - Situazione al 13/03/2014 - Comune di FRANCOFONTE(D768) - < Foglio: 57 Particella: 6436 - Subalterno 4 >
TELL n. 43 piano: 2-3;

SPES. UFFICIALE ROMA