

TRIBUNALE DI SIRACUSA

Seconda Sezione Civile

Esecuzioni Immobiliari

Procedura Esecutiva Immobiliare n° 199/2022 promossa da:

Unicredit S.p.A.

Contro



Allegato n° 5

Planimetria stato di fatto in scala 1:100




Tribunale di Siracusa

Seconda Sezione Civile - Esecuzioni Immobiliari

Procedura Esecutiva Immobiliare n° 199/2022 promossa da:

Unicredit S.p.A. Contro

Appartamento ubicato in Noto (Siracusa), con accesso su Ronco Camelia n° 10 e Ronco Giglio n° 6, piano primo, identificato in catasto fabbricati del Comune di Noto al foglio 427, particella 5977, sub. 3. Coordinate G.P.S.: N 36,533141 E 15,041853

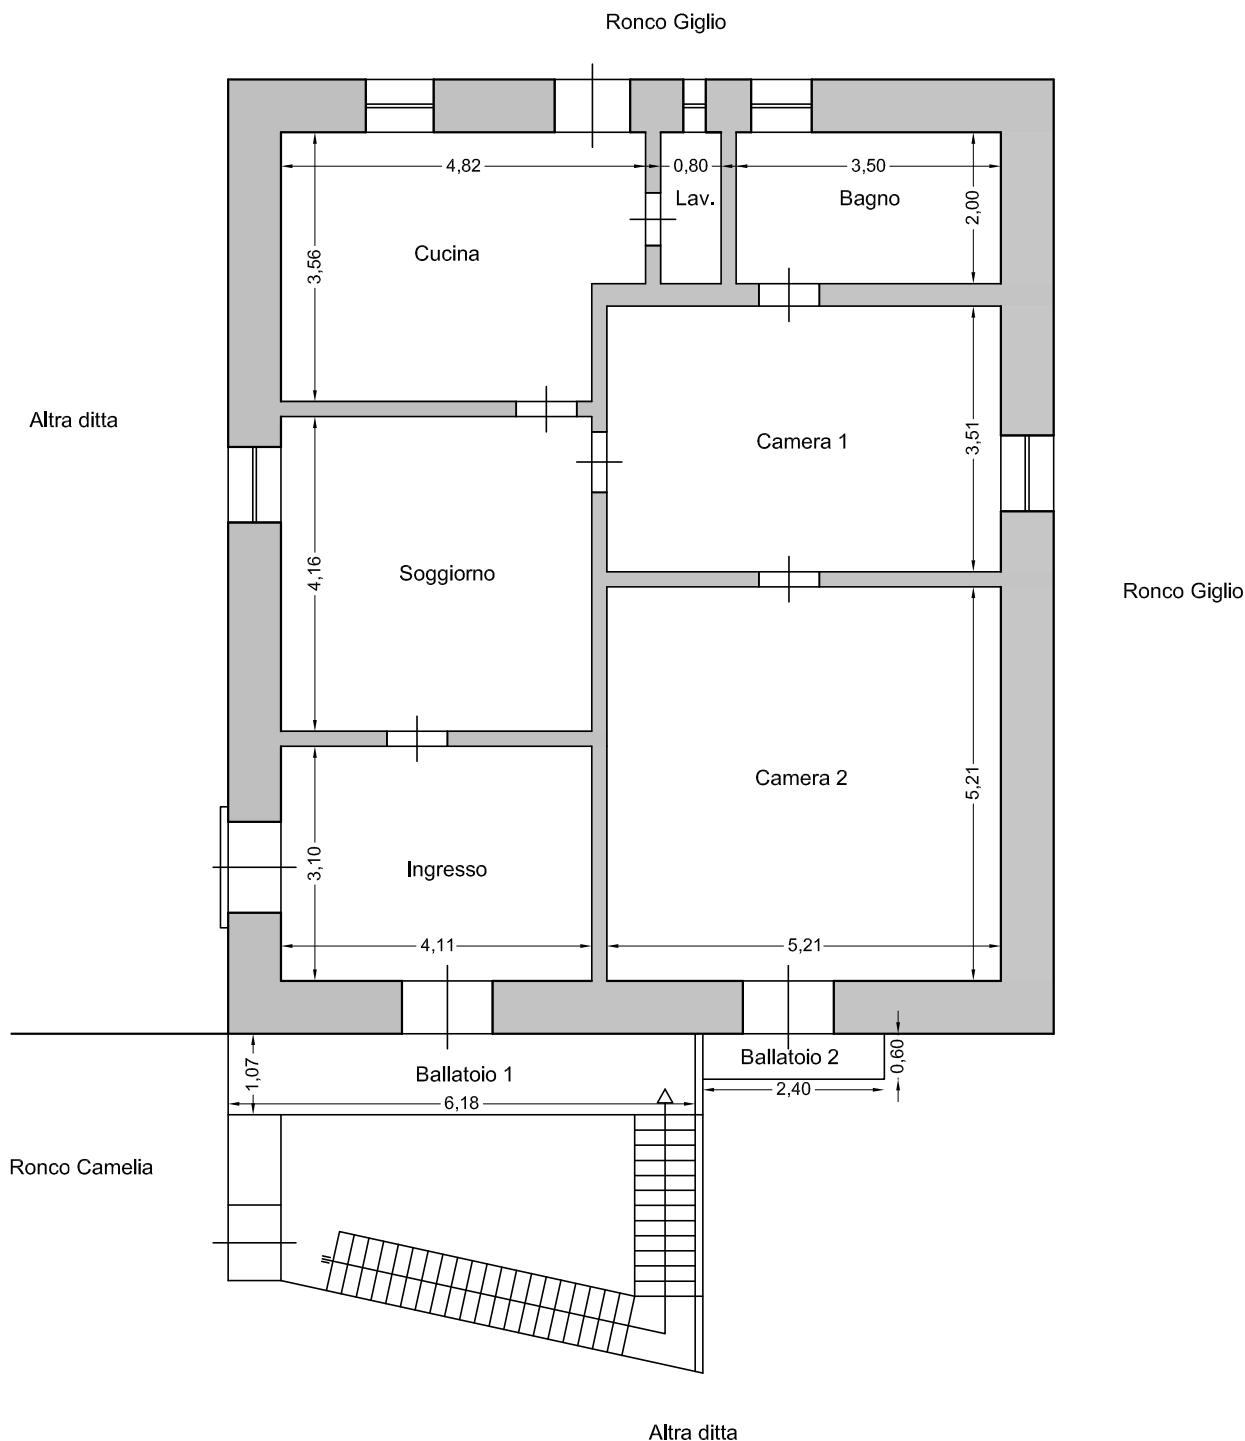

Scala 1:100

Firmato digitalmente da

L'Esperto
GIOVANNI ARONA

Prof. Giovanni Arona

CN = ARONA GIOVANNI

O = Collegio dei Geometri

Siracusa

C = IT

Firmato Da: ARONA GIOVANNI Emesso Da: ARUBAPEC S.P.A. NG CA 3 Serial#: 632feca6822362bb5597459351c3dd0

