

*Allegato 5: Documentazione relativa all'immobile di cui al Lotto 2
(Autorimessa in Via G. Carducci n. 39)*

*Dott. Ing. Scarnato Francesco
Viale Scala Greca n. 242 – Siracusa
Tel. 0931/750514
e-mail: ing.scarnato@libero.it*



Allegato 5-1: Planimetria del bene e dossier fotografico

*Dott. Ing. Scarnato Francesco
Viale Scala Greca n. 242 – Siracusa
Tel. 0931/750514
e-mail: ing.scarnato@libero.it*




Planimetria stato di fatto dell'immobile sito in Lentini (SR) nella Via G. Carducci n. 39, piano terra - scala 1:50

PIANTA PIANO TERRA



Firmato Da: FRANCESCO SCARNATO Emesso Da: ARUBAPEC EU QUALIFIED CERTIFICATES CA G1 Serial#: 4b27985c49b4c4aee59ad5679e922914

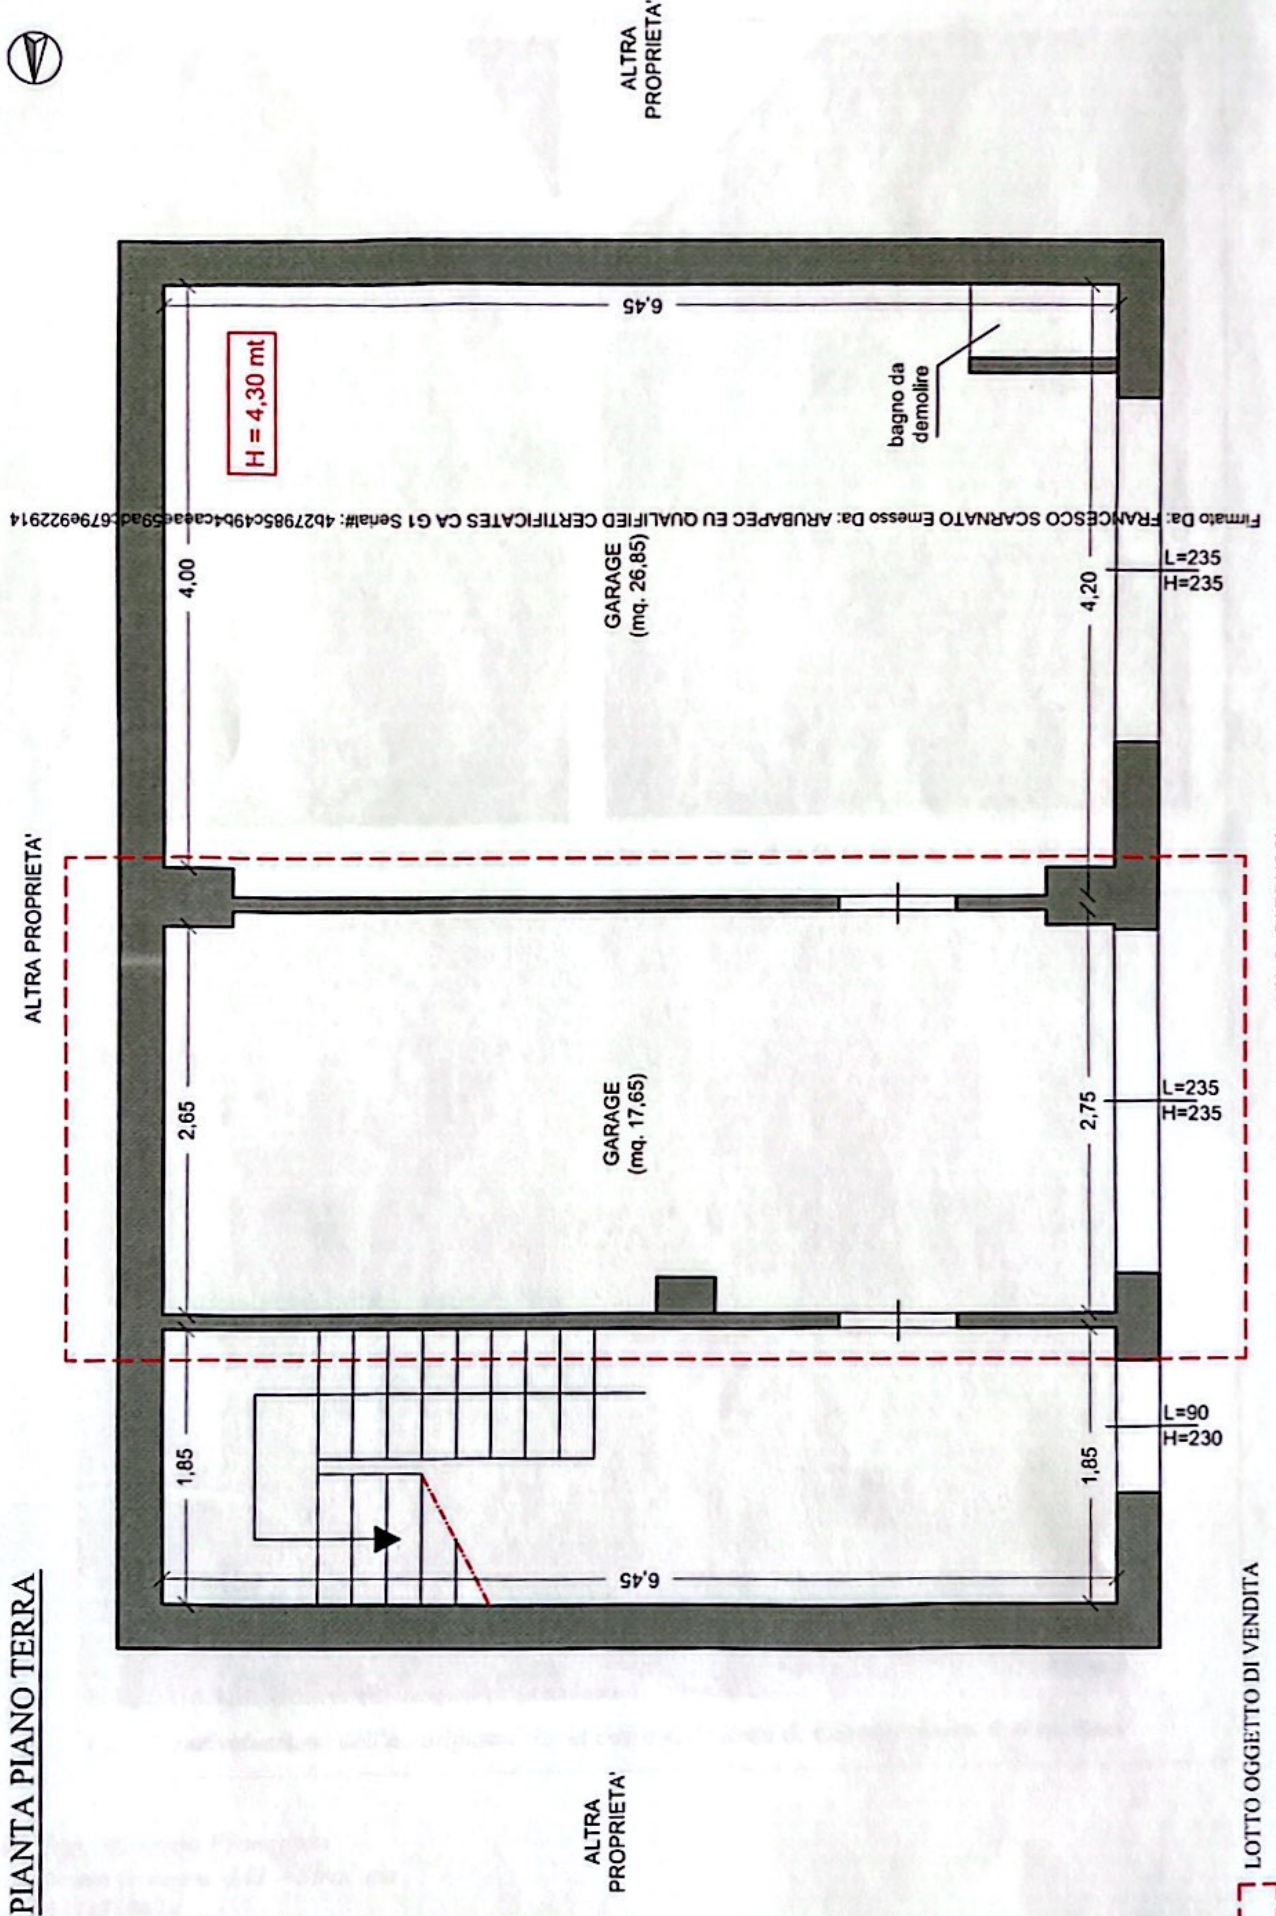

LOTTO OGGETTO DI VENDITA

VIA G. CARDUCCI

Firmato Da: FRANCESCO SCARNATO Emesso Da: ARUBAPEC EU QUALIFIED CERTIFICATES CA G1 Serial#: 4b27985c49b4c4aee59ad5679e922914



Foto 1: Vista della palazzina su quattro elevazioni sita nella Via G. Carducci n.37-39-41



Foto 2: Individuazione dell'autorimessa sita al civico n. 39 della G. Carducci (Lotto 2 di vendita)

Dott. Ing. Scarnato Francesco
Viale Scala Greca n. 242 – Siracusa
Tel. 0931/750514
e-mail: ing.scarnato@libero.it



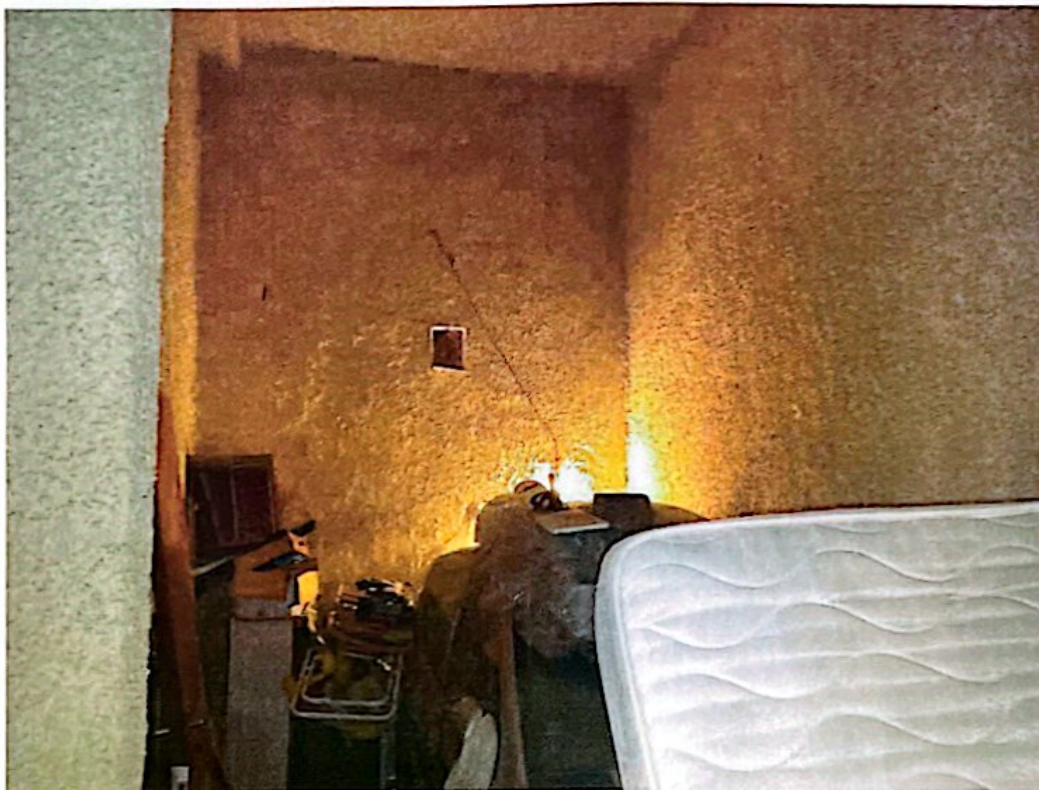


Foto 3: Vista dell'autorimessa



Foto 4: Vista dell'autorimessa

*Dott. Ing. Scarnato Francesco
Viale Scala Greca n. 242 – Siracusa
Tel. 0931/750514
e-mail: ing.scarnato@libero.it*

