

MODULARIO
F. 1/6, mod. 497




MINISTERO DELLE FINANZE
DIREZIONE GENERALE DEL CATASTO E DEI SERVIZI TECNICI ERARIALI


Lire
150

NUOVO CATASTO EDILIZIO URBANO

Allegata alla generazione presentata all'Ufficio Tecnico Pratico di **SIRACUSA**

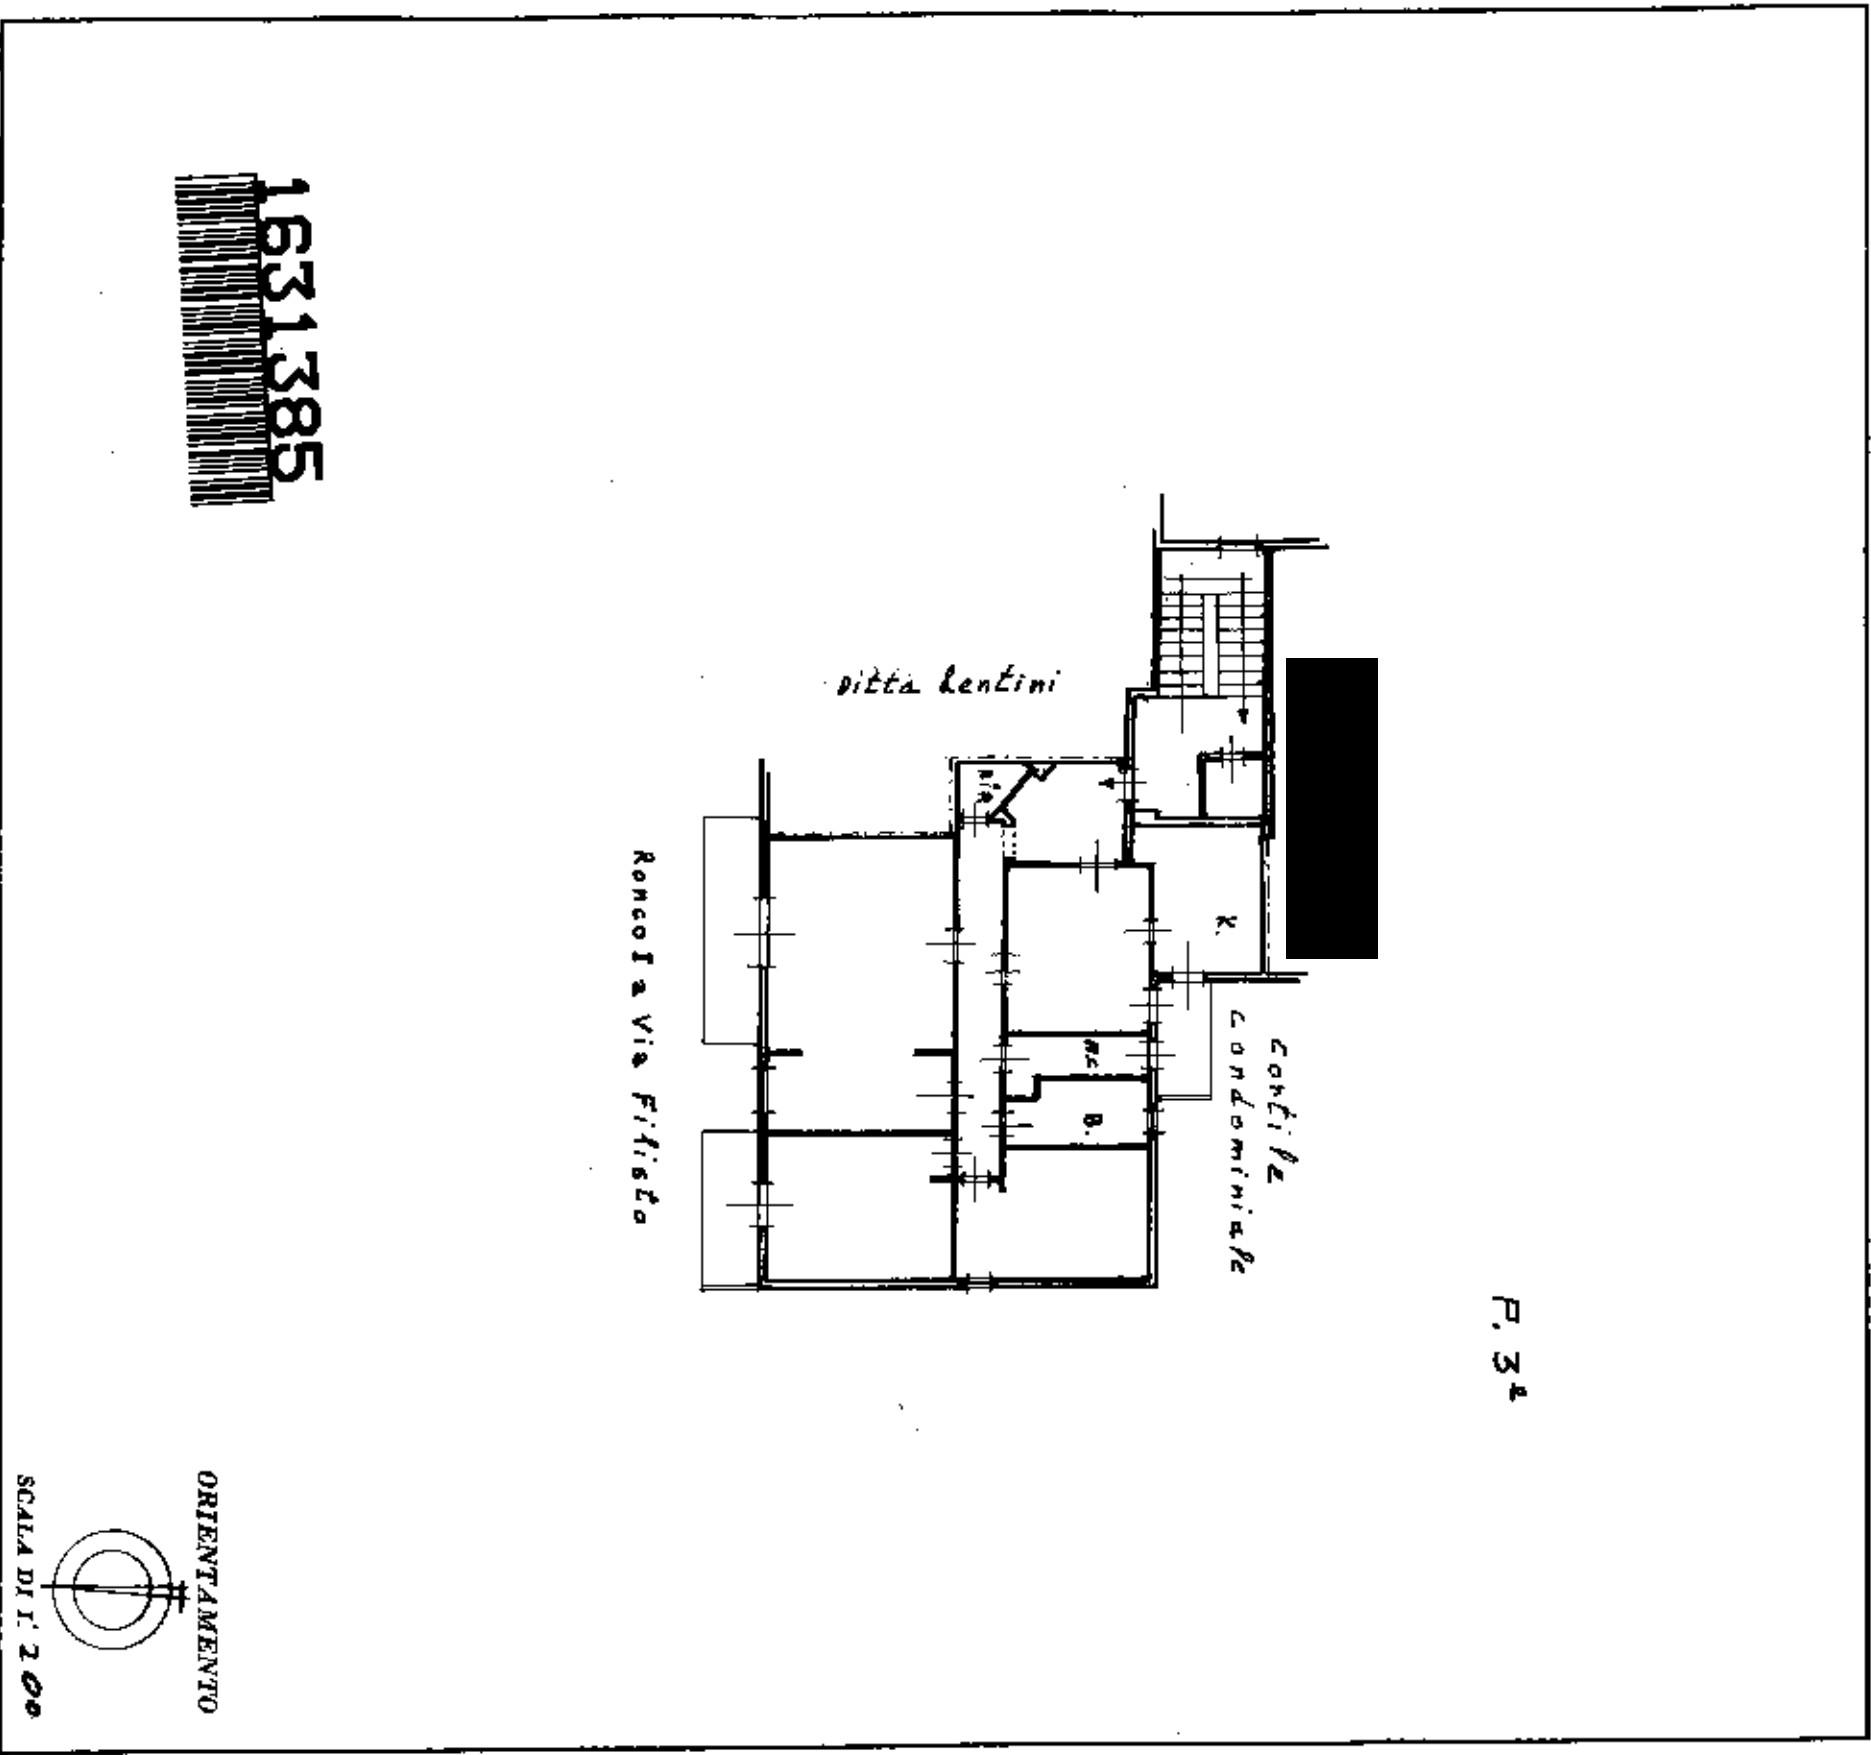

1631385

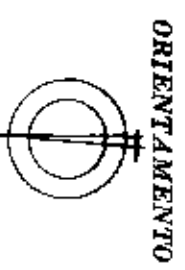

SCALA DI T. 200

SPAZIO RISERVATO PER LE ANNOTAZIONI D'UFFICIO	
DATA PROT. No	987
	Fl. 33 P. 11a 246 Sub 16

Completata dal **Geom. L. Spicuglia**
(Titolare, nome e cognome del tecnico)
 Iscritto all'Albo dei Geometri della Provincia di SIRACUSA
 DATA **5 APRILE 1987**
 Firma:



iti - Situazione al 25/03/2014 - Comune di SIRACUSA(I754) - < Foglio: 34 Particella: 246 - Subalterno 16 >
RONCO I A VIA FILISTO n. 2 piano: 3;