

**TRIBUNALE CIVILE DI SIRACUSA
ESECUCIONI IMMOBILIARI**

PROCEDURA ESECUTIVA IMMOBILIARE ISCRITTA AL N° 303 DEL R.G.E.S. ANNO 2020

PROMOSSA DA: **CREDITO VALTELLINESE S.P.A.**
rappresentata e difesa dall'Avv. G. V. TORRISI

CONTRO: 


G.E.: D.ssa Concita Cultretra
Ud.: 14.07.2021

TAVOLA 01 ALLEGATO ALLA RELAZIONE DEL C.T.U. - LOTTO 02


- INDIVIDUAZIONE UNITA' IMMOBILIARE
Colografia (scala 1:10.000)
Planimetria area (scala 1:2.000)
Estratto vista satellitare (scala 1:1.000)
Estratto mappa catastale (scala 1:1.000)

Planimetria lotto con
coni di vista (scala 1:1.000)
FOTO P.LLA 3110
FOTO P.LLA 37


Il C.T.U.
Dott. Arch. Giuseppe Greco

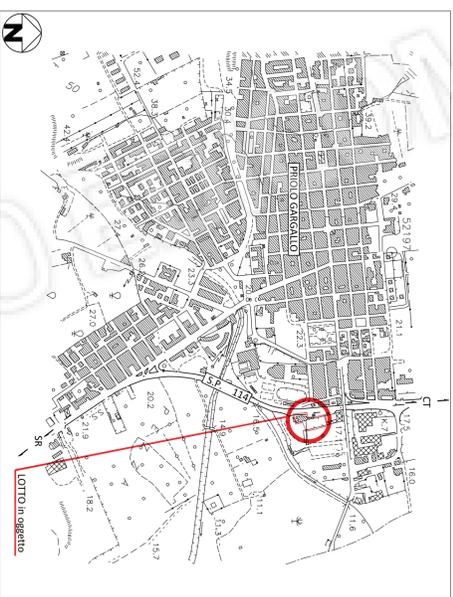

COROGRAFIA - SCALA 1:10.000

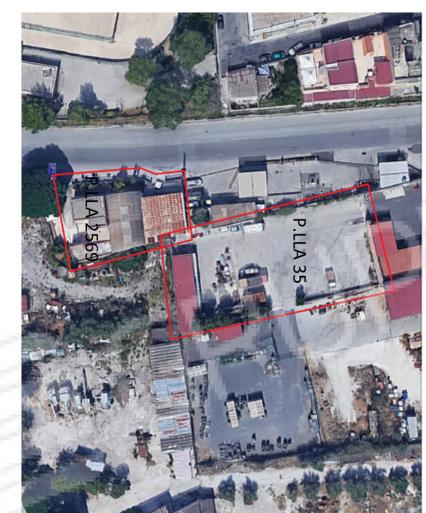

ESTRATTO DI VISTA SATELLITARE - SCALA 1:1.000

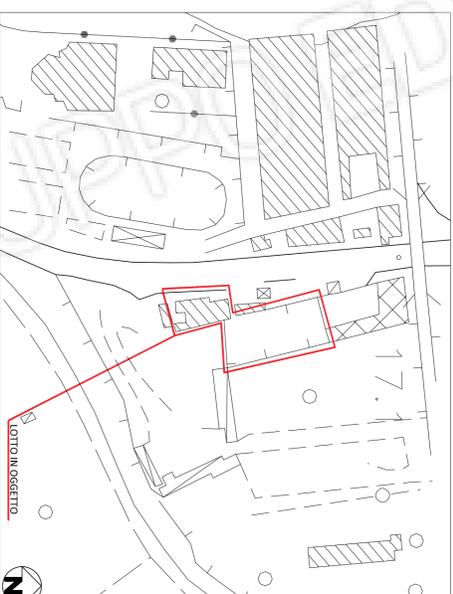

PLANIMETRIA AREA - SCALA 1:2.000



FOTO P.LLA 35



FOTO 05



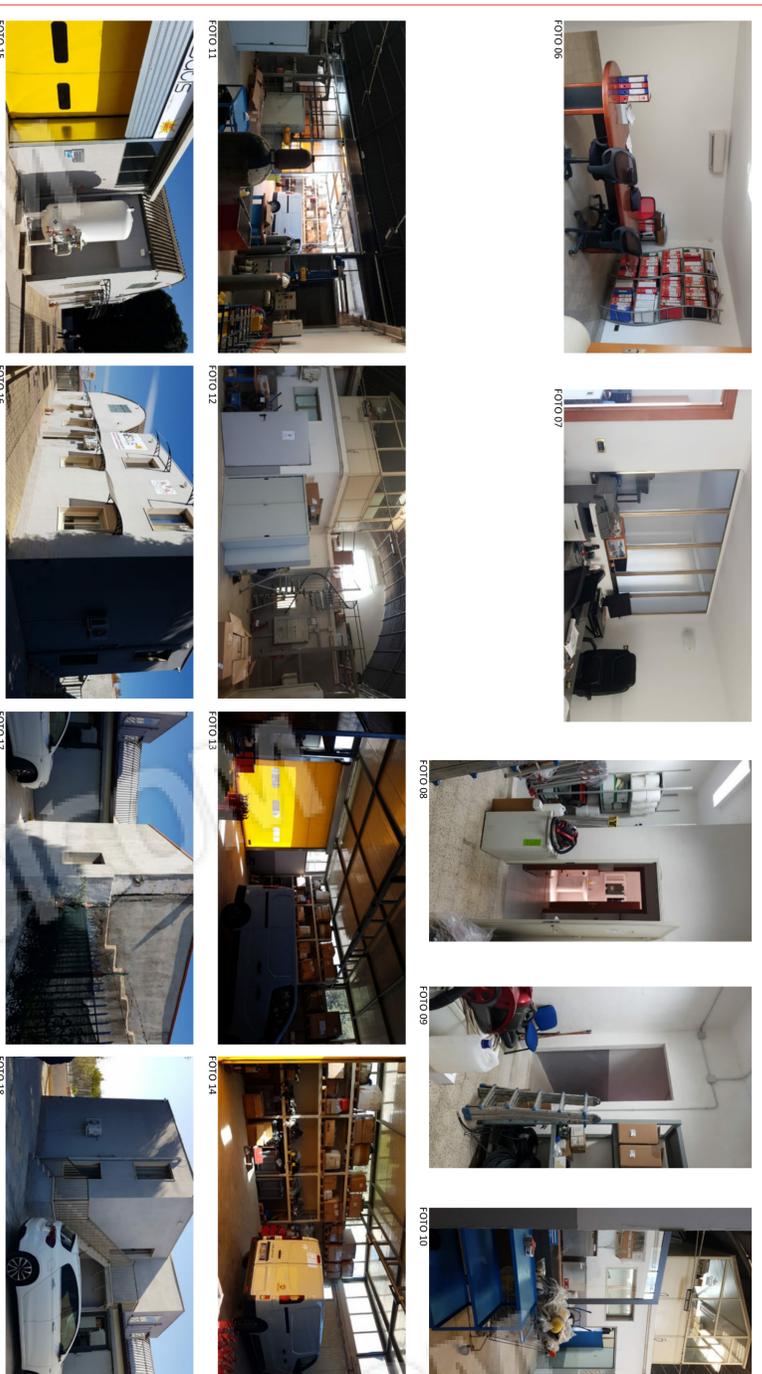


FOTO P.LLA 2569

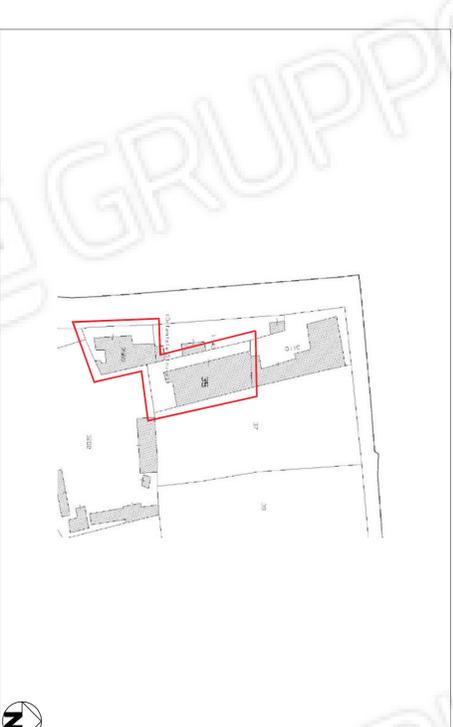

ESTRATTO MAPPA CATASTALE - SCALA 1:2.000

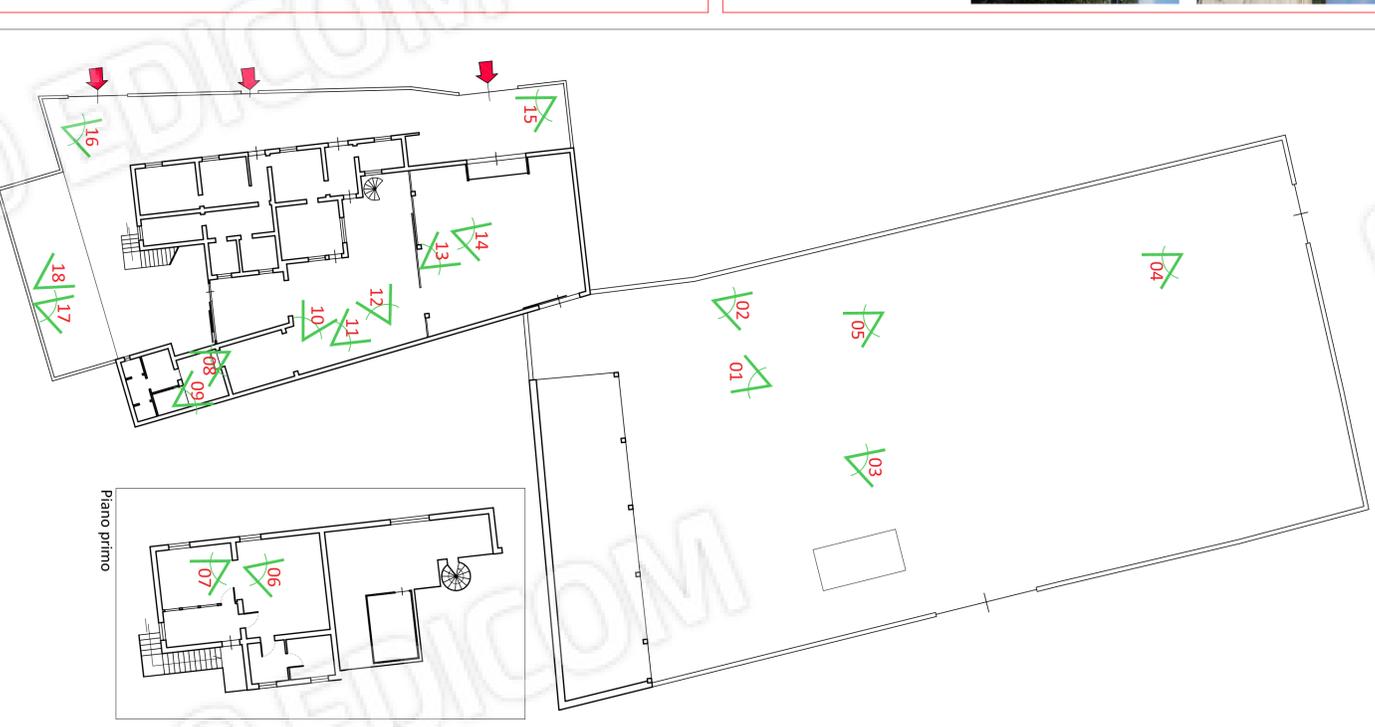

PLANIMETRIA LOTTO DI VENDITA CON CONI DI VISTA - SCALA 1:1.000

Piano primo