

**Agenzia del Territorio  
CATASTO FABBRICATI  
Ufficio Provinciale di  
Siracusa**

Dichiarazione protocollo n. SR0069803 del 29/07/2005

Planimetria di u.i.u. in Comune di Francofonte

Via Cairoli

civ. 5

Identificativi Catastali:

Sezione:  
Foglio: 58  
Particella: 354  
Subalterno: 4

Compilata da:  
Iuvvara Aloisio



Iscritto all'albo:  
Geometri

Prov. Siracusa

N. 175

Scheda n. 1

Scala 1:200

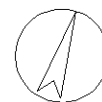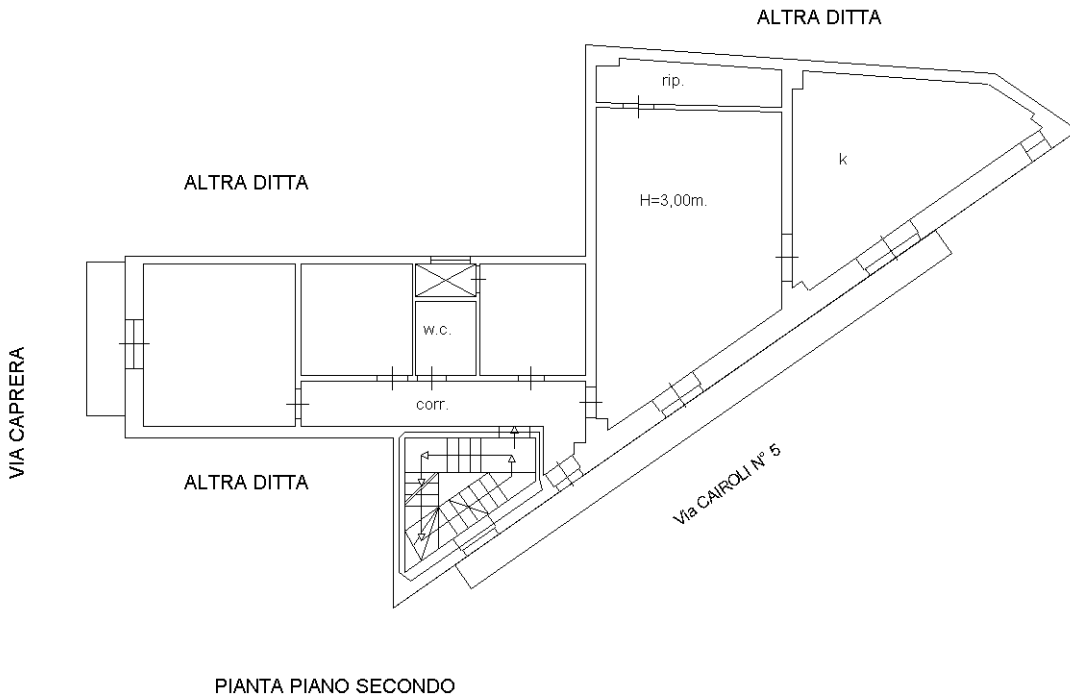

Ultima planimetria in atti