


**Agenzia delle Entrate
CATASTO FABBRICATI
Ufficio Provinciale di
Siracusa**

ELABORATO PLANIMETRICO	
Compilato da: Martinez Maurizio	
Iscritto all'albo: Geometri	
Prov. Catania	N. 2516



Comune di Lentini	Protocollo n. SR0128184 del 05/12/2013
Sezione: Foglio: 81 Particella: 185	Tipo Mappale n. 124363 del 28/11/2013

Dimostrazione grafica dei subalterni Scala 1 : 500

Piano Terra

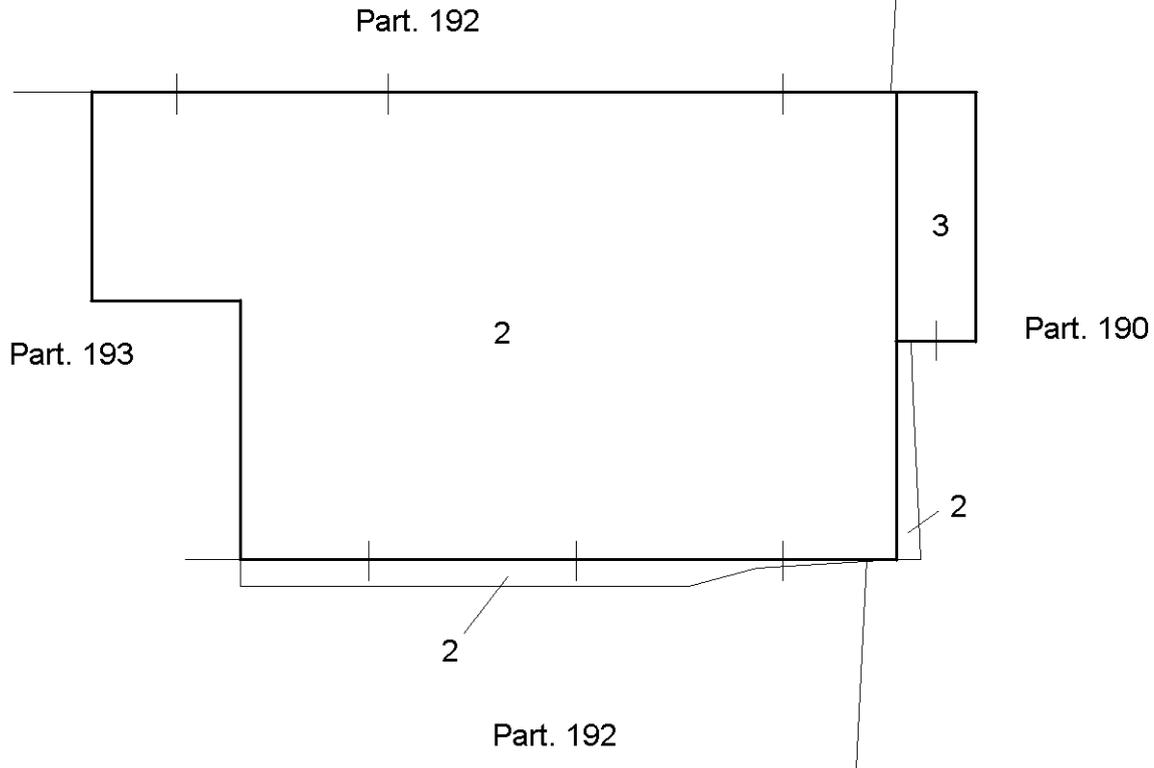

Piano Primo

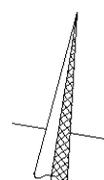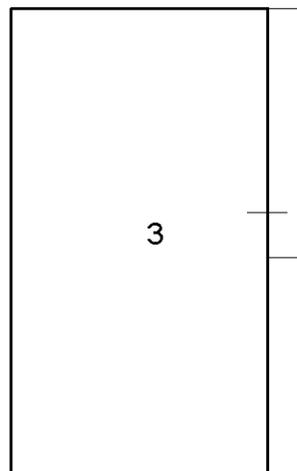

Ultima planimetria in atti