



Allegato B:
***“Localizzazione, planimetrie dell’immobile
comparate”***

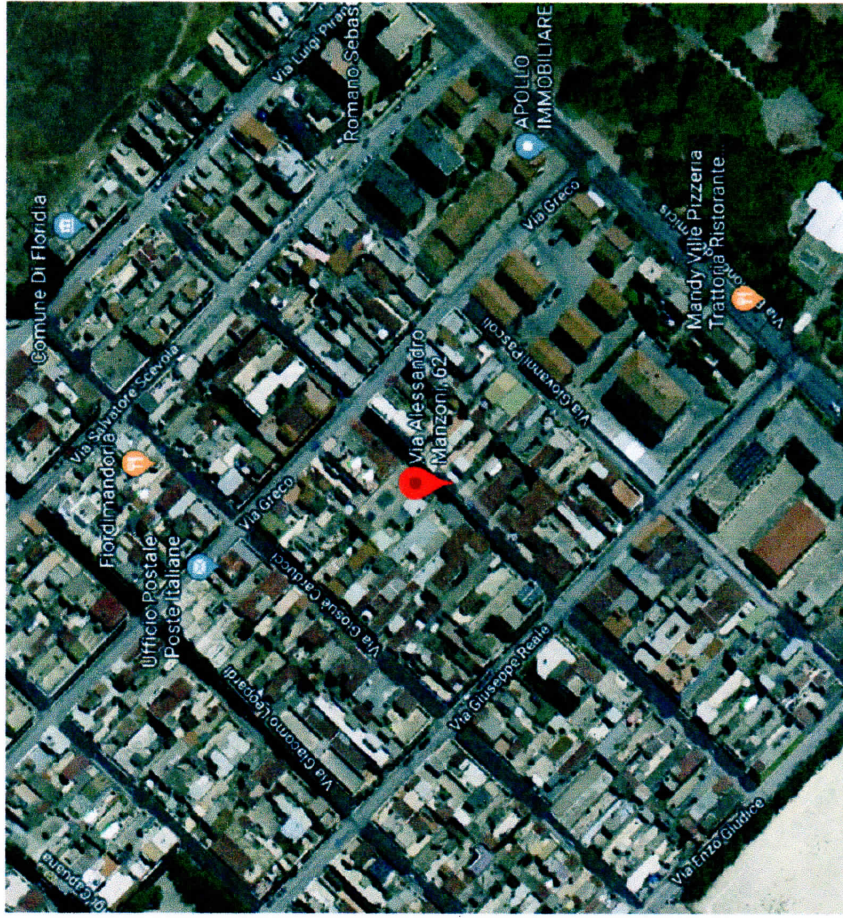



LOCALIZZAZIONE

altra ditta

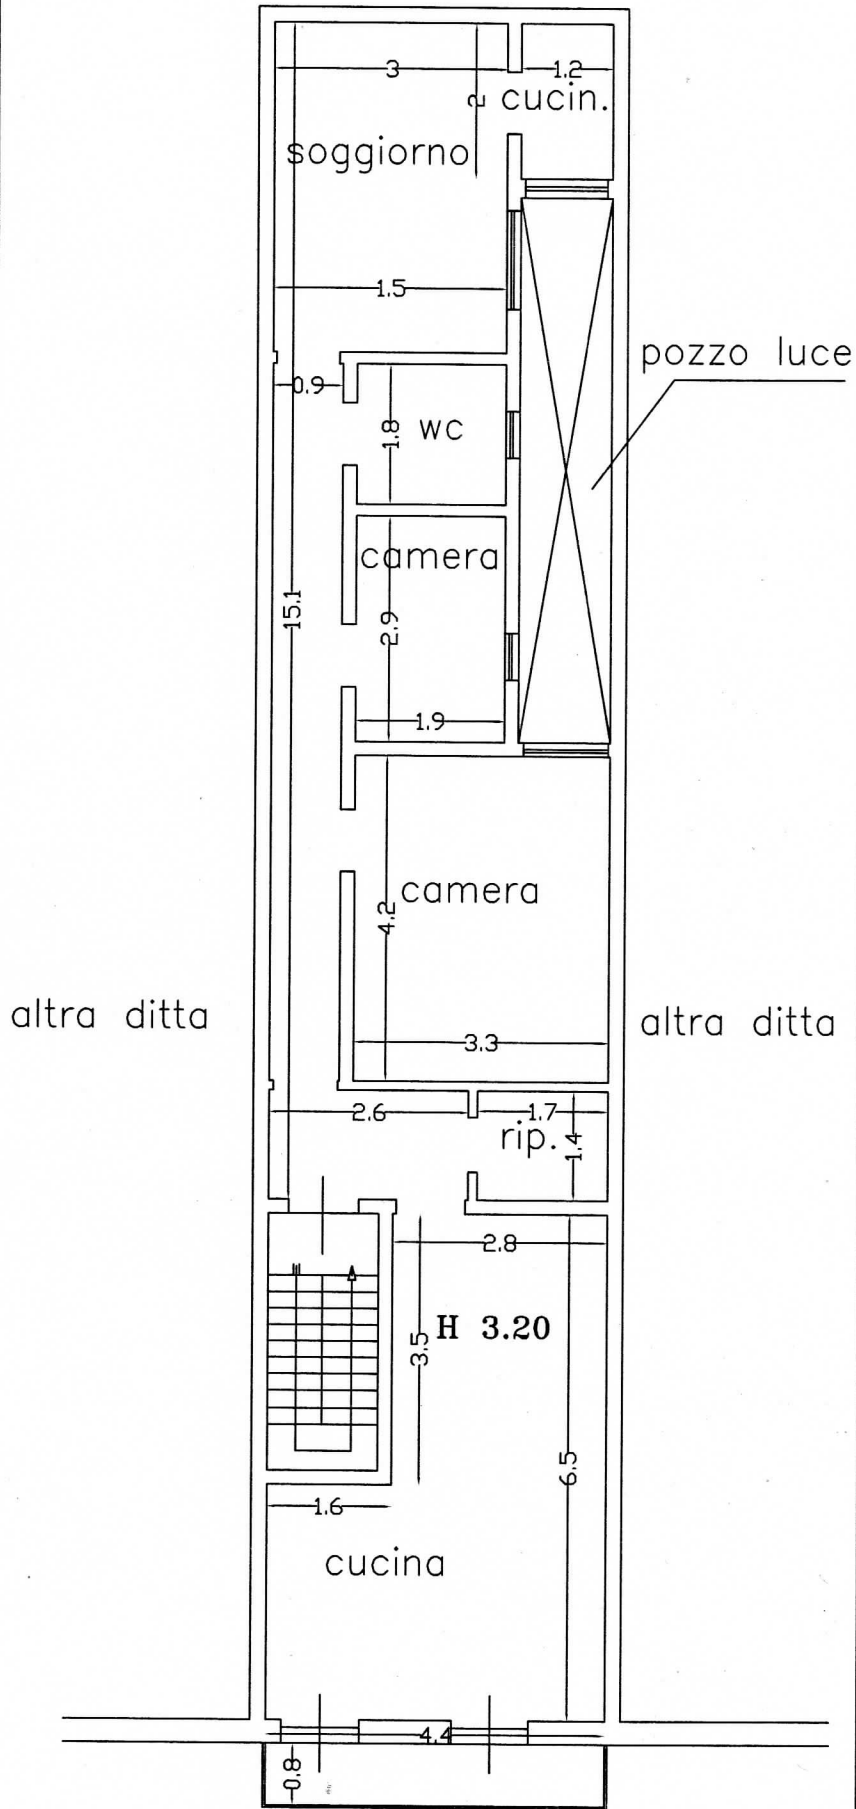


altra ditta

altra ditta

VIA A. MANZONI CIV. 62

planimetria progetto (N.o. n. 8 del 27/1/68)

altra ditta

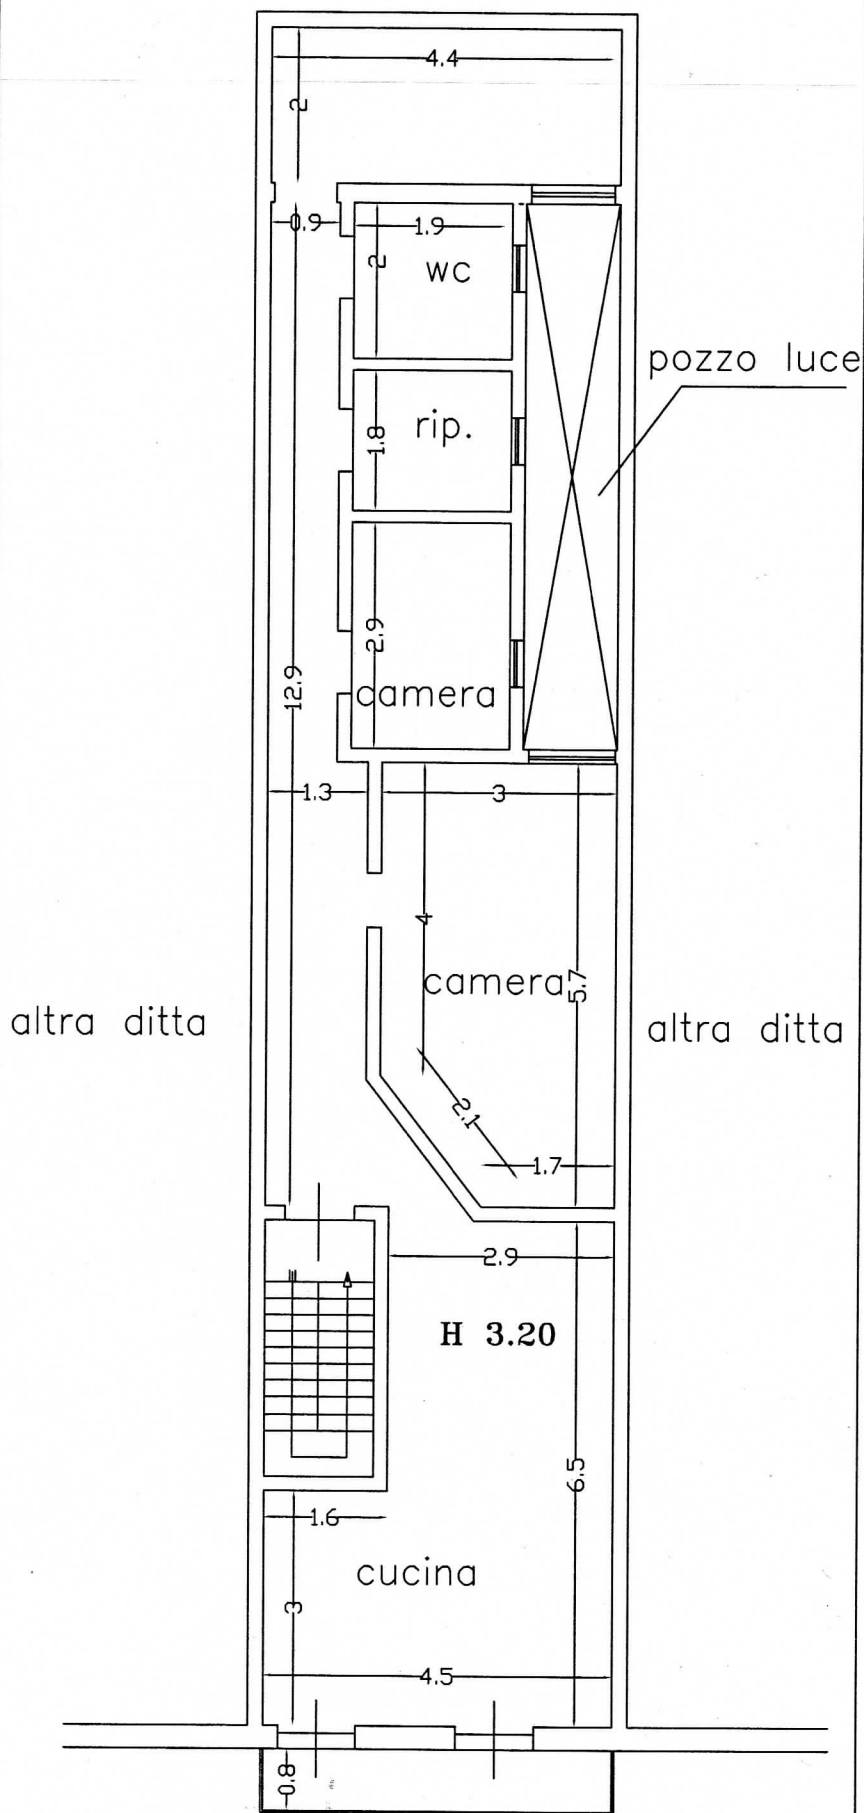

altra ditta


altra ditta

VIA A. MANZONI CIV. 62

planimetria catastale (1990)



altra ditta

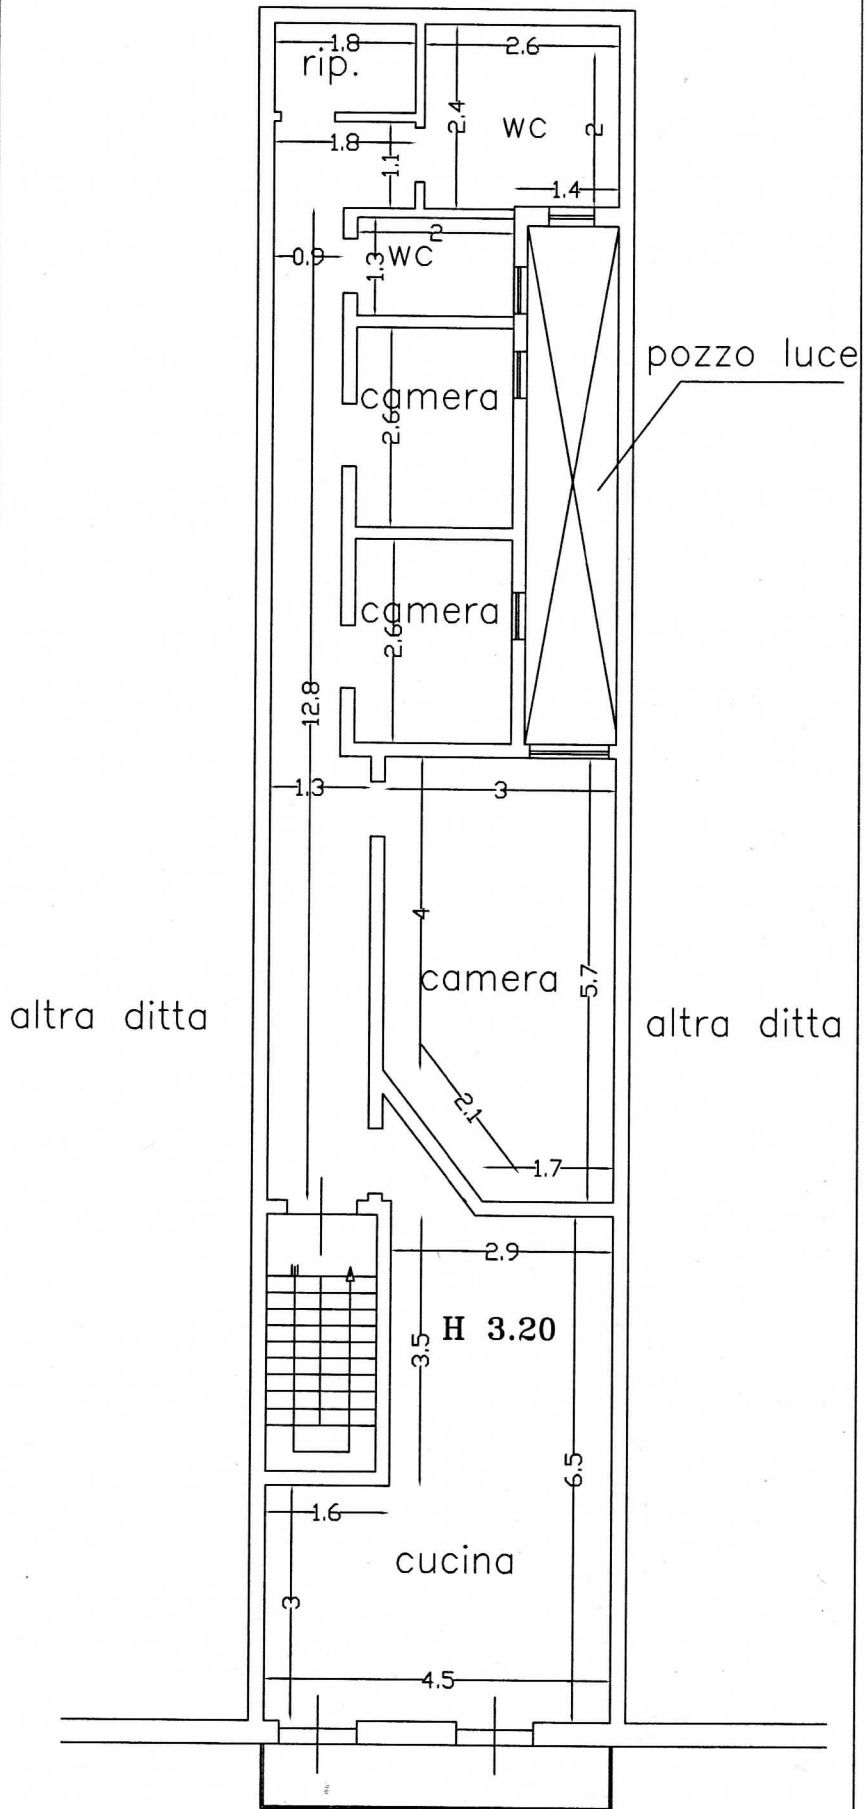

altra ditta

altra ditta

VIA A. MANZONI CIV. 62

planimetria stato attuale

