

MODULARIO
F. rig. rend. 497



MINISTERO DELLE FINANZE
DIPARTIMENTO DEL TERRITORIO
CATASTO EDILIZIO URBANO (RDL 13-4-1939, n. 652)

MOD. BN (C

LIRE
500



Planimetria di u.i.u. in Comune di CANICATTINI BAGNI via ROMA civ. 66

PIANO TERRA

PIANO PRIMO

ALTRA DITTA

ALTRA DITTA

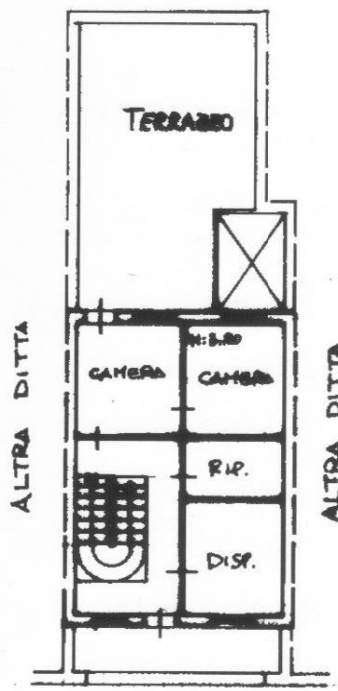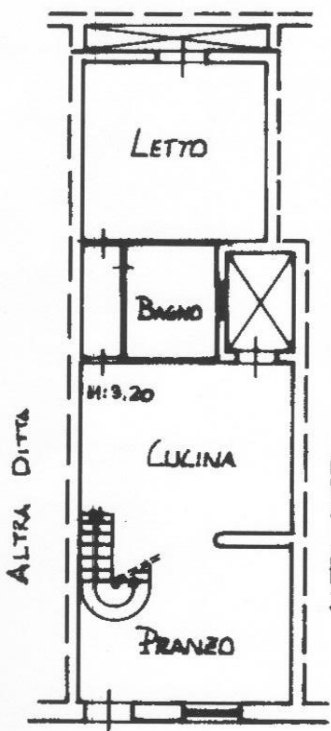

VIA ROMA

ORIENTAMENTO



SCALA DI 1:200

Catasto dei fabbricati - Situazione al 02/12/2014 - Comune di CANICATTINI BAGNI(B603) - < Foglio: 17 Particella: 5319 > - Sub: VIA ROMA n. 66 piano: 1-1;

Dichiarazione di N.C.
Denuncia di variazione
Ultima Planimetria in atti
Data presentazione: 24/02/2000 - Data: 02/12/2014 - n. SR0168435
Tot. schede: 1 - Formato di acq.: A4 (210x297) - Patt. di scala: 1:100
F. n. 034 sub.

Compilata dal GEOM. GATTINELLA SALVATORE
(Titolo, cognome e nome)
Iscritto all'albo dei GEOMETRI
della provincia di SIRACUSA
Stampa: 5/24/80
GATTINELLA

UFFICIO DEL TERRITORIO
SIRACUSA
DATA 14 FEB 2001
1721